


PŘÍČNÝ ŘEZ Č. 3, 1:50

Ř.KM 5,384

VYČIŠTĚNÍ DNA - ÚBĚR V TL. 24 cm NA KÓTU FIX + 0,660 m (349,450 m.n.m)

ÚPRAVA LEVÉHO BŘEHU NA ŠÍŘKU VE DNĚ KORYTA 1 800 mm

DOSYPÁVKA VZDUŠNÉHO LÍCE HRÁZE

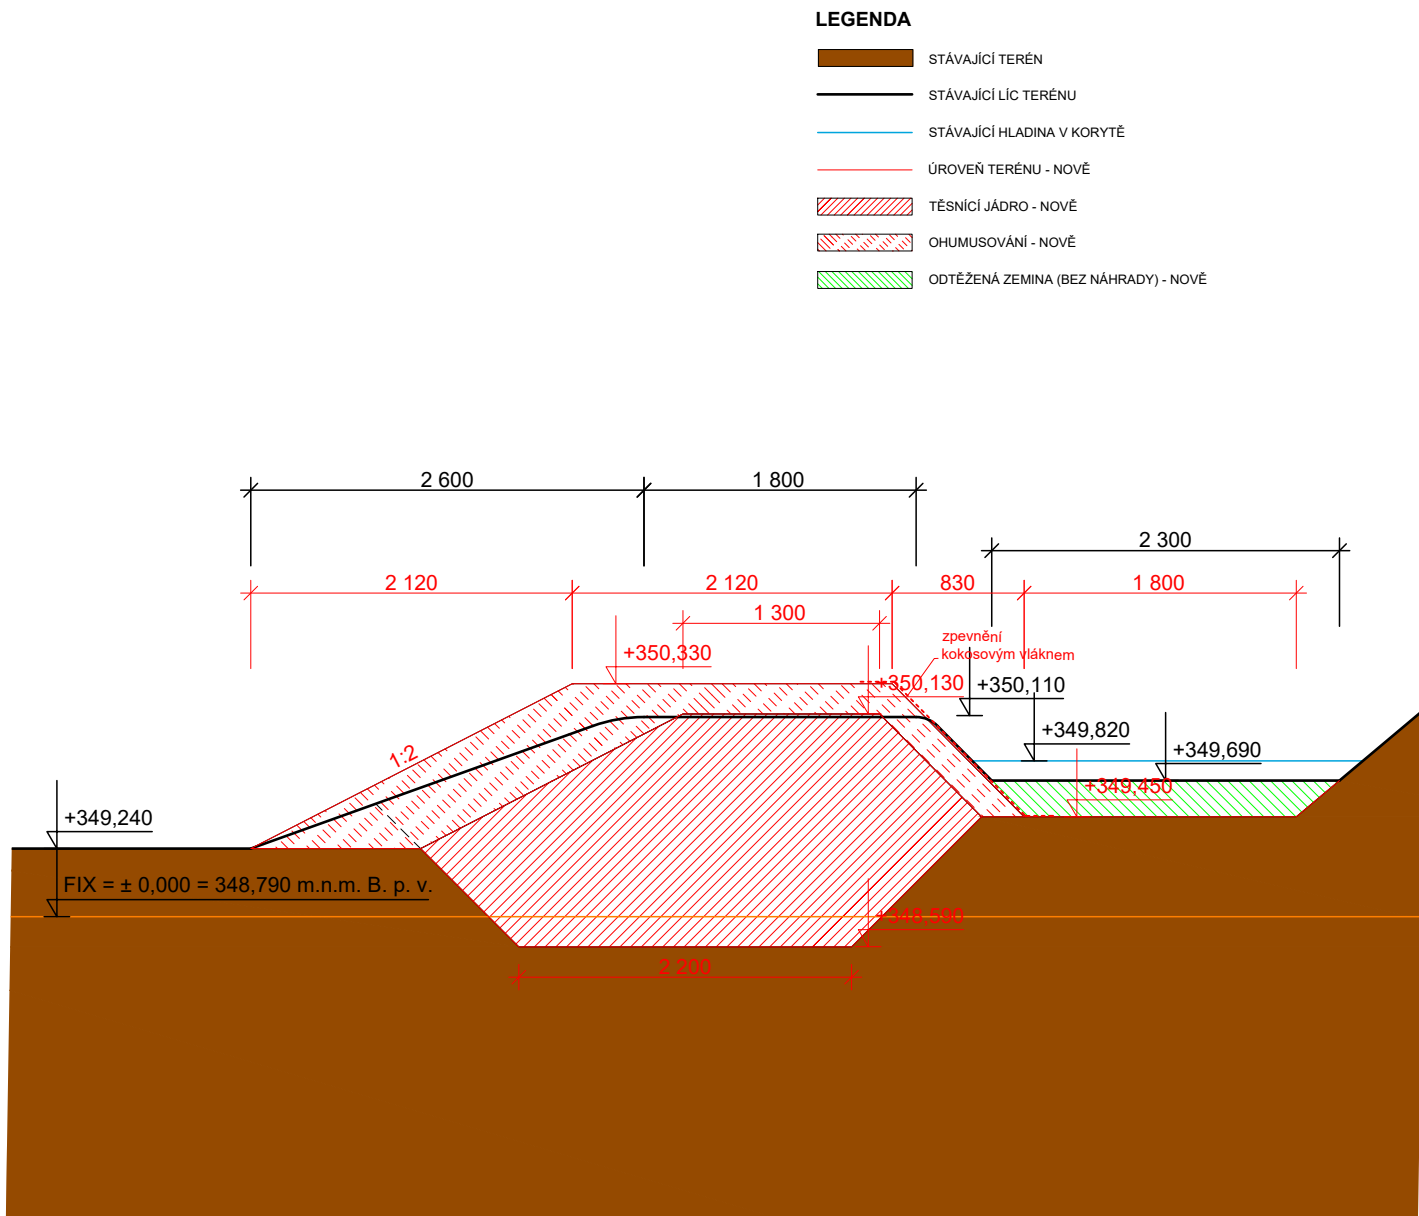

souřadnicový systém JTSK, výškový systém Bpv

Zodpovědný projektant	Vypracovala	Technická kontrola	<div>KOZPLEX CR</div>	
Ing. Kamil Urbánek	Ing. Lucie Vítková	Jiří Jindra		
Kraj: Pardubický kraj	Obec s rozšířenou působností: Rychnov nad Kněžnou			
Stavebník: Povodí Labe, státní podnik, Víta Nejedlého 951, 500 03 Hradec Králové				
DLOUHÁ STROUHA, KVASINY, REKONSTRUKCE KORYTA Ř. KM 5,270 – 5,580			Stupeň	DSP + DPS
			Datum	březen 2021
			Zakázkové číslo	2021-217
			Formát	A4
PŘÍČNÝ ŘEZ Č.3			Měřítko: 1:50	Číslo přílohy: D.2-3