

# PŘÍČNÝ ŘEZ Č. 6, 1:50


Ř.KM 5,540  
VYČIŠTĚNÍ DNA - ÚBĚR V TL. 4 cm NA KÓTU FIX + 0,940 m (349,730 m.n.m)

ÚPRAVA LEVÉHO BŘEHU NA ŠÍŘKU VE DNĚ KORYTA 1 800 mm

## LEGENDA

- STÁVAJÍCÍ TERÉN
- STÁVAJÍCÍ LÍC TERÉNU
- STÁVAJÍCÍ HLADINA V KORYTĚ
- ÚROVEŇ TERÉNU - NOVĚ
- TĚSNÍCÍ JÁDRO - NOVĚ
- OHUMUSOVÁNÍ - NOVĚ
- ODTĚŽENÁ ZEMINA (BEZ NÁHRADY) - NOVĚ

KÓTY STÁVAJÍCÍHO STAVU JSOU VYNESENÝ ČERNĚ, KÓTY NOVÉHO STAVU ČERVENĚ.

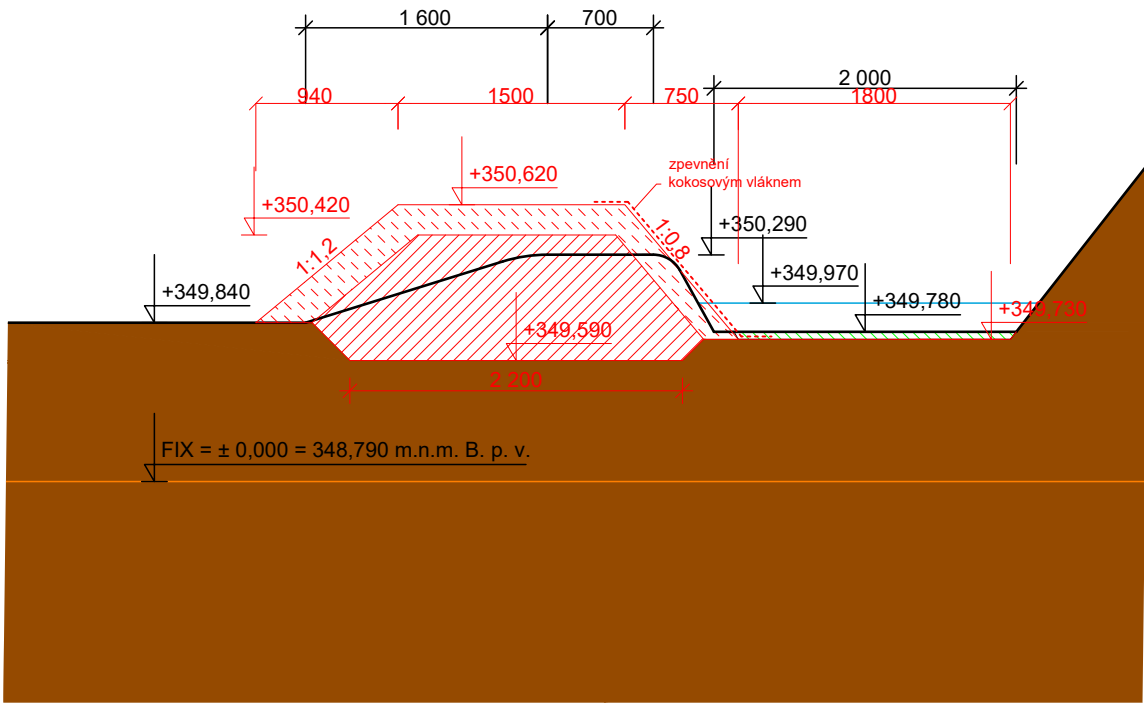

souřadnicový systém JTSK, výškový systém Bpv

Zodpovědný projektant	Vypracovala	Technická kontrola	<div>KOZPLEX CR</div>	
Ing. Kamil Urbánek	Ing. Lucie Vítková	Jiří Jindra		
Kraj: Pardubický kraj	Obec s rozšířenou působností: Rychnov nad Kněžnou			
Stavebník: Povodí Labe, státní podnik, Váta Nejedlého 951, 500 03 Hradec Králové				
DLOUHÁ STROUHA, KVASINY, REKONSTRUKCE KORYTA Ř. KM 5,270 – 5,580			Stupeň	DSP + DPS
			Datum	březen 2021
			Zakázkové číslo	2021-217
			Formát	A4
PŘÍČNÝ ŘEZ Č.6			Měřítko: 1:50	Číslo přílohy: D.2-6