


**SNIM MO**  
 zastoupená Marií ŠLÉZAROVOU  
 Oddělení ochrany územních zdjmů  
 Souhlasí  
 s realizací stavby dle přiložené dokumentace.  
 Toto stanovisko platí po dobu dvou let.  
 MO 554/2021-1150-002-BR...  
 Olomouc dne: 15.06.2021

# KOORDINAČNÍ SITUAČNÍ VÝKRES, 1:1000

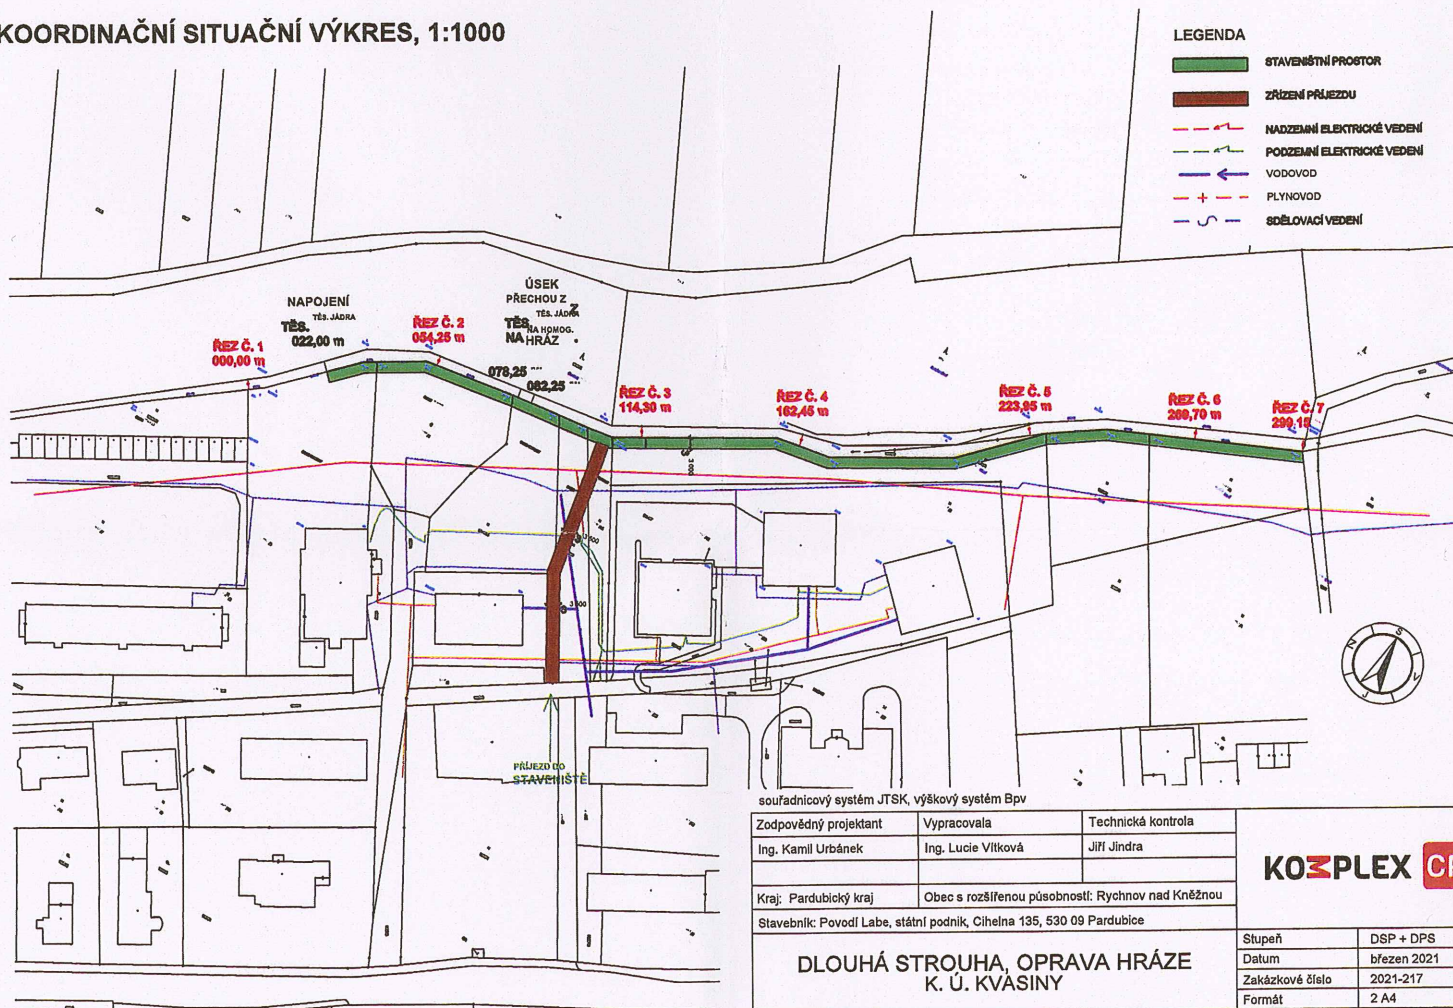

soutřadnicový systém JTSK, výškový systém Bpv				
Zodpovědný projektant	Vypracovala	Technická kontrola		
Ing. Kamil Urbánek	Ing. Lucie Vitková	Jiří Jindra		
Kraj: Pardubický kraj	Obec s rozšířenou působností: Rychnov nad Kněžnou			
Stavebník: Povodí Labe, státní podnik, Cihelna 135, 530 09 Pardubice				
<div>DLOUHÁ STROUHA, OPRAVA HRÁZE K. Ú. KVASINY</div> <div>KOORDINAČNÍ SITUAČNÍ VÝKRES</div>			Stupeň	DSP + DPS
			Datum	březen 2021
			Zakázkové číslo	2021-217
			Formát	2 A4
			Měřítko:	1:1000
			Číslo přílohy:	C.3

**KOZPLEX CR**