


PŘÍČNÝ ŘEZ Č. 2, 1:50

Ř.KM 5,324

VYČIŠTĚNÍ DNA - ÚBĚR V TL. 18 cm NA
KÓTU FIX + 0,550 m (349,340 m.n.m)

ÚPRAVA LEVÉHO BŘEHU NA ŠÍŘKU VE DNĚ
KORYTA 1 800 mm

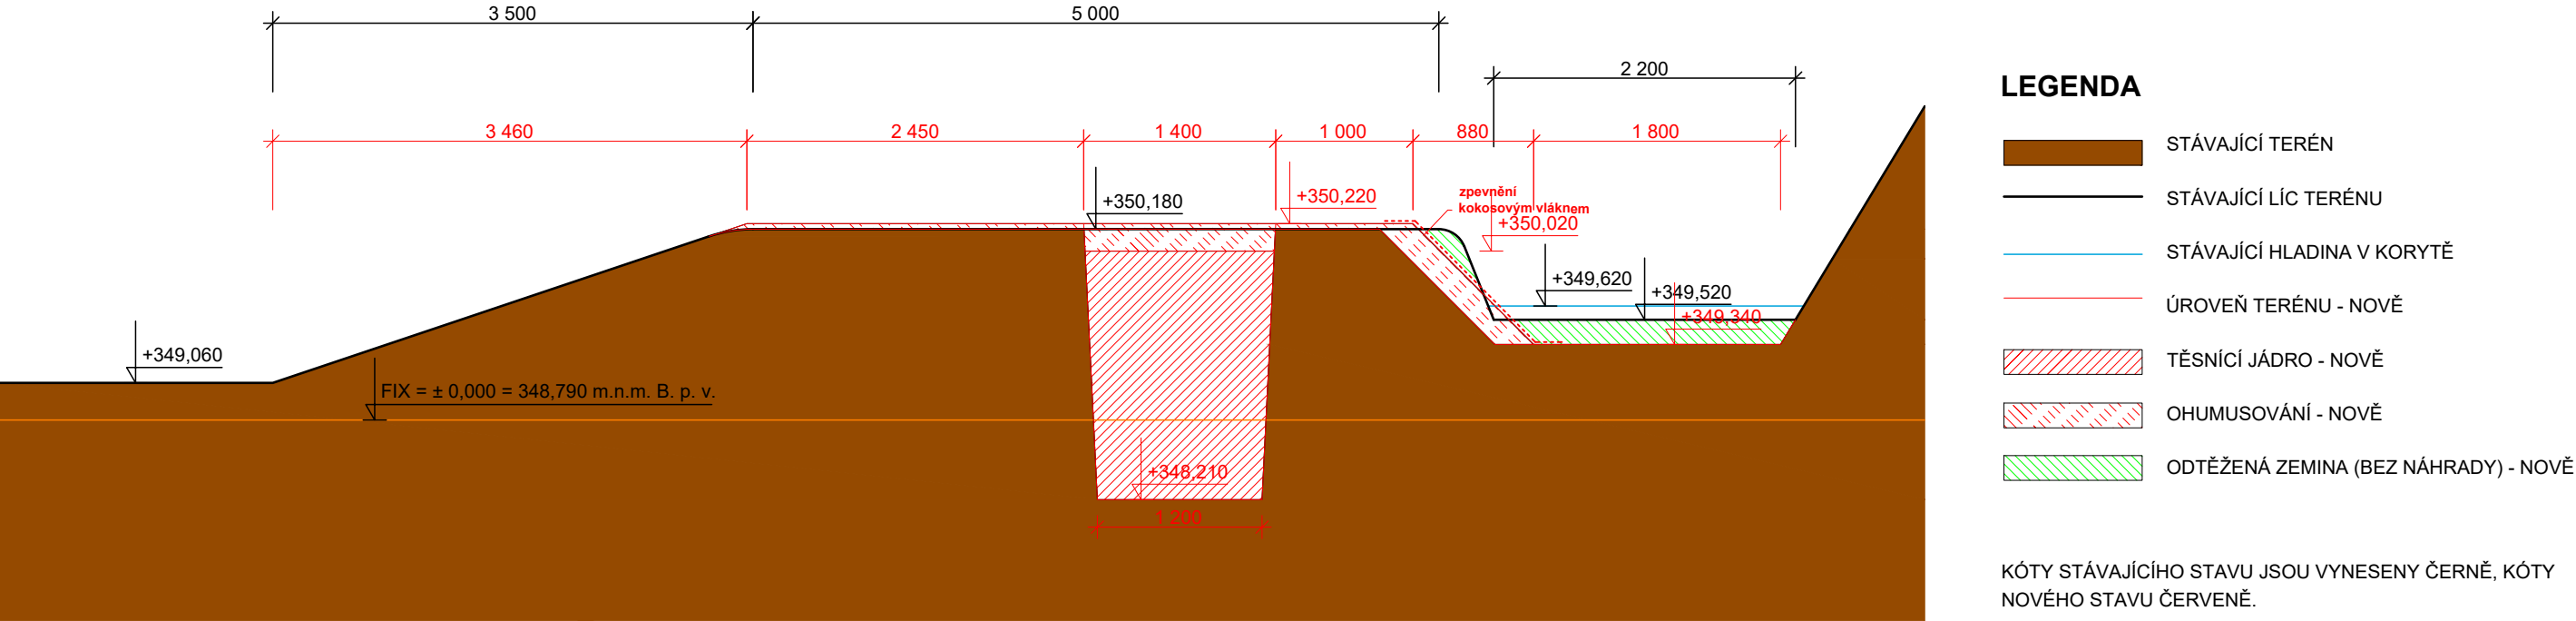

souřadnicový systém JTSK, výškový systém Bpv

Zodpovědný projektant	Vypracovala	Technická kontrola	<div>KOZPLEX CR</div>	
Ing. Kamil Urbánek	Ing. Lucie Vítková	Jiří Jindra		
Kraj: Pardubický kraj	Obec s rozšířenou působností: Rychnov nad Kněžnou			
Stavebník: Povodí Labe, státní podnik, Víta Nejedlého 951, 500 03 Hradec Králové				
DLOUHÁ STROUHA, KVASINY, REKONSTRUKCE KORYTA Ř. KM 5,270 – 5,580			Stupeň	DSP + DPS
			Datum	březen 2021
			Zakázkové číslo	2021-217
			Formát	2 A4
PŘÍČNÝ ŘEZ Č.2			Měřítko: 1:50	Číslo přílohy: D.2-2