


# PŘÍČNÝ ŘEZ Č. 7, 1:50

Ř.KM 5,580


## LEGENDA

	STÁVAJÍCÍ TERÉN
	STÁVAJÍCÍ LÍC TERÉNU
	STÁVAJÍCÍ HLADINA V KORYTĚ
	ÚROVEŇ TERÉNU - NOVĚ
	TĚSNÍCÍ JÁDRO - NOVĚ
	OHUMUSOVÁNÍ - NOVĚ
	ODTĚŽENÁ ZEMINA (BEZ NÁHRADY) - NOVĚ

KÓTY STÁVAJÍCÍHO STAVU JSOU VYNESENÝ ČERNĚ, KÓTY NOVÉHO STAVU ČERVENĚ.

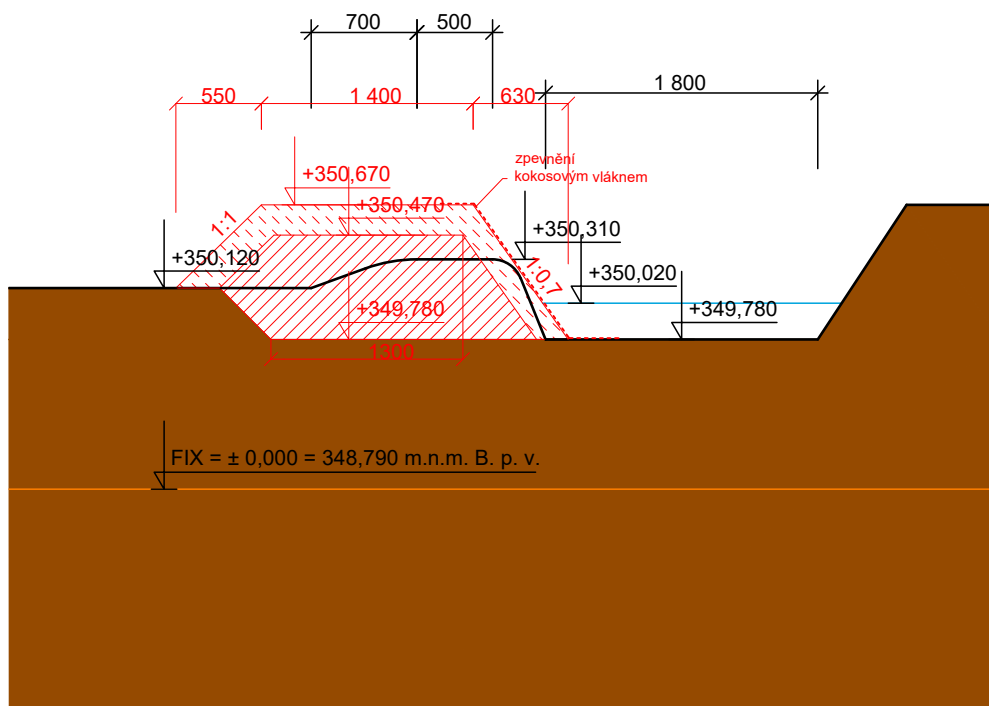

souřadnicový systém JTSK, výškový systém BpV

Zodpovědný projektant	Vypracovala	Technická kontrola	<div></div>	
Ing. Kamil Urbánek	Ing. Lucie Vítková	Jiří Jindra		
Kraj: Pardubický kraj	Obec s rozšířenou působností: Rychnov nad Kněžnou			
Stavebník: Povodí Labe, státní podnik, Václav Nejedlého 951, 500 03 Hradec Králové				
DLOUHÁ STROUHA, OPRAVA HRÁZE K. Ú. KVASINY			Stupeň	DSP + DPS
			Datum	březen 2021
			Zakázkové číslo	2021-217
			Formát	A4
PŘÍČNÝ ŘEZ Č.7			Měřítko: 1:50	Číslo přílohy: D.2-7