


PODÉLNÝ ŘEZ

PODÉLNÝ PROFIL Ř.KM 5,270 - 5,580
VÝŠKOVÝ SYSTÉM: B.p.v.
MĚŘÍTKO x / y: 1:1000 / 1:20

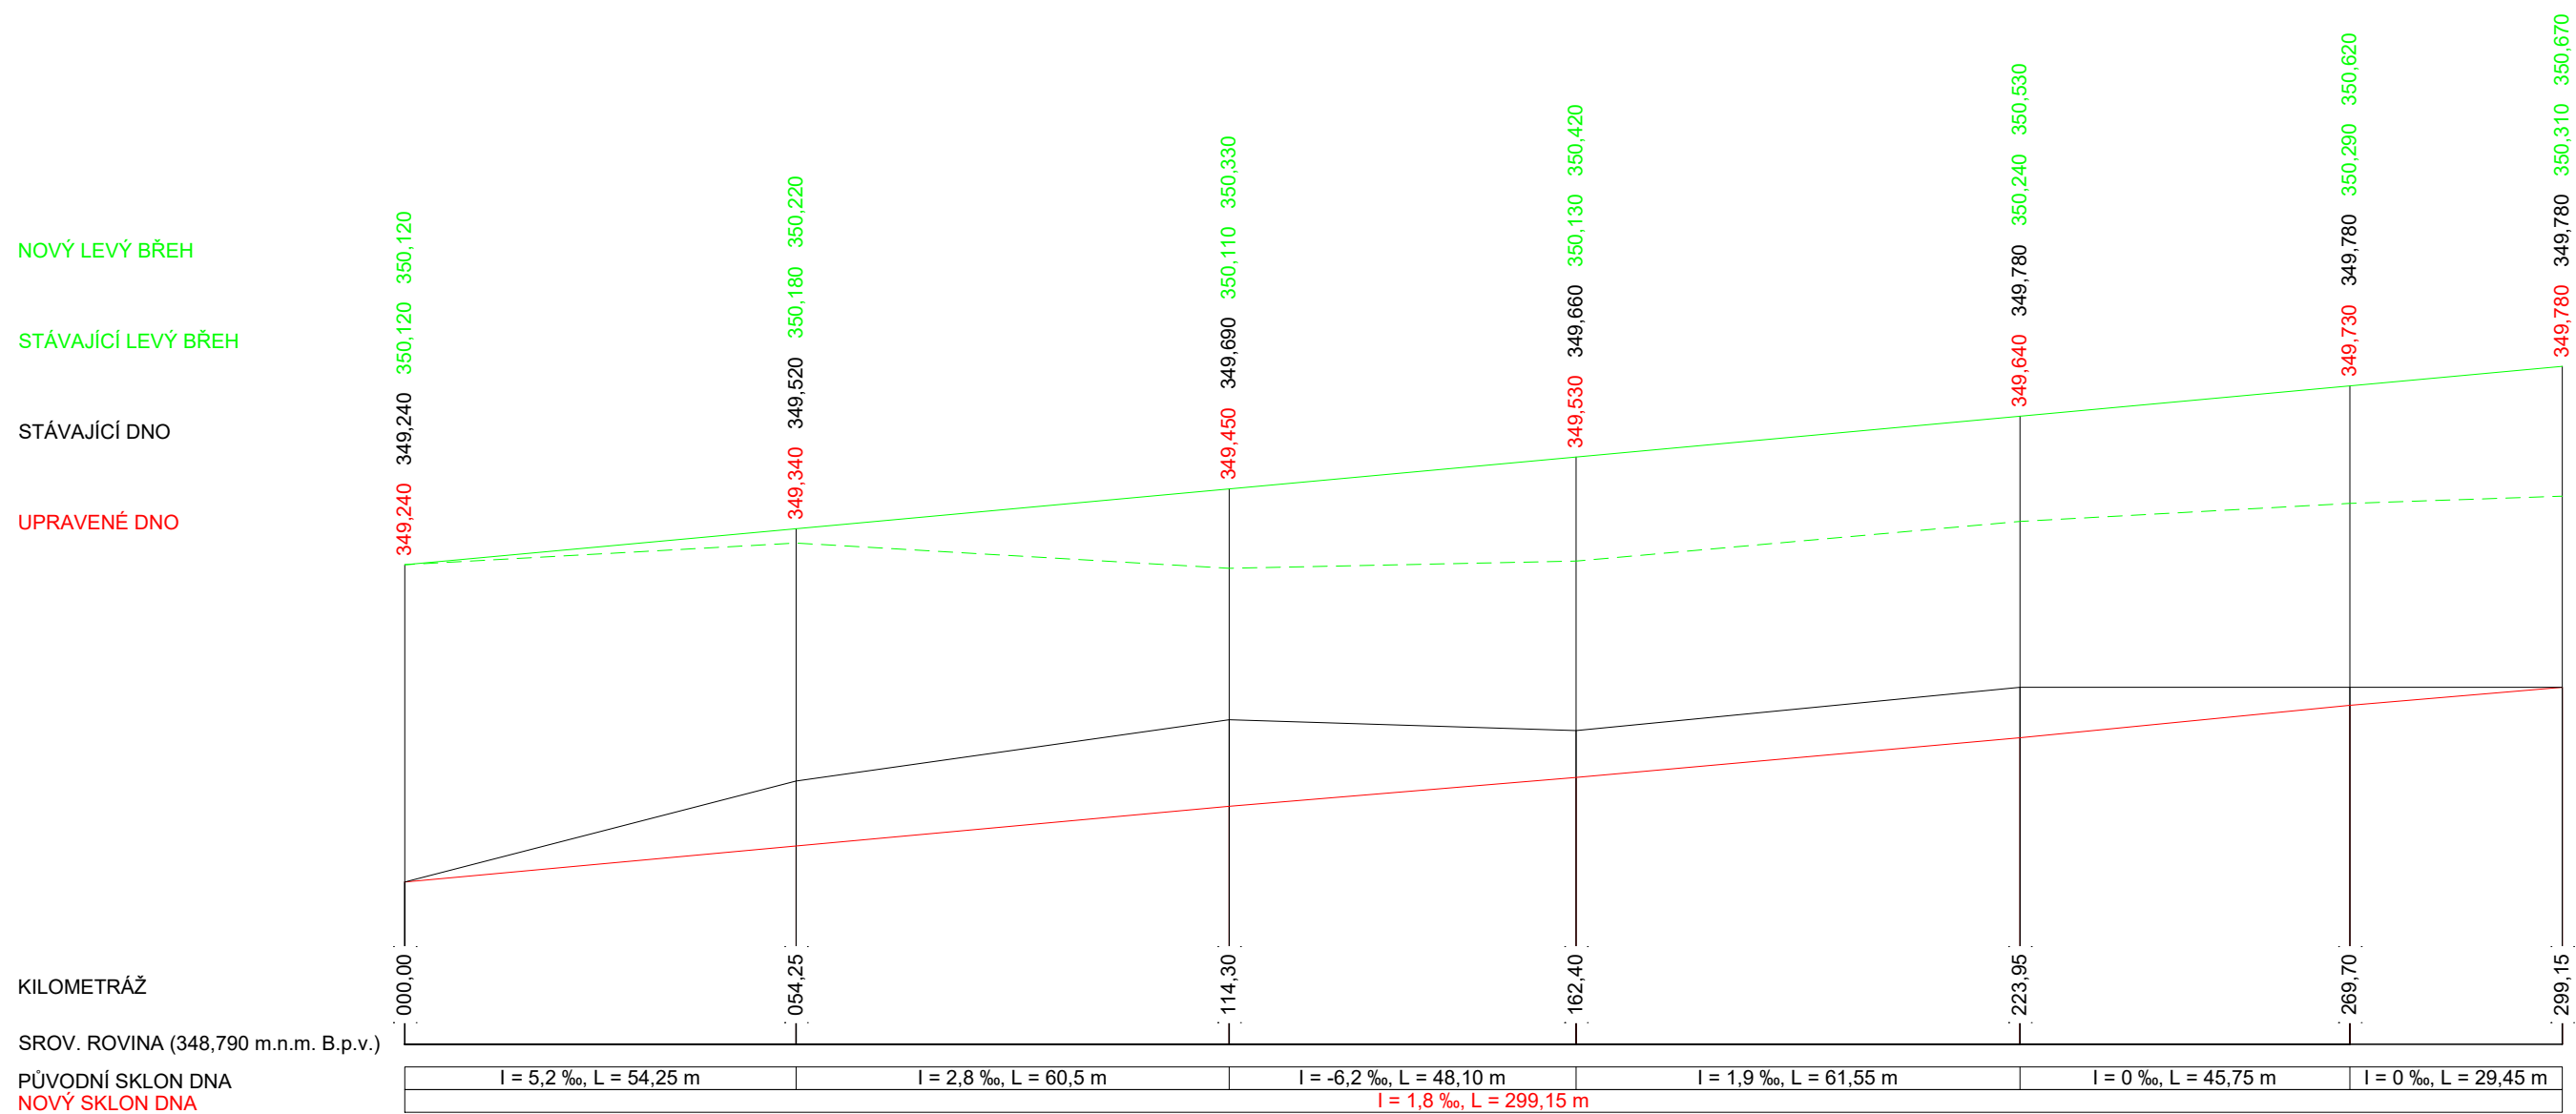


LEGENDA ČAR

NOVÝ LEVÝ BŘEH

STÁVAJÍCÍ LEVÝ BŘEH

STÁVAJÍCÍ DNO

UPRAVENÉ DNO

souřadnicový systém JTSK, výškový systém Bpv				
Zodpovědný projektant	Vypracovala	Technická kontrola	<div></div>	
Ing. Kamil Urbánek	Ing. Lucie Vítková	Jiří Jindra		
Kraj: Pardubický kraj	Obec s rozšířenou působností: Rychnov nad Kněžnou			
Stavebník: Povodí Labe, státní podnik, Víta Nejedlého 951, 500 03 Hradec Králové				
DLOUHÁ STROUHA, KVASINY, REKONSTRUKCE KORYTA Ř. KM 5,270 – 5,580			Stupeň	DSP + DPS
			Datum	březen 2021
			Zakázkové číslo	2021-217
			Formát	2 A4
PODÉLNÝ ŘEZ			Měřítko: 1:50	Číslo přílohy: D.3