PŮDORYS SO01
M 1:150

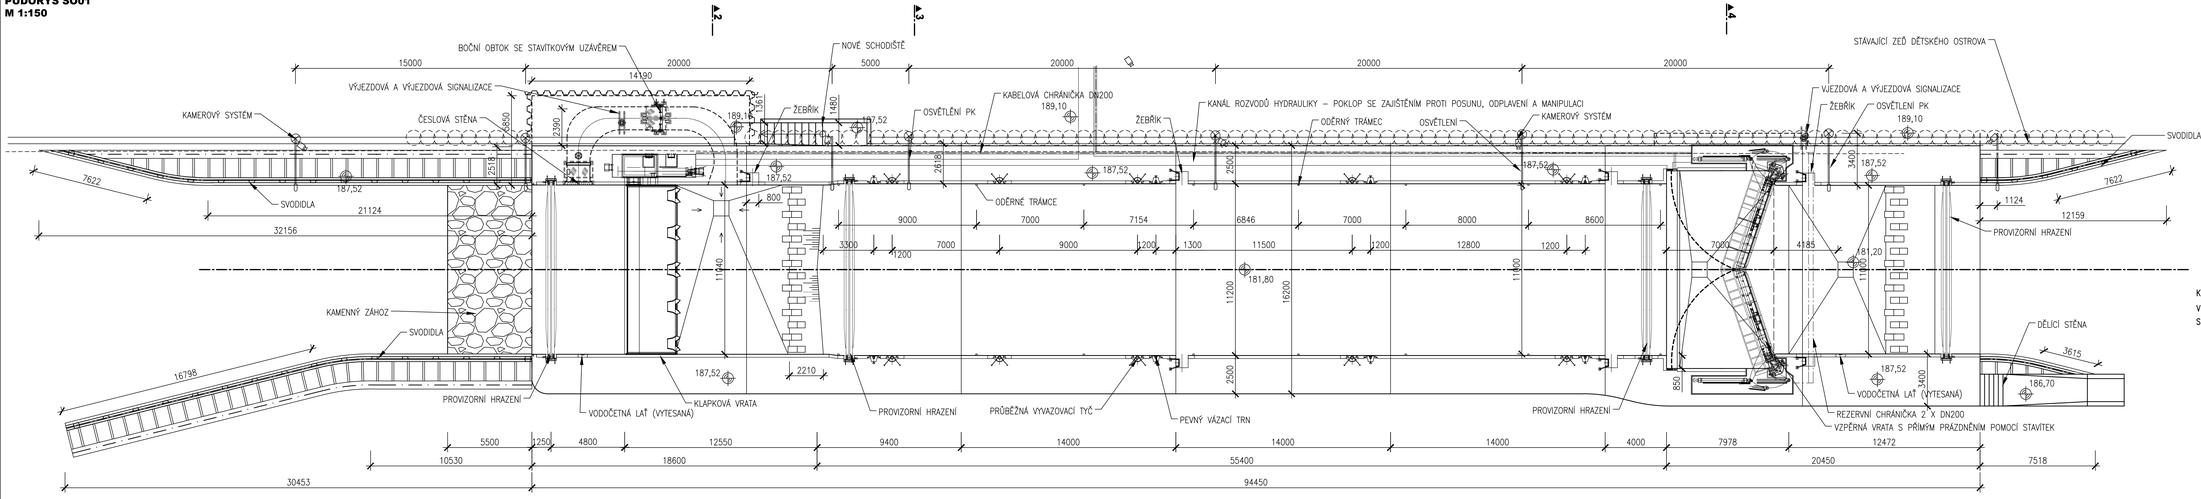

KÓTOVÁNO V mm
VÝŠKOVÝ SYSTÉM Bpv
SOUŘADNICOVÝ SYSTÉM S-JTSK

ZPRACOVÁNO PRO: POVODÍ VLTAVY

AQUATIS

AQUATIS a.s. Botanická 834/56, 602 00 Brno	Tel: +420 541 594 111 Fax: +420 541 211 209	E-mail: info@aquatis.cz http://www.aquatis.cz
Zodpovědný projektant ING. EVA HLÁVKOVÁ	Hlavní inženýr projektu ING. KATEŘINA BOBKOVÁ	Hlavní inženýr projektu ING. MICHAEL TRNKA,CSC.
Vypracoval ING. LUCIE HÁNDLOVÁ	Kontroloval ING. MICHAEL TRNKA, CSc.	Zakázkové číslo 5118.07
Datum SEPTEMBER 2018	Název souboru Digitál. dokumentace - výkr_VSP	Měřítko 1:150	Název souboru 5113-5_S001_rez3-5.dwg

PLAVEBNÍ KOMORA PRAHA – STARÉ MĚSTO
SO 01 PLAVEBNÍ KOMORA
(SPOROFOND 51155100033)

Příloha: **PŮDORYS SO01**

Zpracováno pro: Povodí Vltavy, státní podnik

Měřítko: 1 : 150 | D.1.2.1.3