



VZPĚRNÁ VRATA - VRÁTEŇ, VYSTROJENÍ M 1:50


POHLED PROTI VODĚ

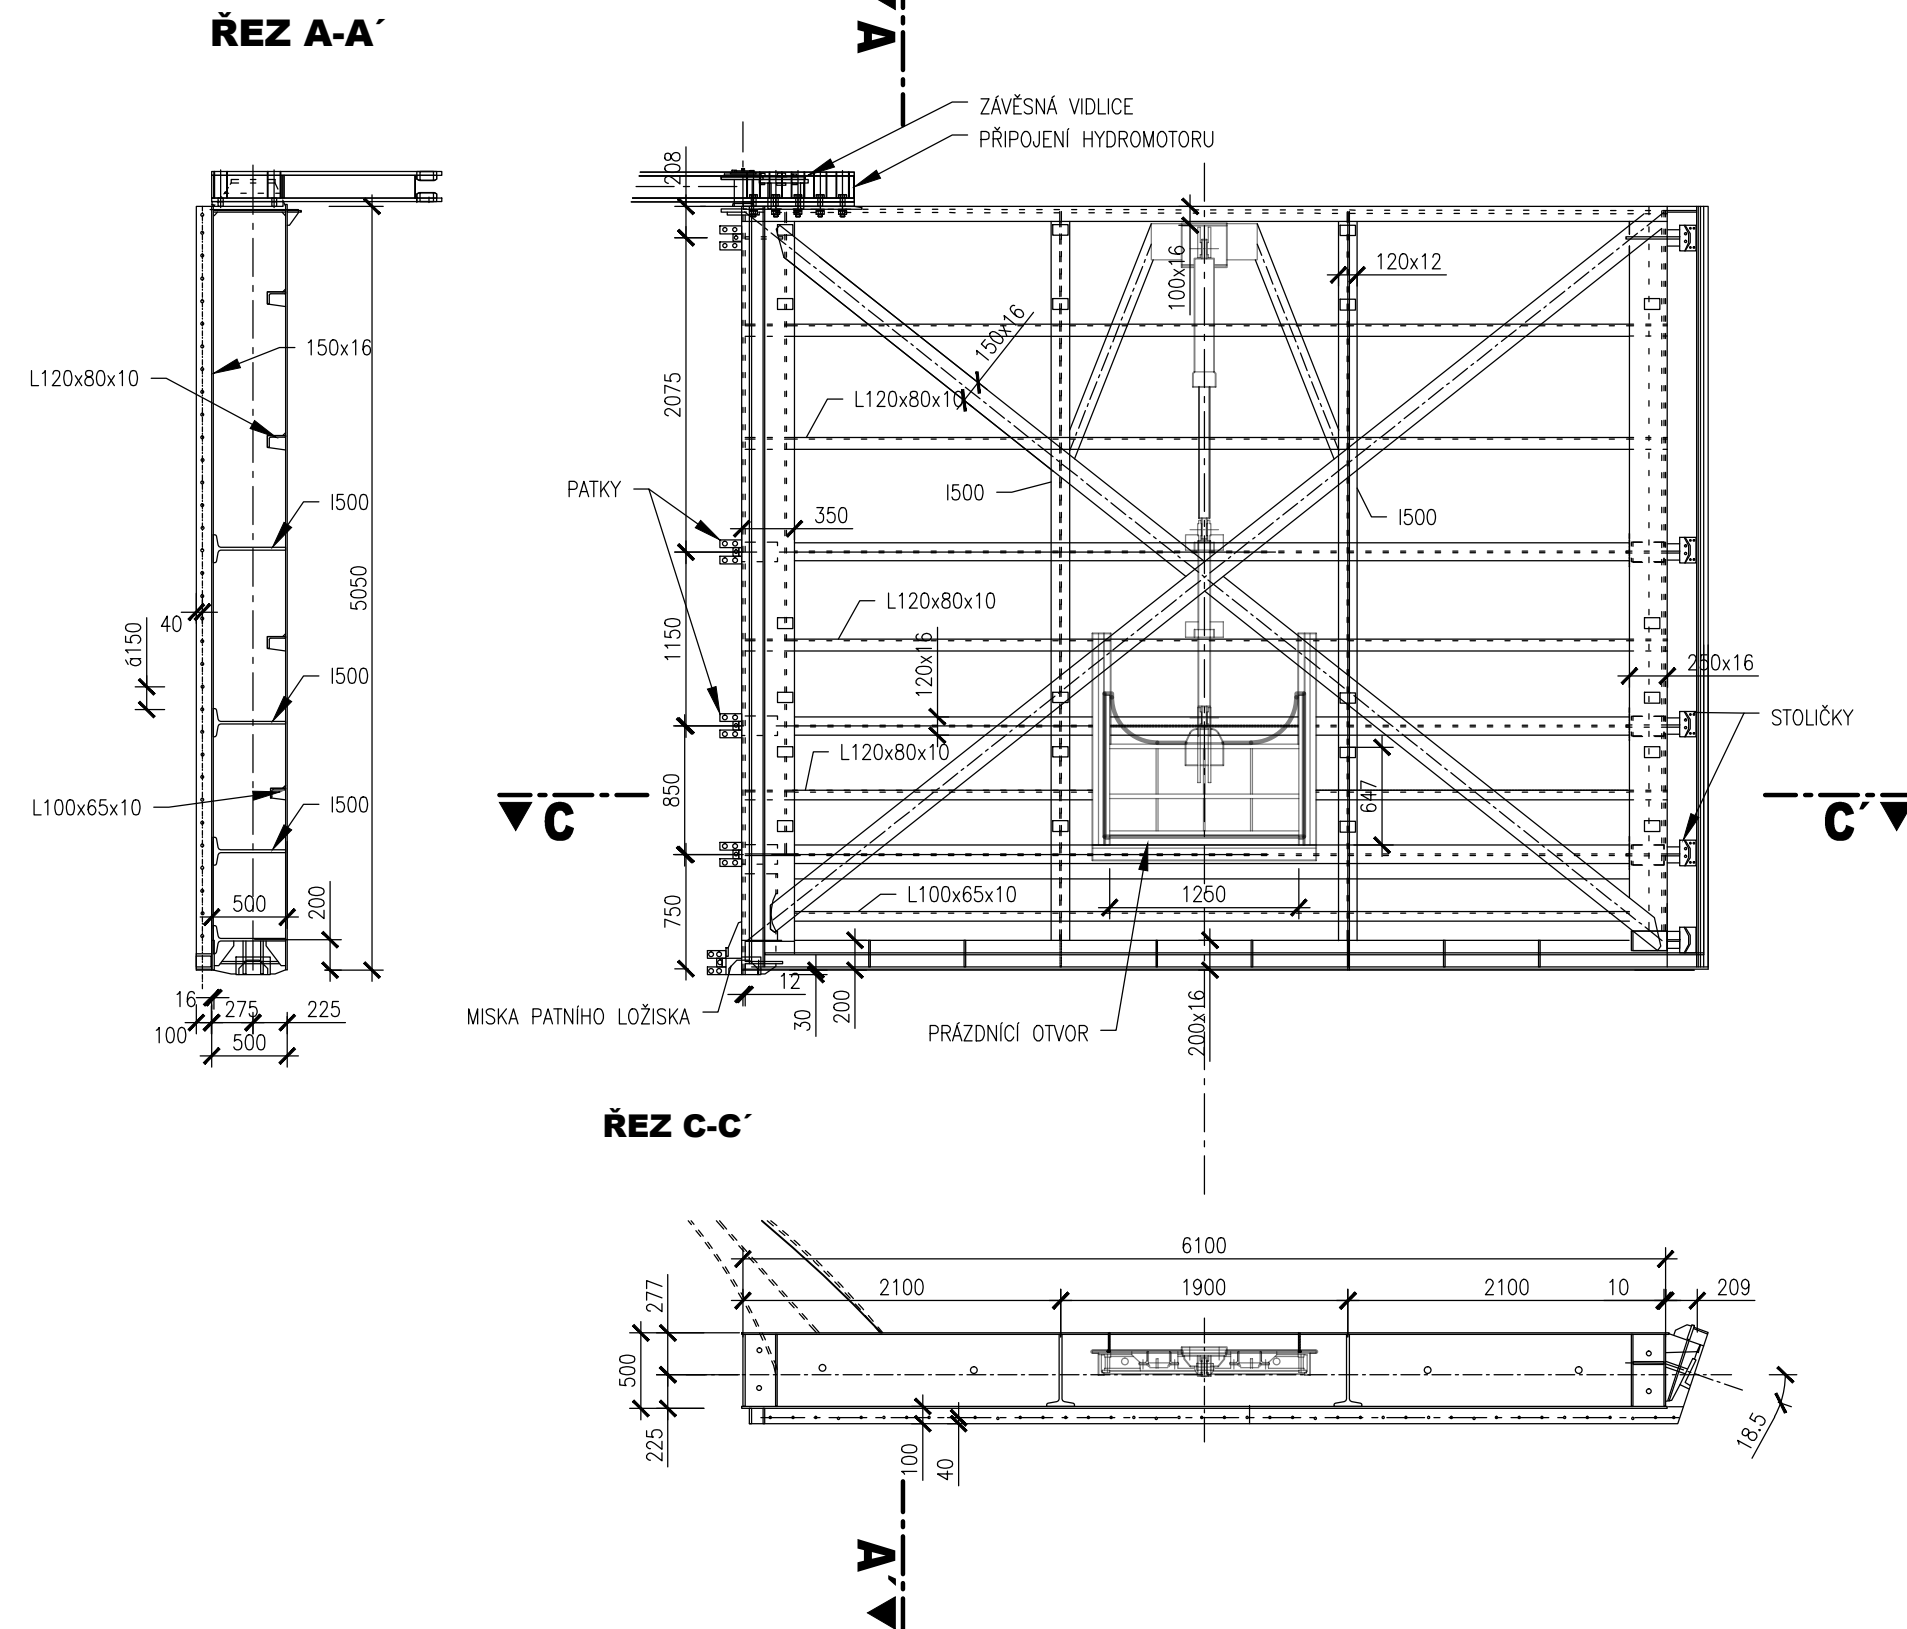

ŘEZ B-B'

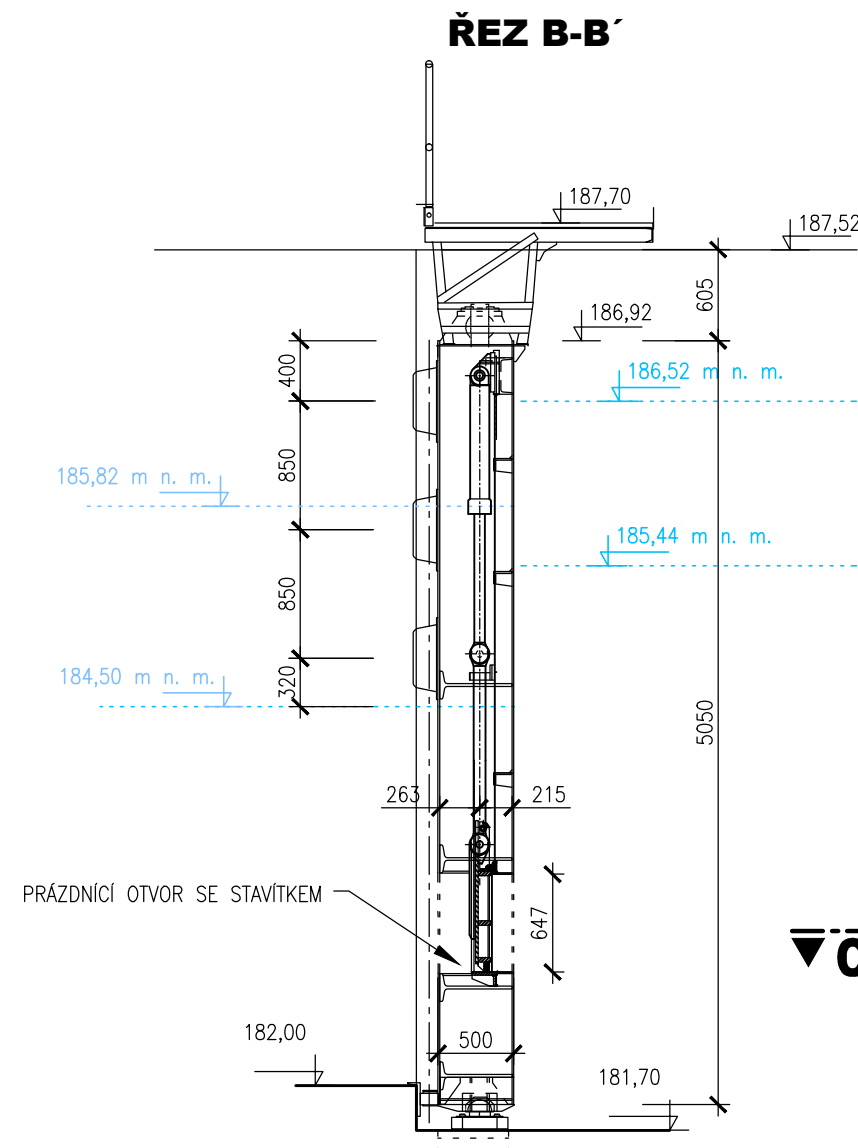

POHLED PROTI VODĚ

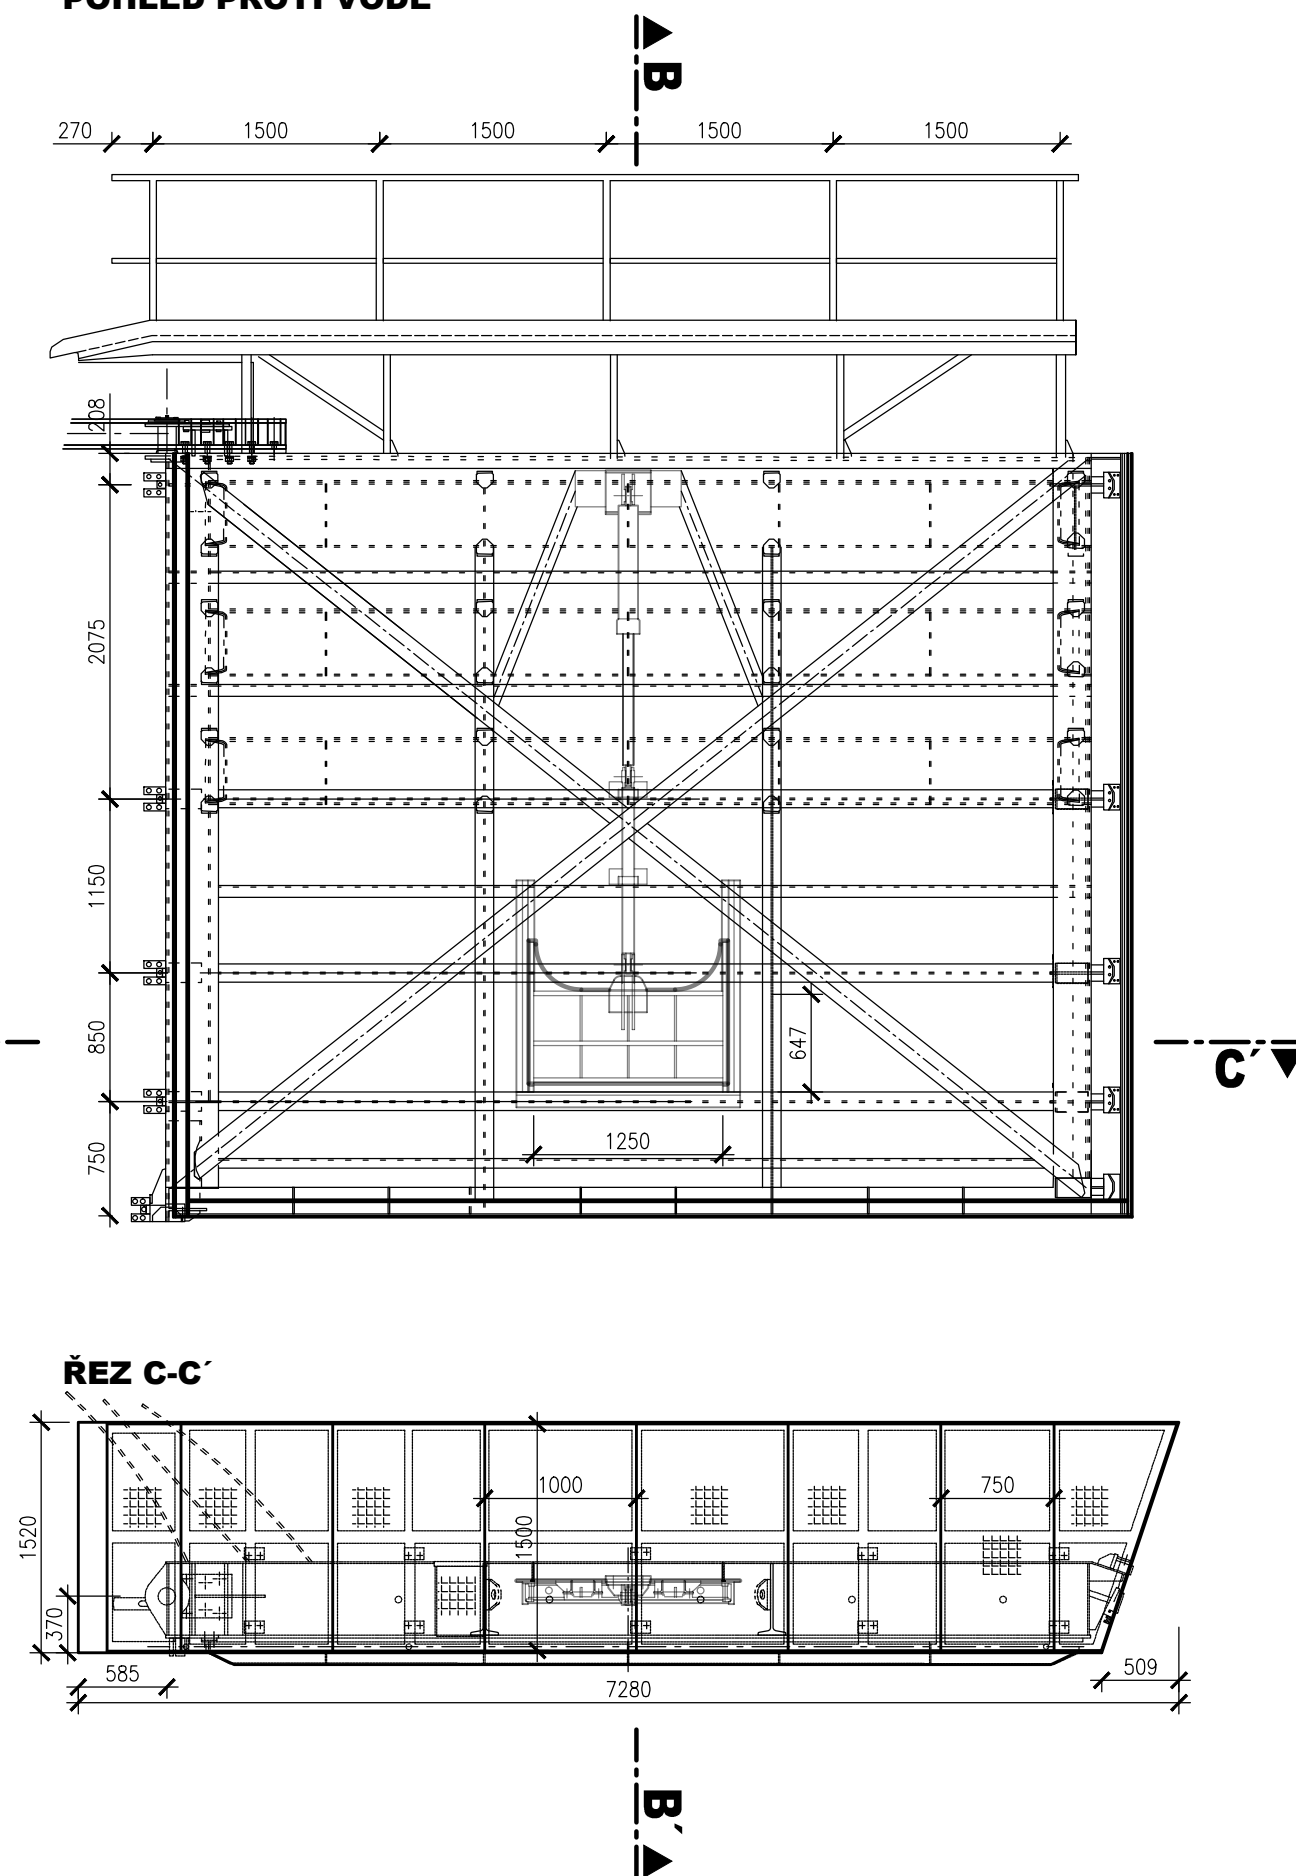

KŮTOVANO V mm
VÝŠKOVÝ SYSTÉM Bpv
SOUŘADNICOVÝ SYSTÉM S-JTSK

ZPRACOVÁNO PRO :

