
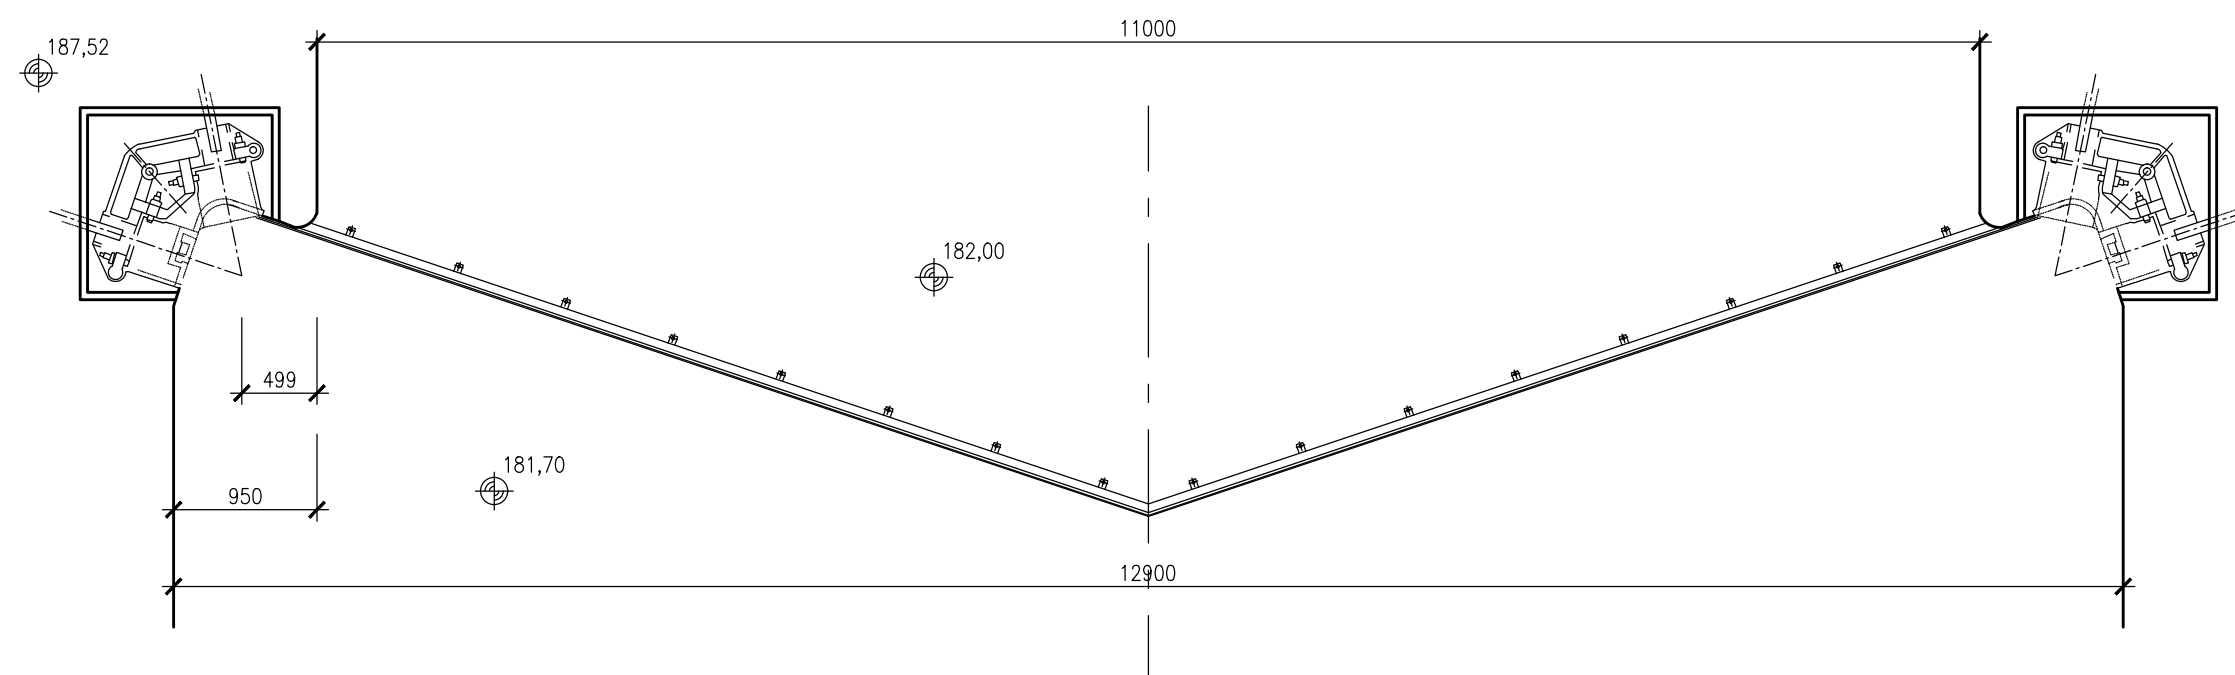


VZPĚRNÁ VRATA - ARMATURY, TĚSNÍCÍ RÁM

M 1:50

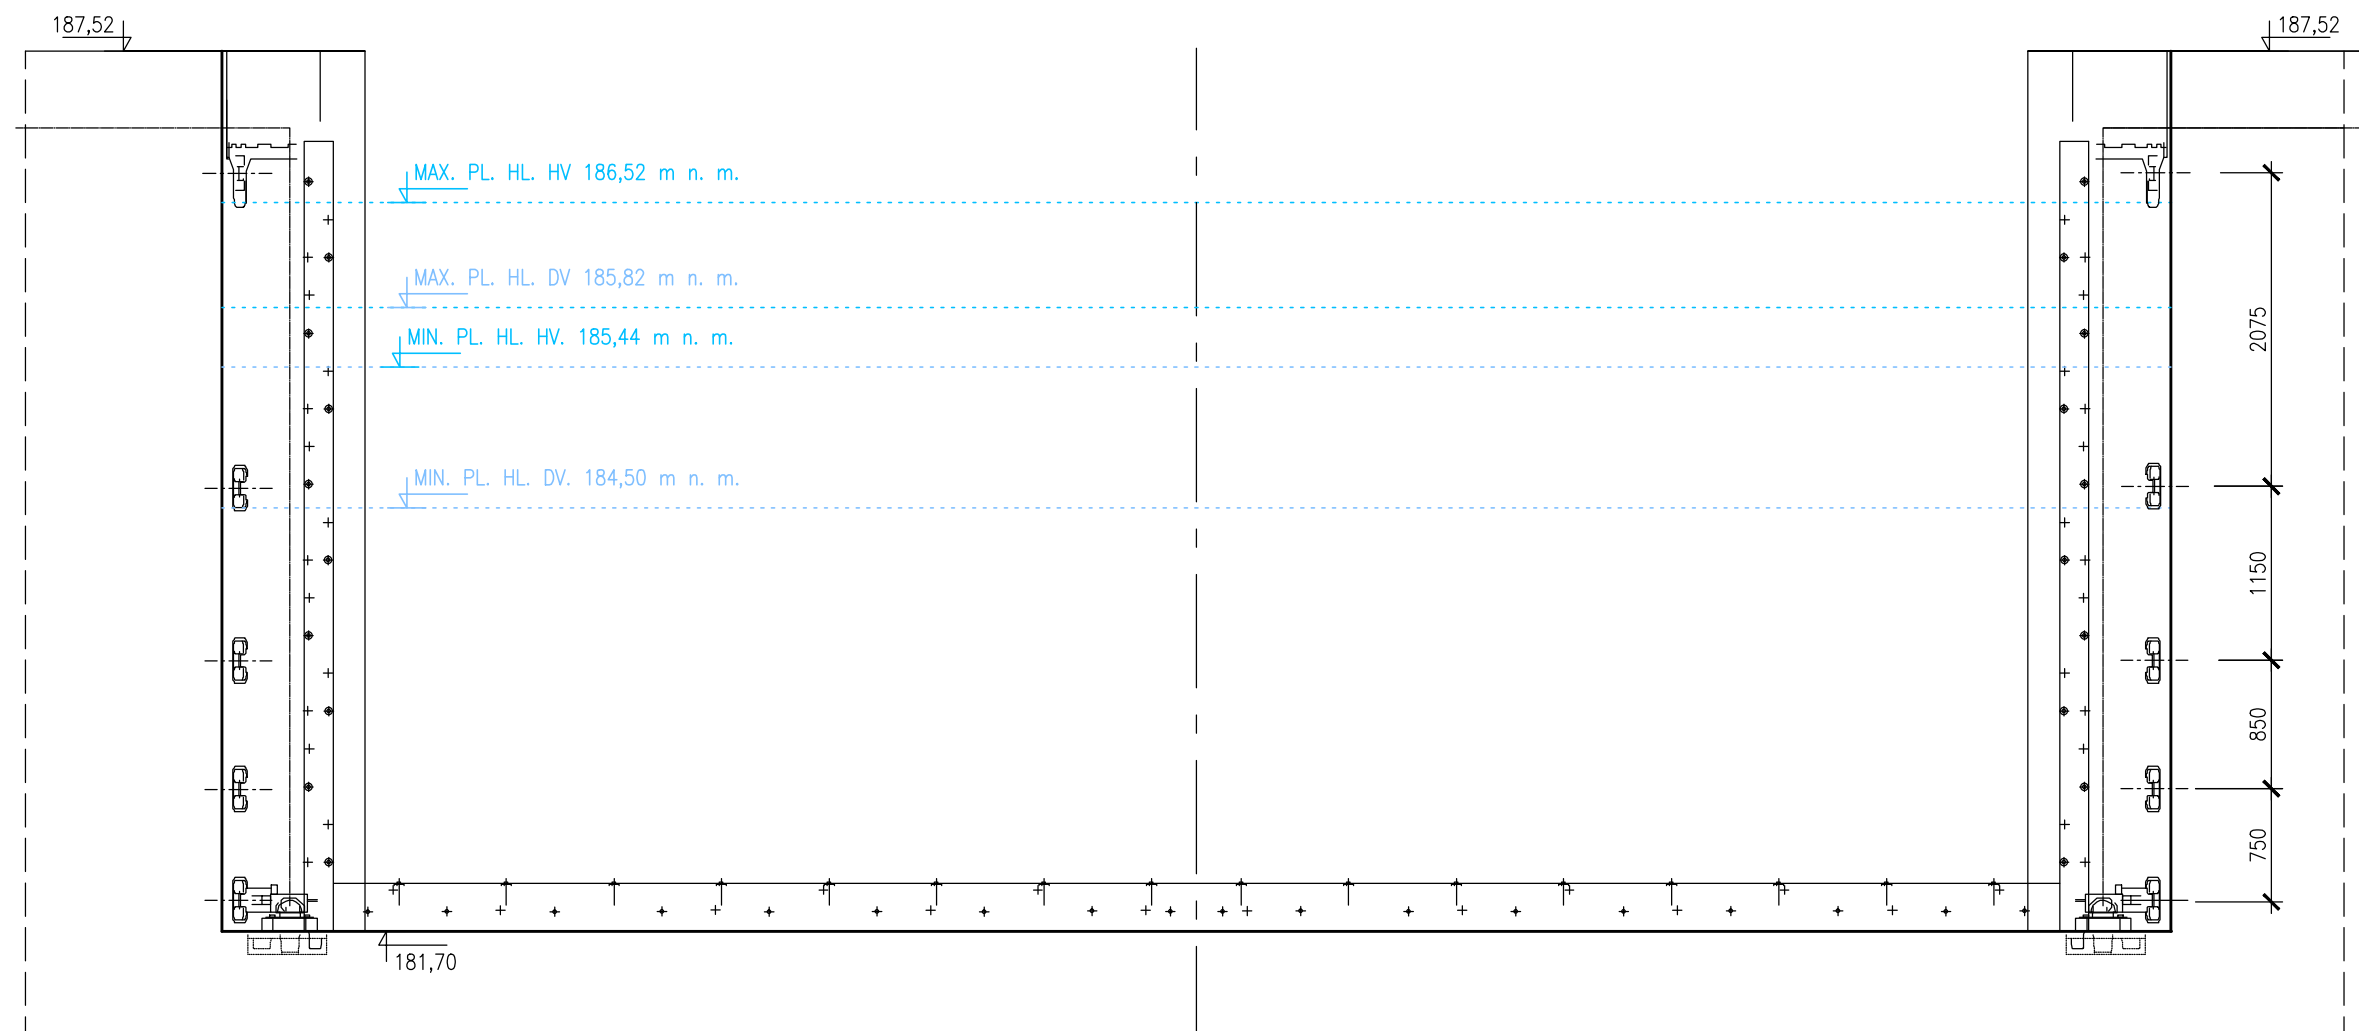

KŮTOVÁNO V mm

VÝŠKOVÝ SYSTÉM Bpv

SOUŘADNICOVÝ SYSTÉM S-JTSK

ZPRACOVÁNO PRO :

