

KATASTRY
DRUH POVRCHU
REVIZNÍ ŠACHTY

CHEB [650919]				
ZELEŇ	DOPRAVNÍ HŘIŠTĚ	DLAŽBA – CHODNÍK	ASFALT	ZELEŇ
			RŠ 01	RŠ 02

MĚŘÍTKA 1:1000

BŘEHNICKÝ POTOK

TERÉN
STROP
DNO

Terén

Strop potoka


Dno potoka


Srovnávací rovina

Staničení v m

Staničení v km

SKLON [%]–DÉLKA [m]

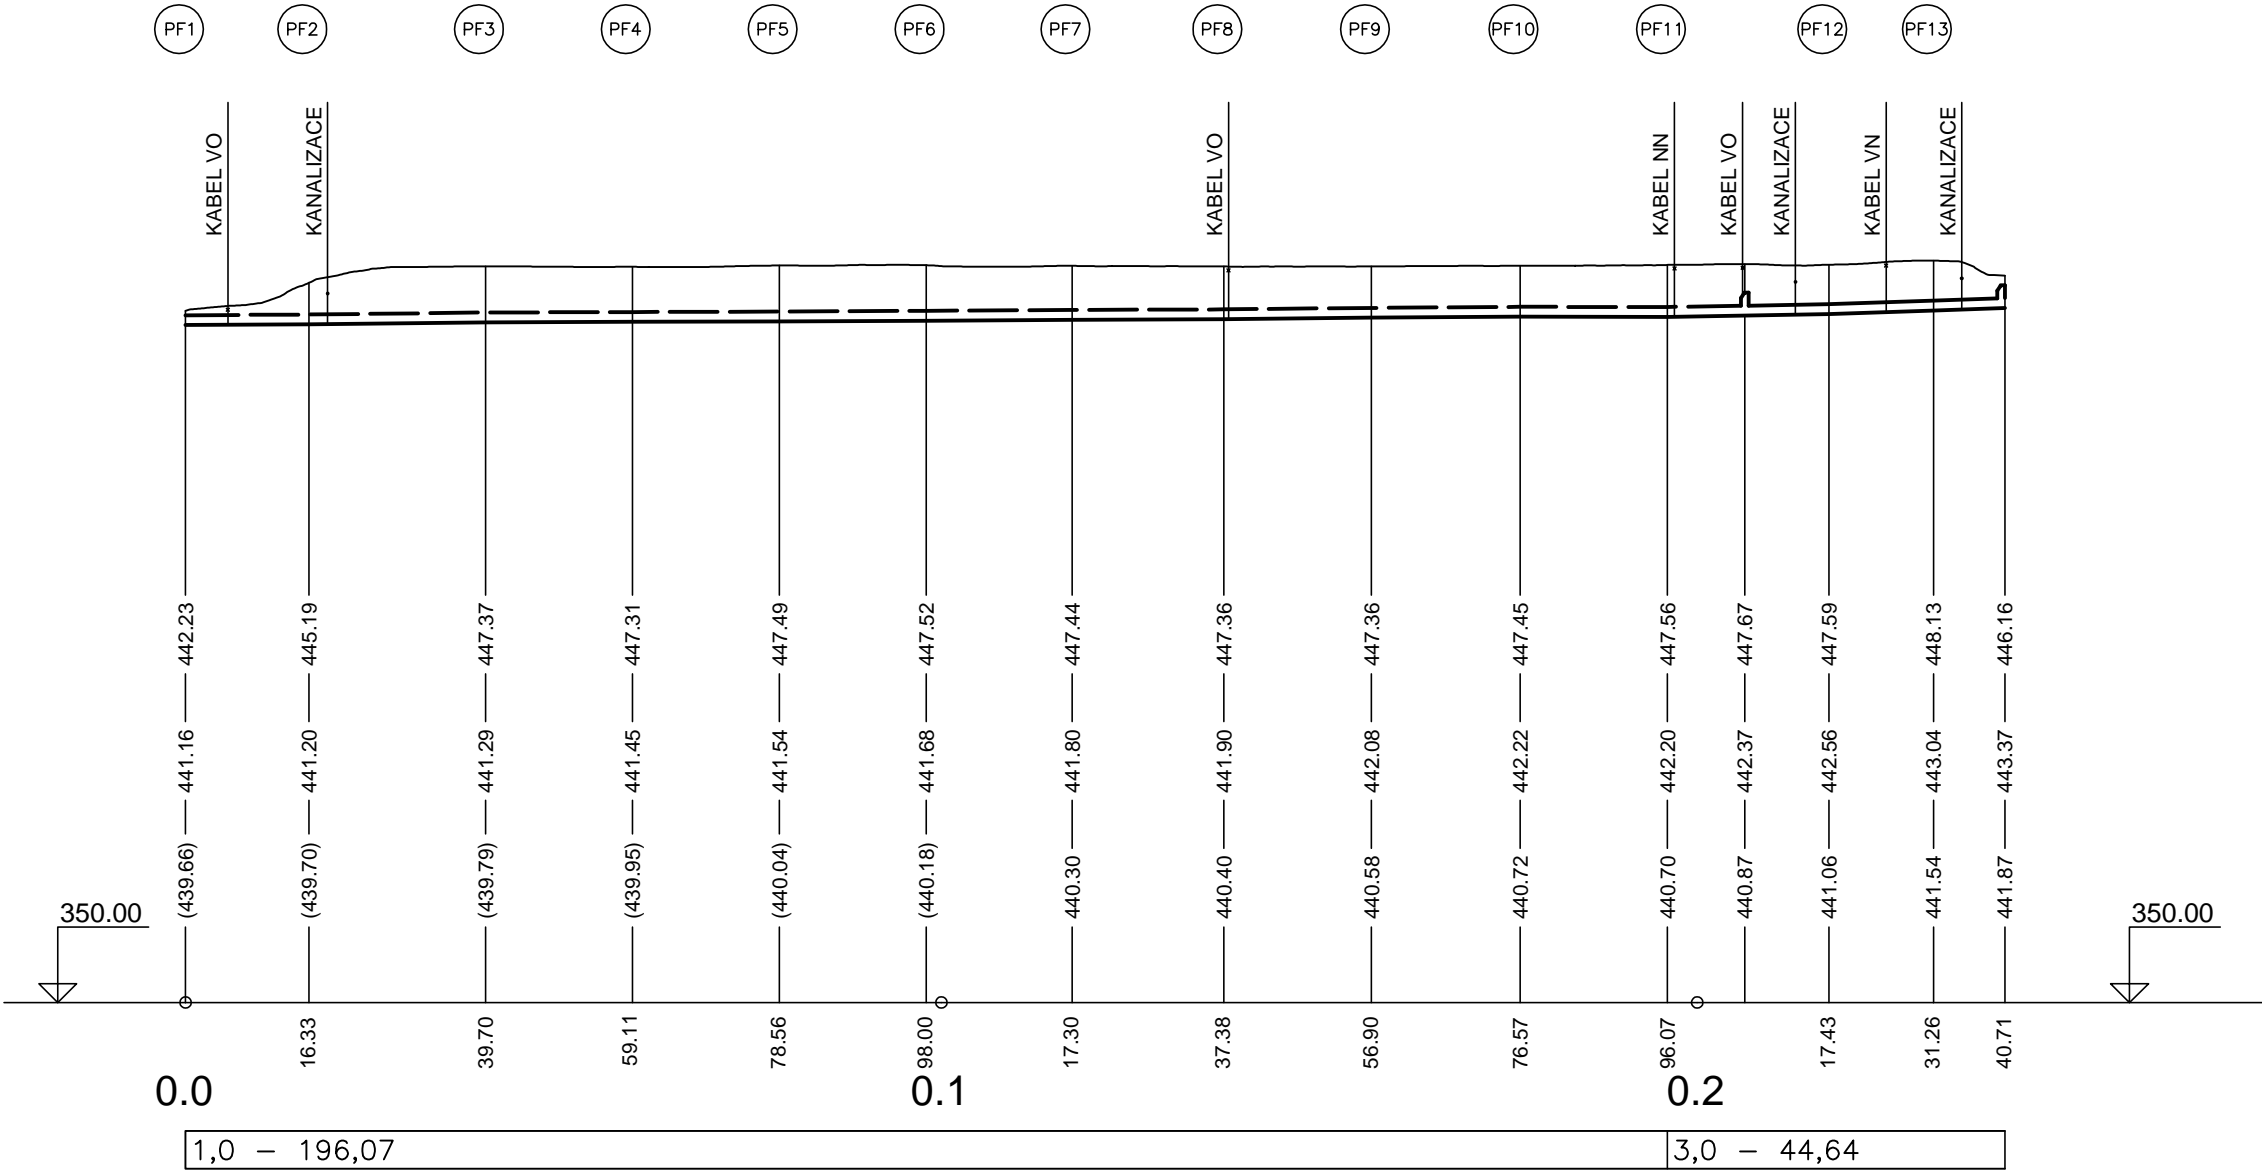

navrhl:	ING. MARTIN ONDŘÁČEK	odp.proj.:	FRANTIŠEK PRSKAVEC	 ENGINEERING s.r.o. ZÁVODU MÍRU 584/7, KARLOVY VARY PSČ 360 17, www.kveng.cz, info@kveng.cz Tel.: 353447911 Fax: 353447929
kraj:	KARLOVARSKÝ	stavební úřad:	CHEB	
obec:	CHEB	stupeň:	DSJ	
datum:	7.2020	zakázka číslo:	191115	
investor:	POVODÍ OHŘE s.p., BEZRUČOVA 4219, 430 03 CHOMUTOV			
místo stavby:	CHEB			
Název projektu:				
BŘEHNICKÝ POTOK ZAKRYTÝ PROFIL				
so(PS):	SO 01, SO 02			
profese:	VODOHOSPODÁŘSKÁ			
příloha:	PODÉLNÝ PROFIL			
Výkres je duševním majetkem firmy KV engineering spol. s r.o., nesmí být použit a kopírován třetí osobou, ji předán či jinak s ním nakládáno bez písemného souhlasu firmy KV engineering spol. s r.o.				číslo přílohy: D.1.3
				formát: 2xA4 měřítko: 1:1000