


KOORDINAČNÍ SITUAČNÍ VÝKRES

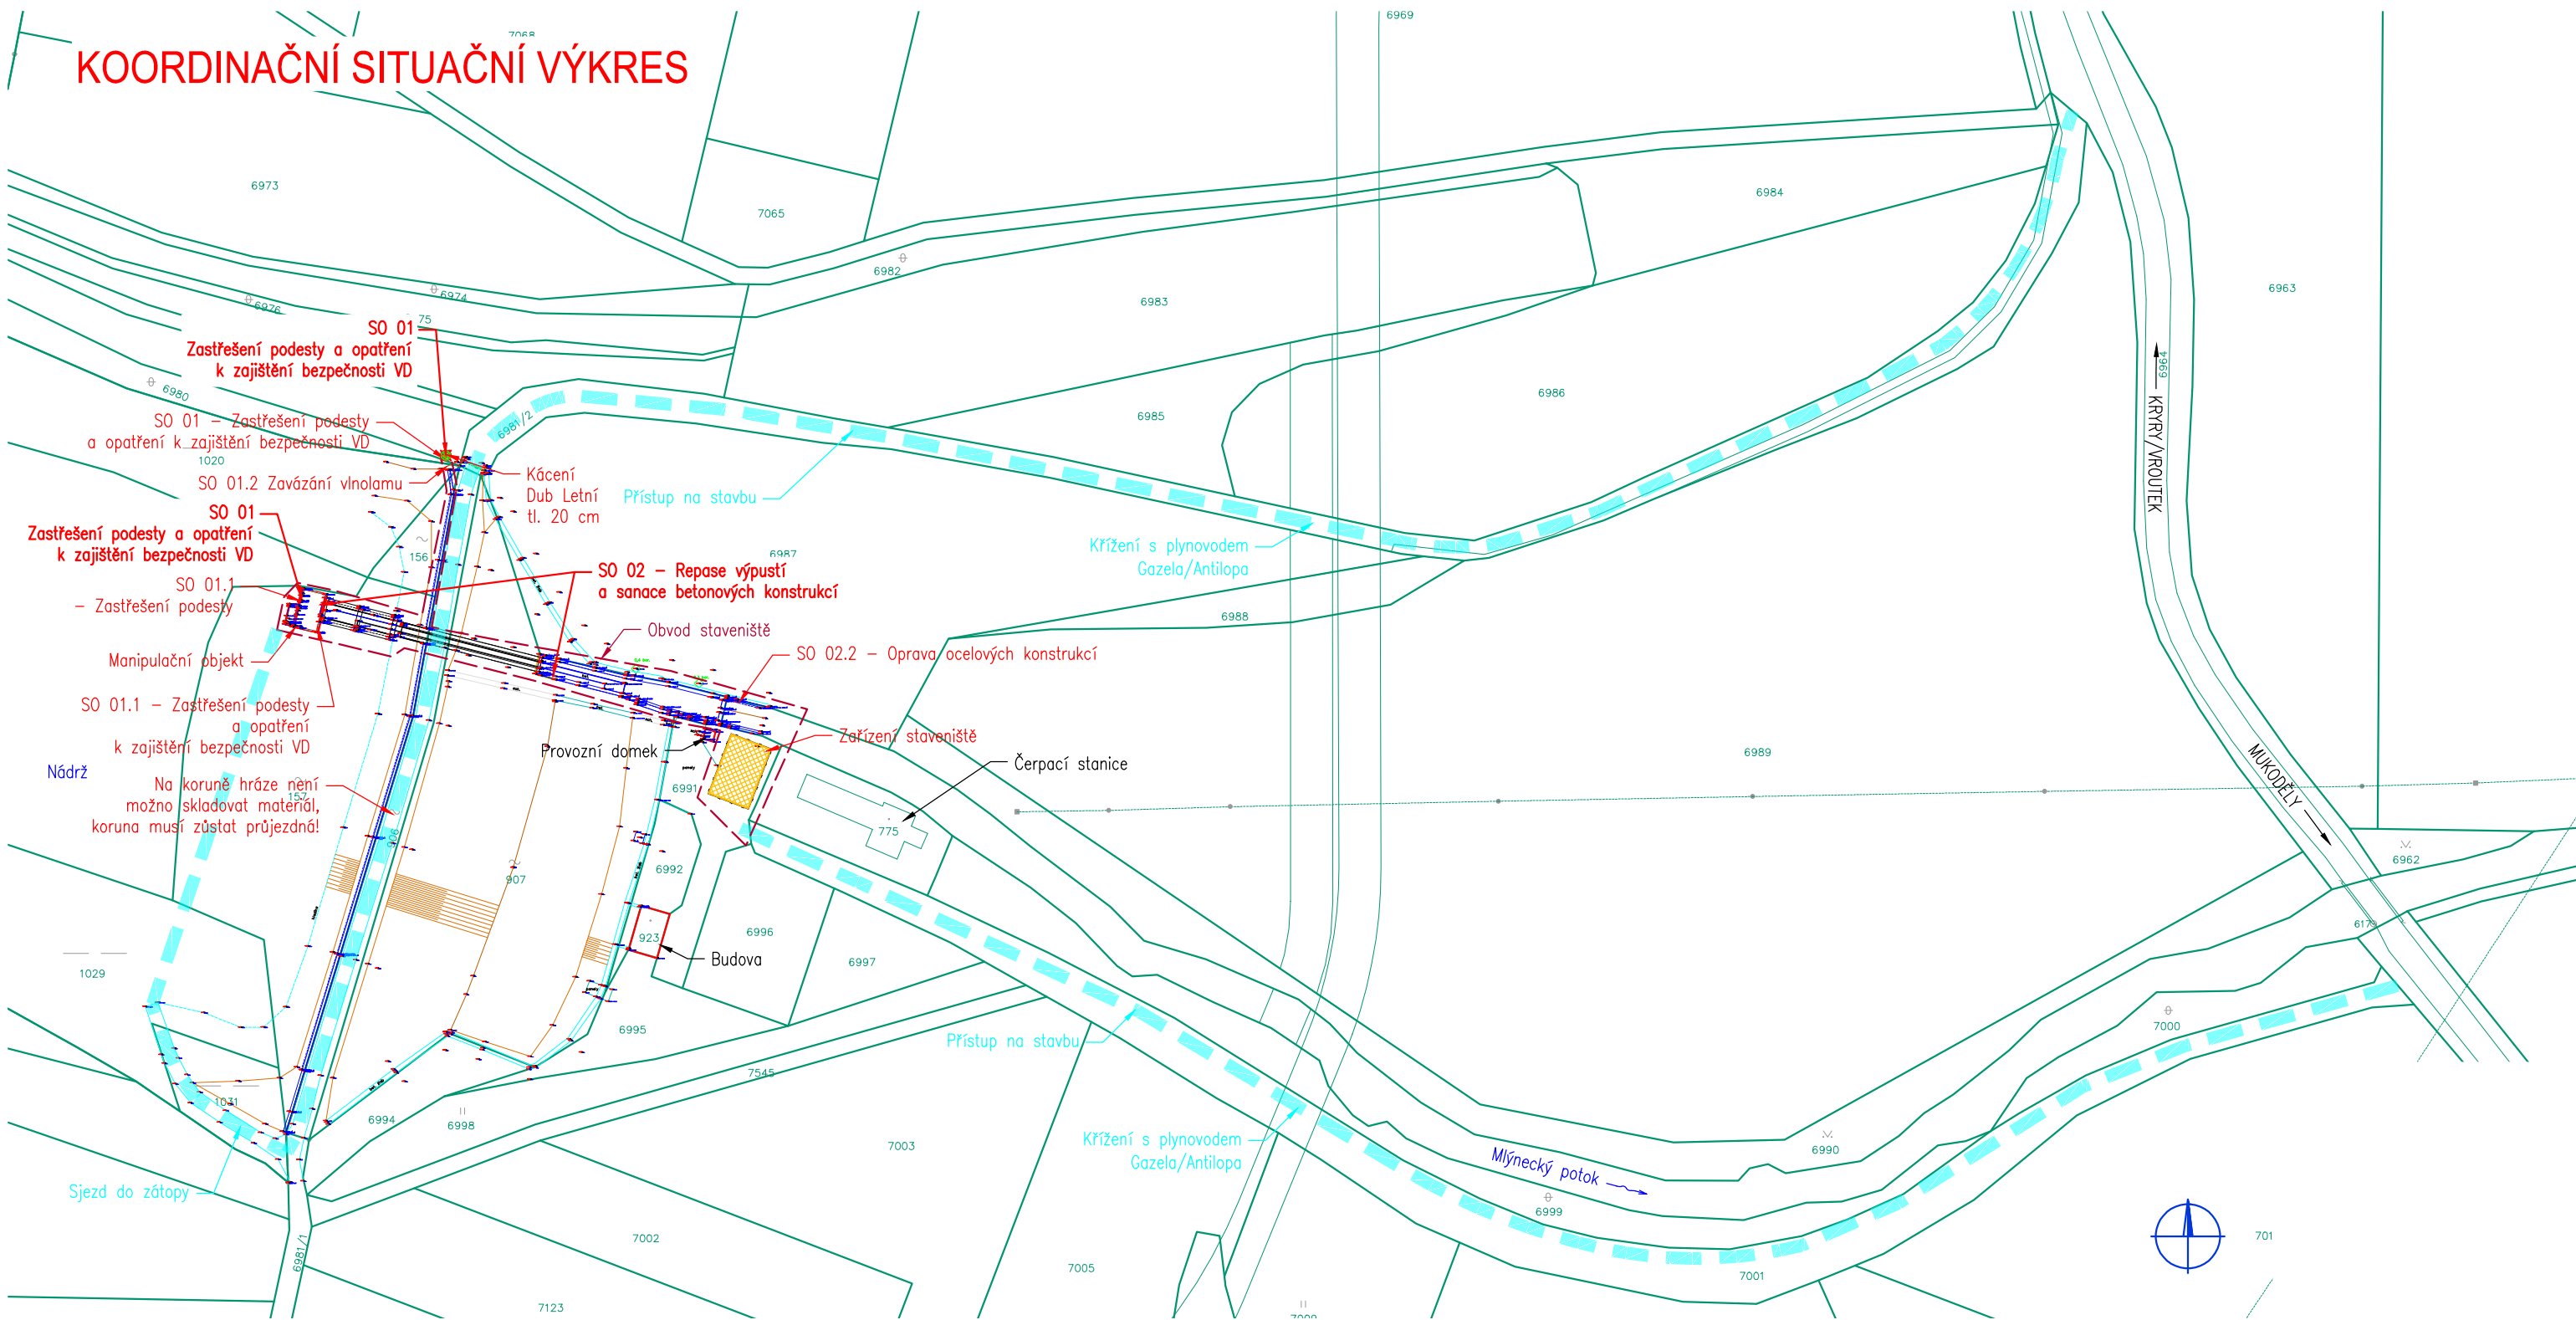

Seznam stavebních a provozních objektů

SO 01 - ZASTŘEŠENÍ PODESTY A OPATŘENÍ K ZAJIŠTĚNÍ BEZPEČNOSTNI VD
SO 01.1 - Zastřešení podesty
SO 01.2 - Opatření k zajištění bezpečnosti VD
SO 02 - OPRAVY KONSTRUKCÍ VD
SO 02.1 - Sanace betonových konstrukcí
SO 02.2 - Opravy ocelových konstrukcí
SO 02.3 - Fasáda objektu a zednické práce
PS 01 - STROJNÍ TECHNOLOGIE
PS 02 - ELEKTROINSTALACE

Legenda

- 618 Katastr nemovitostí
- Obvod stavby
- Přístup na staveniště
- Geodetické zaměření



HG partner s.r.o.

Smetanova 200, 250 82 Úvaly
 www.hgpartner.cz

Telefon: 246 082 015
 e-mail: hgp@hgpartner.cz

Paré č.:

Investor: Povodí Ohře, státní podnik, Bezručova 4219, 430 03 Chomutov

Odpovědný projektant: Ing. Michal Dvořák

Vypracoval: Ing. Martin Hladík

Akce: VD Vidhostice

Název části: SITUAČNÍ VÝKRESY

Příloha: KOORDINAČNÍ SITUAČNÍ VÝKRES

Počet A4:

2

Datum:

01/2021

Změna:

-

Stupeň:

DSJ

Č. zakázky:

H-20/014

Část:

C

Měřítko:

1:1 500

Č. přílohy:

C.2