


KOORDINAČNÍ SITUAČNÍ VÝKRES

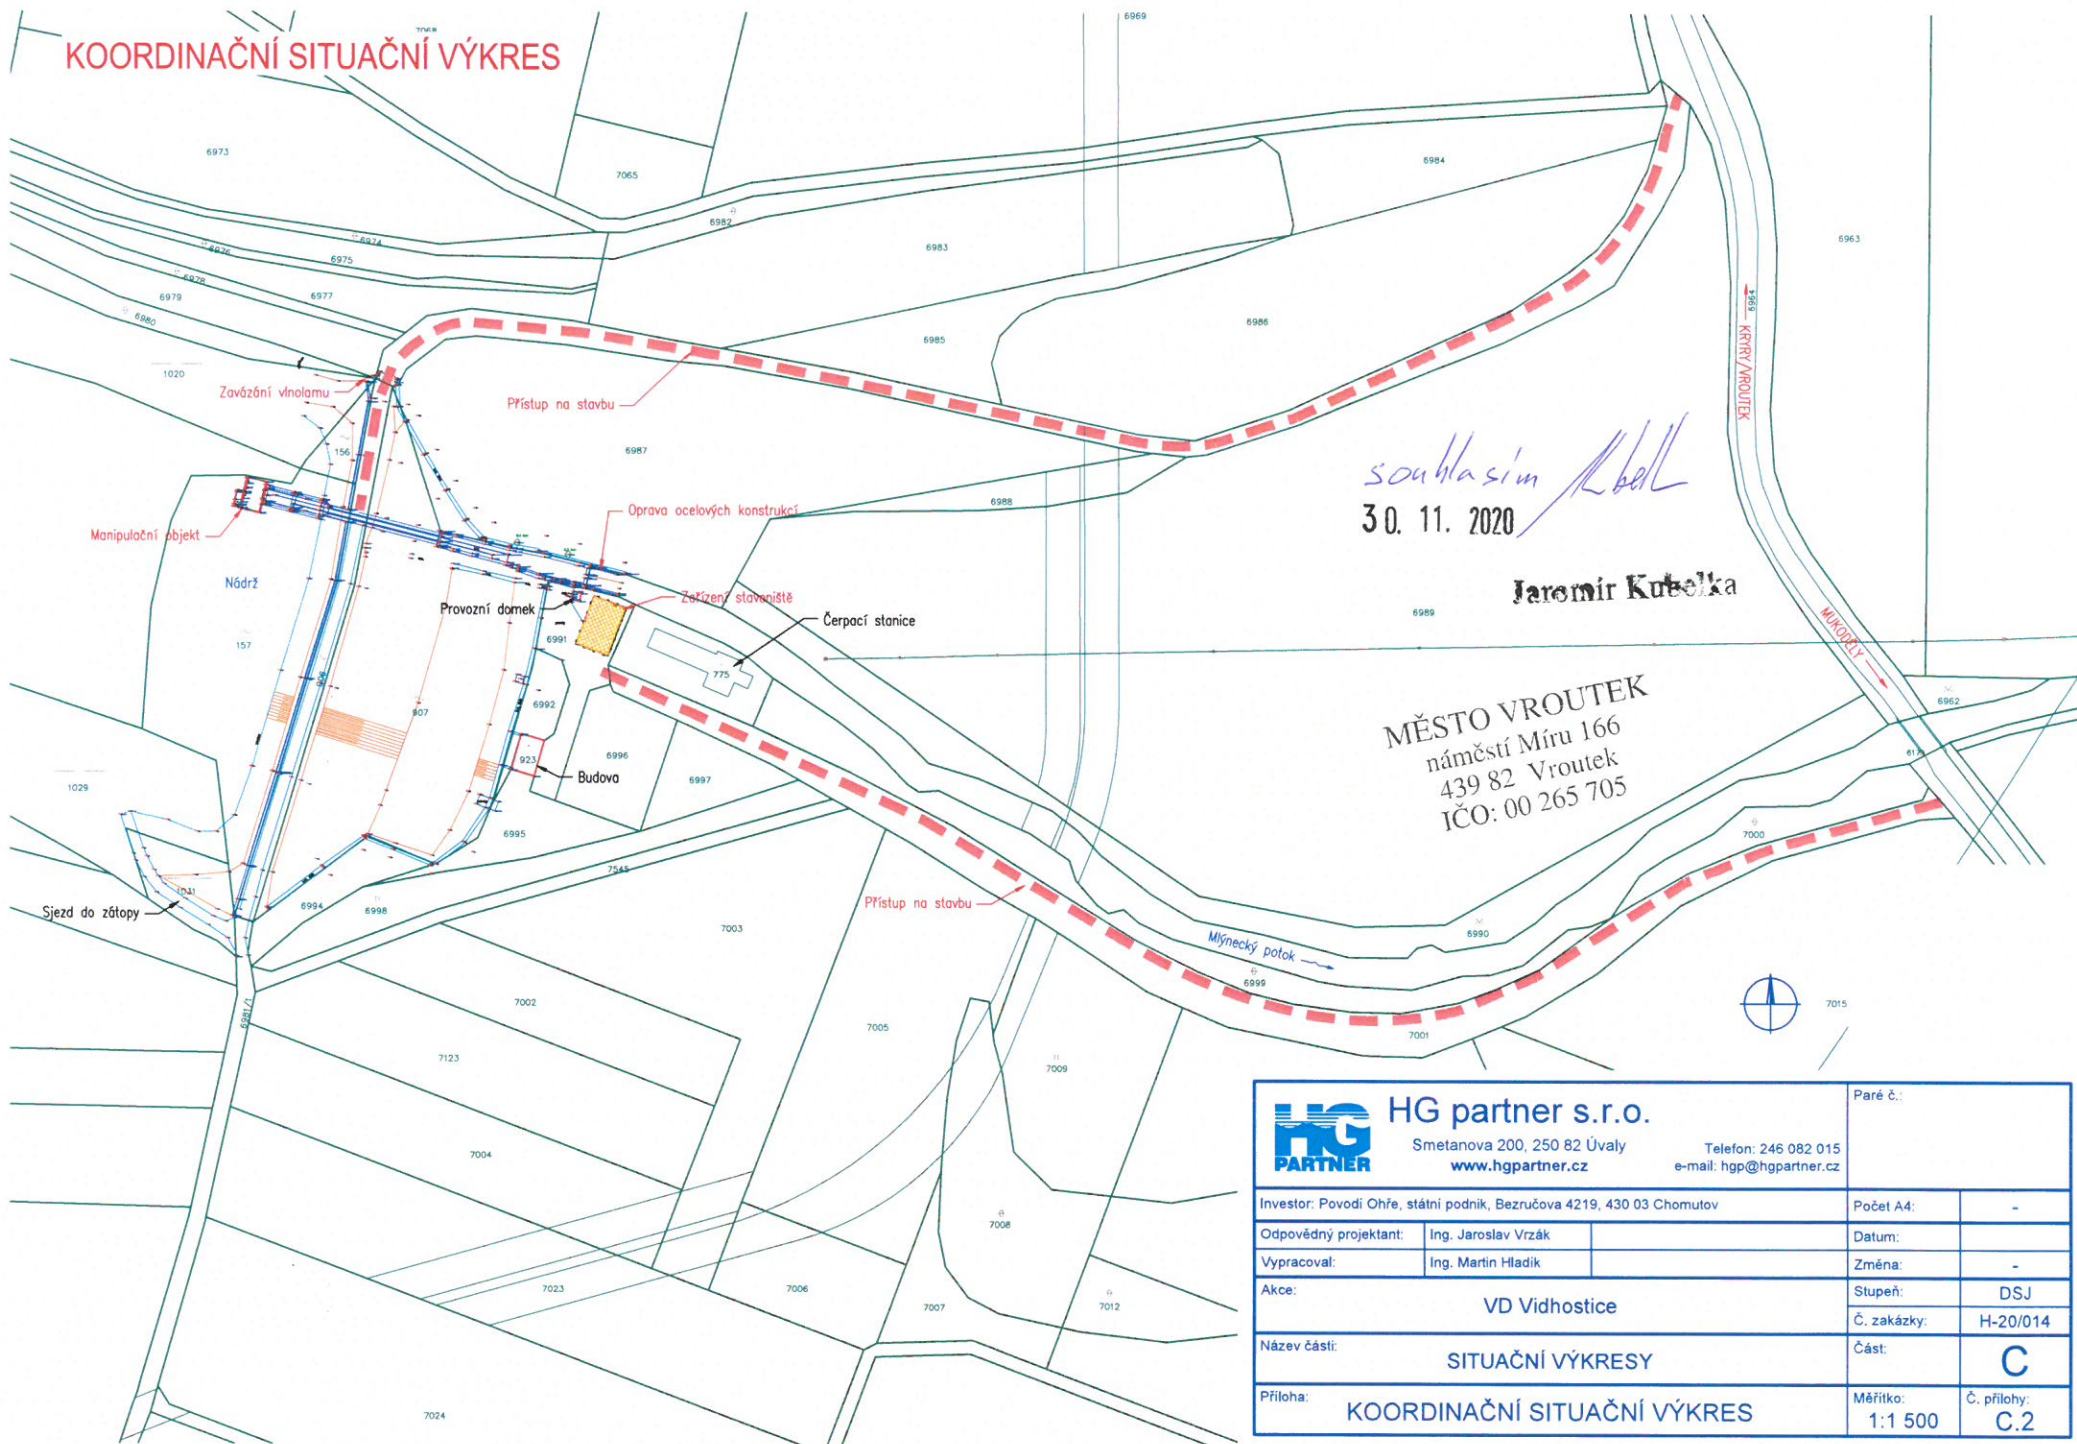

souhlasím
30. 11. 2020

Jaromír Kubelka

MĚSTO VROUTEK
náměstí Míru 166
439 82 Vroutek
IČO: 00 265 705



HG partner s.r.o.

Smetanova 200, 250 82 Úvaly
www.hgpartner.cz

Telefon: 246 082 015
e-mail: hgp@hgpartner.cz

Paré č.:

Investor: Povodí Ohře, státní podnik, Bezručova 4219, 430 03 Chomutov

Počet A4:

Odpovědný projektant: Ing. Jaroslav Vrzák

Datum:

Vypracoval: Ing. Martin Hladík

Změna:

Akce:

VD Vidhostice

Stupeň:

DSJ

Název části:

SITUAČNÍ VÝKRESY

Č. zakázky:

H-20/014

Příloha:

KOORDINAČNÍ SITUAČNÍ VÝKRES

Část:

C

Měřítko:

1:1 500

Č. přílohy:

C.2