
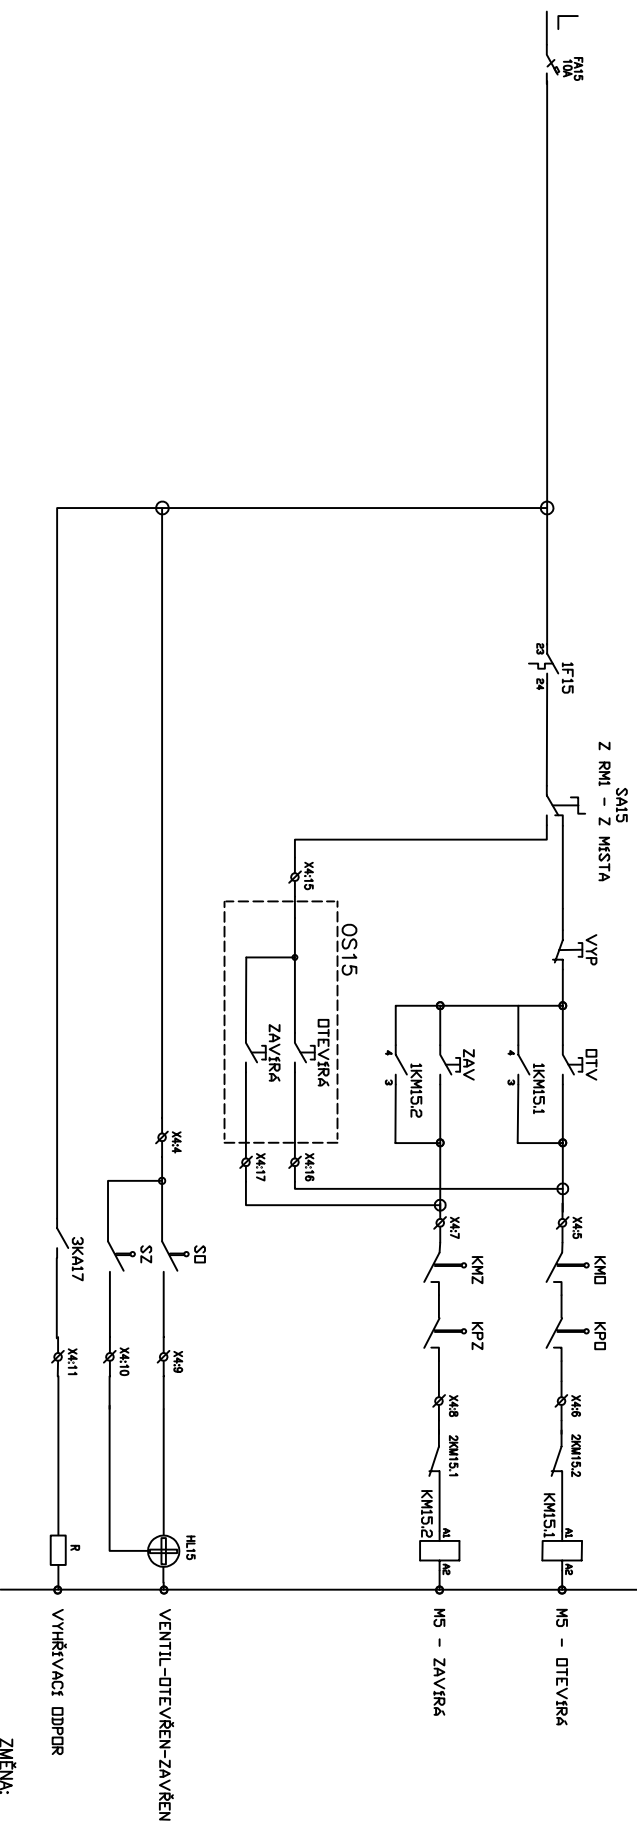



ROZVADĚČ HR-LINIOVÉ SCHÉMA

Zpracovatel:				Paré č.:	
 HG partner s.r.o. Smetanova 200, 250 82 Úvaly www.hgpartner.cz				Telefon: 246 082 015 777 161 198 e-mail: vrzak@hgpartner.cz	
Zpracovatel částí dokumentace: ING.VLASTIMIL KRIŽAN STRÁŽKY 21 403 40 ÚSTÍ NAD LABEM TEL:603 709 577					
Investor: Povodí Ohře, státní podnik, Bezručova 4219, 430 03 Chomutov				Počet A4:	
Vypracoval:	Kreslil:	Zodp. projektant:	Kontroloval:	Datum:	01/2021
	Ing. Vlastimil Krížan	Ing. Vlastimil Krížan	Ing. Vlastimil Krížan	Změna:	-
Akce: VD Vidhostice				Stupeň:	DSJ
				Č. zakázky:	H-20/014
Název části: PS 02.1 - ELEKTROINSTALACE				Část:	D.9
Příloha: ROZVADĚČ HR - LINIOVÉ SCHÉMA				Měřítko:	Č. přílohy: D.4

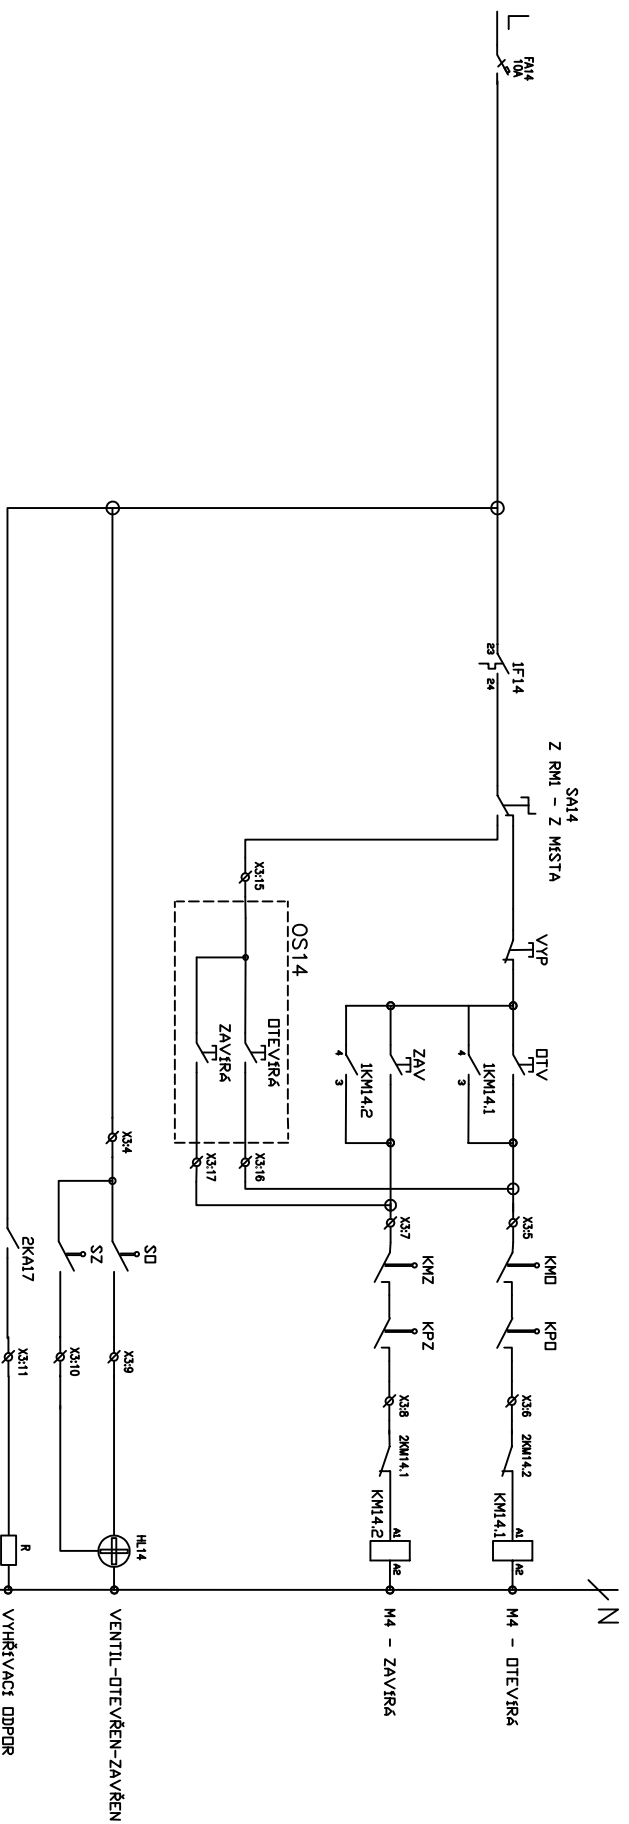



ZMĚNA:

KONSTRUKCE, REVIZE	DATUM	VD LABSKÁ VIDHOSTICE	ROZVADĚČ HR
Stavba 11 403 90 041 P/L M1603 709 577	01/2021	elektronistice	LINIOVÉ SCHEMA
NAVRHL	VKŘÍŽAN		
			Zak.č.: 03/2021 E-04.2

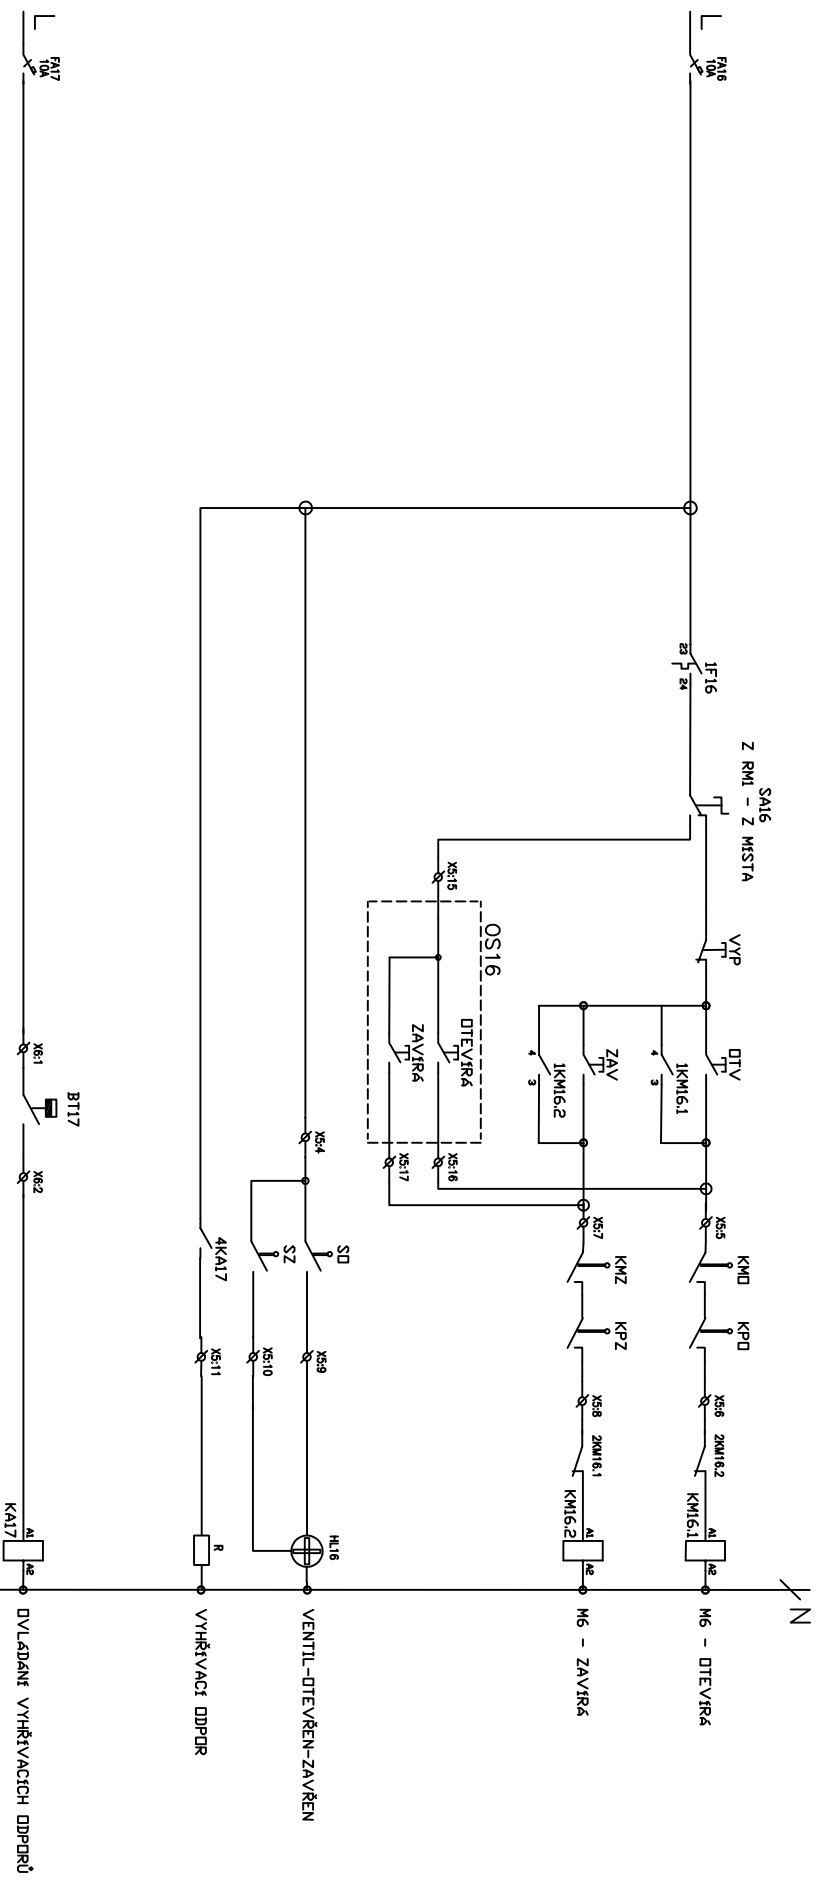

ZMĚNA:

KONSTRUKCE, REVIZE Stupeň 1 403 40 Graf P/L M1.003 709 577	DATUM 01/2021	VD LABSKÁ VĚSTNICE elektroinstalace	ROZVADEČ HR LINIOVÉ SCHÉMA	Zak.č.: 03/2021 E-04.3
NÁVRH	VYKŘÍŽAN			

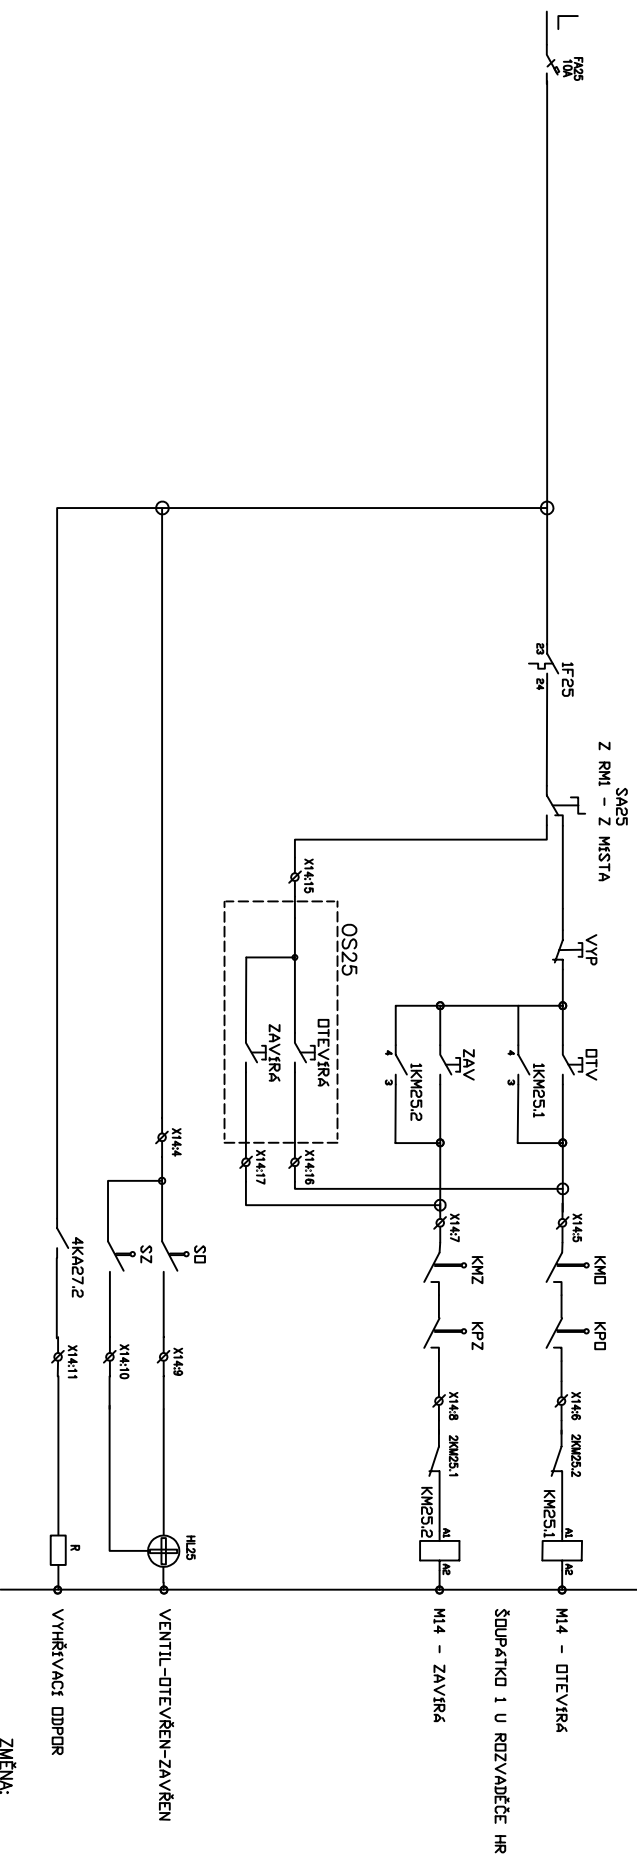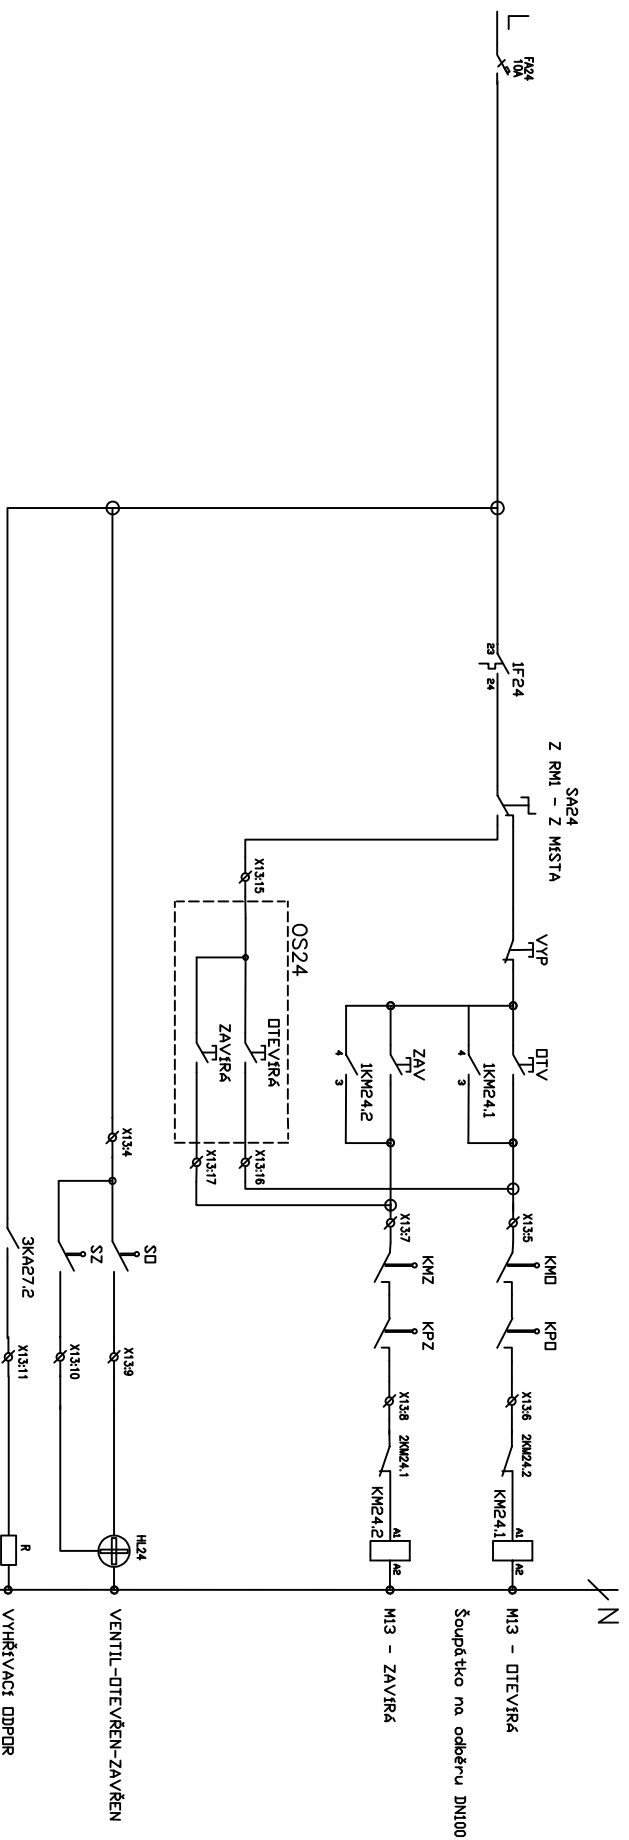

ZMĚNA:

KRÁJŠPŘÍRUČKA, REVIZE	DATUM	VD LABSKÁ VÝHROSTICE	ROZVADĚČ HR
Revize 1	01/2021	elektronistice	LIŇOVÉ SCHEMA
403 40 041 P/L	NAVRHL	VKRIŽAN	Zak.č.: 03/2021
W4003 700 577			E-04.7

