


POZEMKOVÁ MAPA

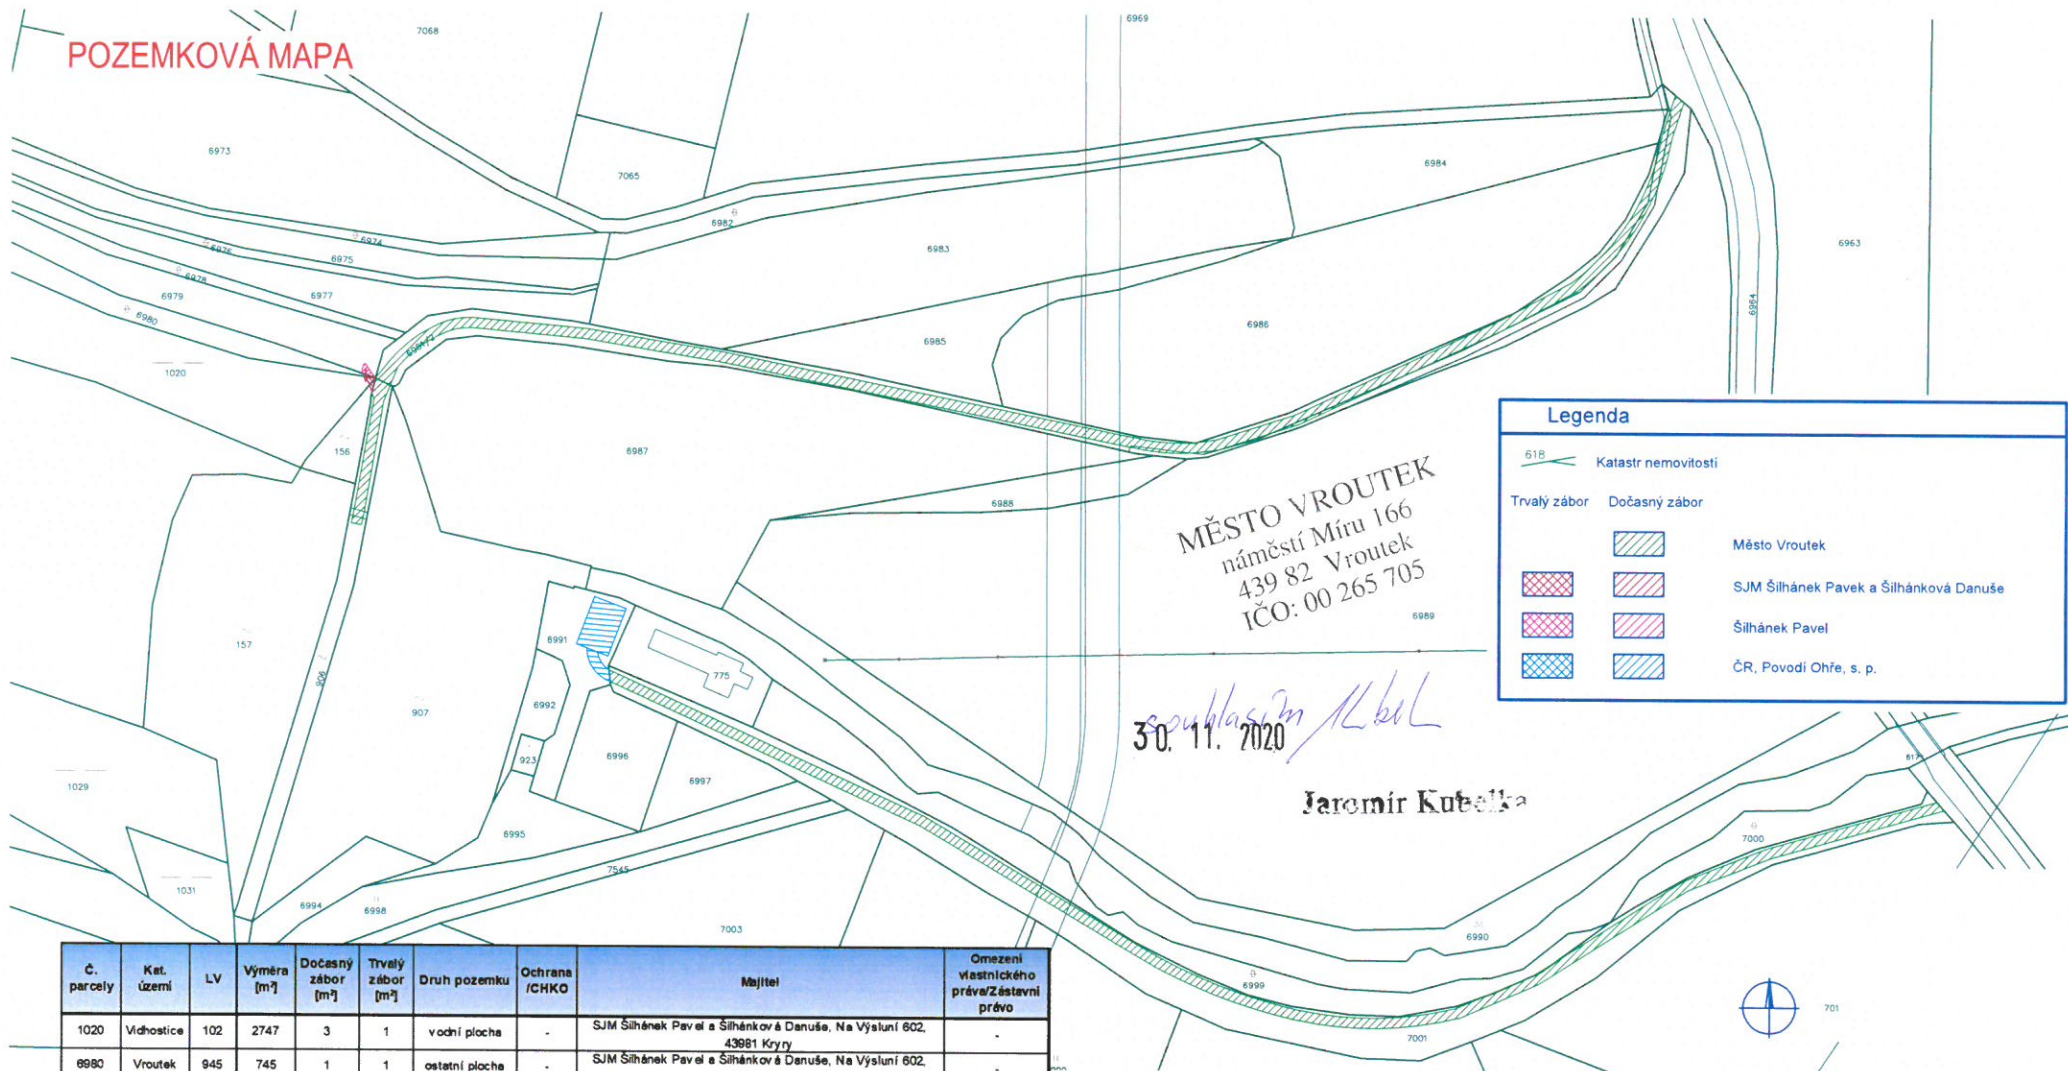

Legenda		
618	Katastr nemovitostí	
Trvalý zábor	Dočasný zábor	
		Město Vroutek
		SJM Šilhánek Pavel a Šilhánková Danuše
		Šilhánek Pavel
		ČR, Povodí Ohře, s. p.

Č. parcely	Kat. území	LV	Výměra [m²]	Dočasný zábor [m²]	Trvalý zábor [m²]	Druh pozemku	Ochrana /CHKO	Majitel	Omezení vlastnického práva/Zástavní právo
1020	Vidhostice	102	2747	3	1	vodní plocha	-	SJM Šilhánek Pavel a Šilhánková Danuše, Na Výsluní 602, 43981 Kryry	-
6980	Vroutek	945	745	1	1	ostatní plocha	-	SJM Šilhánek Pavel a Šilhánková Danuše, Na Výsluní 602, 43981 Kryry	-
6981/2	Vroutek	10001	2873	1305	0	ostatní plocha	-	Město Vroutek, náměstí Míru 166, 43982 Vroutek	Věcné břemeno
st. 906	Vroutek	10001	877	134	0	zastavěná plocha a nádvoří	-	Město Vroutek, náměstí Míru 166, 43982 Vroutek	Věcné břemeno
st. 157	Vidhostice	104	4423	0	0	zastavěná plocha a nádvoří	-	ČR, Povodí Ohře, státní podnik, Bezručova 4219, 43003 Chomutov	-
st. 907	Vroutek	890	6168	0	0	zastavěná plocha a nádvoří	-	ČR, Povodí Ohře, státní podnik, Bezručova 4219, 43003 Chomutov	-
6981/1	Vroutek	10001	3717	9	0	ostatní plocha	-	Město Vroutek, náměstí Míru 166, 43982 Vroutek	Věcné břemeno
7001	Vroutek	10001	4055	1286	0	ostatní plocha	-	Město Vroutek, náměstí Míru 166, 43982 Vroutek	Věcné břemeno
6979	Vroutek	511	1294	6	1	ostatní plocha	-	Šilhánek Pavel, Na Výsluní 602, 43981 Kryry	-
6991	Vroutek	890	833	178	0	ostatní plocha	-	ČR, Povodí Ohře, státní podnik, Bezručova 4219, 43003 Chomutov	-
6957	Vroutek	890	9405	0	0	vodní plocha	-	ČR, Povodí Ohře, státní podnik, Bezručova 4219, 43003 Chomutov	Věcné břemeno
st. 156	Vidhostice	102	267	3	0	zastavěná plocha a nádvoří	-	SJM Šilhánek Pavel a Šilhánková Danuše, Na Výsluní 602, 43981 Kryry	-

 HG partner s.r.o. Smetanova 200, 250 82 Úvaly www.hgpartner.cz		Telefon: 246 082 015 e-mail: hgp@hgpartner.cz		Paré č.:	
Investor: Povodí Ohře, státní podnik, Bezručova 4219, 430 03 Chomutov				Počet A4:	2
Odpovědný projektant:		Ing. Jaroslav Vrzák		Datum:	
Vypracoval:		Ing. Martin Hladík		Změna:	-
Akce:				Stupeň:	DSJ
VD Vidhostice				Č. zakázky:	H-20/014
Název části:				Část:	C
SITUAČNÍ VÝKRESY					
Příloha:				Měřítko:	Č. přílohy:
POZEMKOVÁ MAPA				1:1 500	C.3