



Město Vroutek
nám. Míru 166, 439 82 Vroutek

Telefon: 413 035 370; url: www.vroutek.net; IDDS: iyjbtza
Bankovní spojení: č. ú. 3121481/0100 - KB a. s.;
IČO: 00265705; DIČ: CZ00265705

Jaromír Kubelka
2020.11.27 13:05:06

Signer:
CN=Jaromír Kubelka
C=CZ
O=Město Vroutek
2.5.4.97=NTRCZ-00265705
Public key:
RSA/2048 bits

Váš dopis č.j.:	H 20-014	HG partner s.r.o.
Ze dne:	03.11.2020	Smetanova 200
Naše č.j.:	1435/2020/Vr	250 82 Úvaly
Ve Vroutku dne:	27.11.2020	
Vyřizuje:	Kubelka Jaromír	
E-mail:	kubelka@vroutek.net	
Telefon:	606 388 538	

Sdělení

Město Vroutek od Vás obdrželo žádost o vyjádření k PD pro stavební povolení a žádost o souhlas s dotčením pozemků v k.ú. Vroutek parc. č. 6981/2 (dočasný zábor 1305 m²), st.906 (dočasný zábor 134 m²), 6981/1 (dočasný zábor 9 m²), 7001 (dočasný zábor 1286 m²).

Město Vroutek se stavbou souhlasí pouze za následujících podmínek:


- stavba bude provedena dle předložené projektové dokumentace
- budou využity pouze vozidla s tonáží odpovídající vlastnostem dotčených komunikací,
- stavbou nebudou porušeny povrchy vozovek
- materiál může být dočasně skladován, tj. po dobu dané stavby, na dotčených pozemcích pouze mimo jízdní pruhy komunikací
- veškeré změny zasahující do dotčených pozemků v majetku města Vroutek budou předem projednány s městem Vroutek
- investor zajistí na své náklady a během stavby zabezpečí dopravní značení dle vyjádření KŘ PČR DI Louny,
- toto vyjádření má platnost 24 měsíců,
- investor se zavazuje v případě poškození komunikací a majetku města Vroutek, uvést dané vady do stavu odpovídajícímu stavu před započítím stavby
- před započítím stavby bude investor, popřípadě dodavatel, telefonicky informovat minimálně 24 hodin před vlastním zahájením stavby: tel. 606 388 538 Jaromír Kubelka nebo tel. 777 306 106 Petr Tempel

S pozdravem

MĚSTO VROUTEK
náměstí Míru 166
439 82 Vroutek
IČO: 00 265 705


Jaromír Kubelka
starosta města

KOORDINAČNÍ SITUAČNÍ VÝKRES

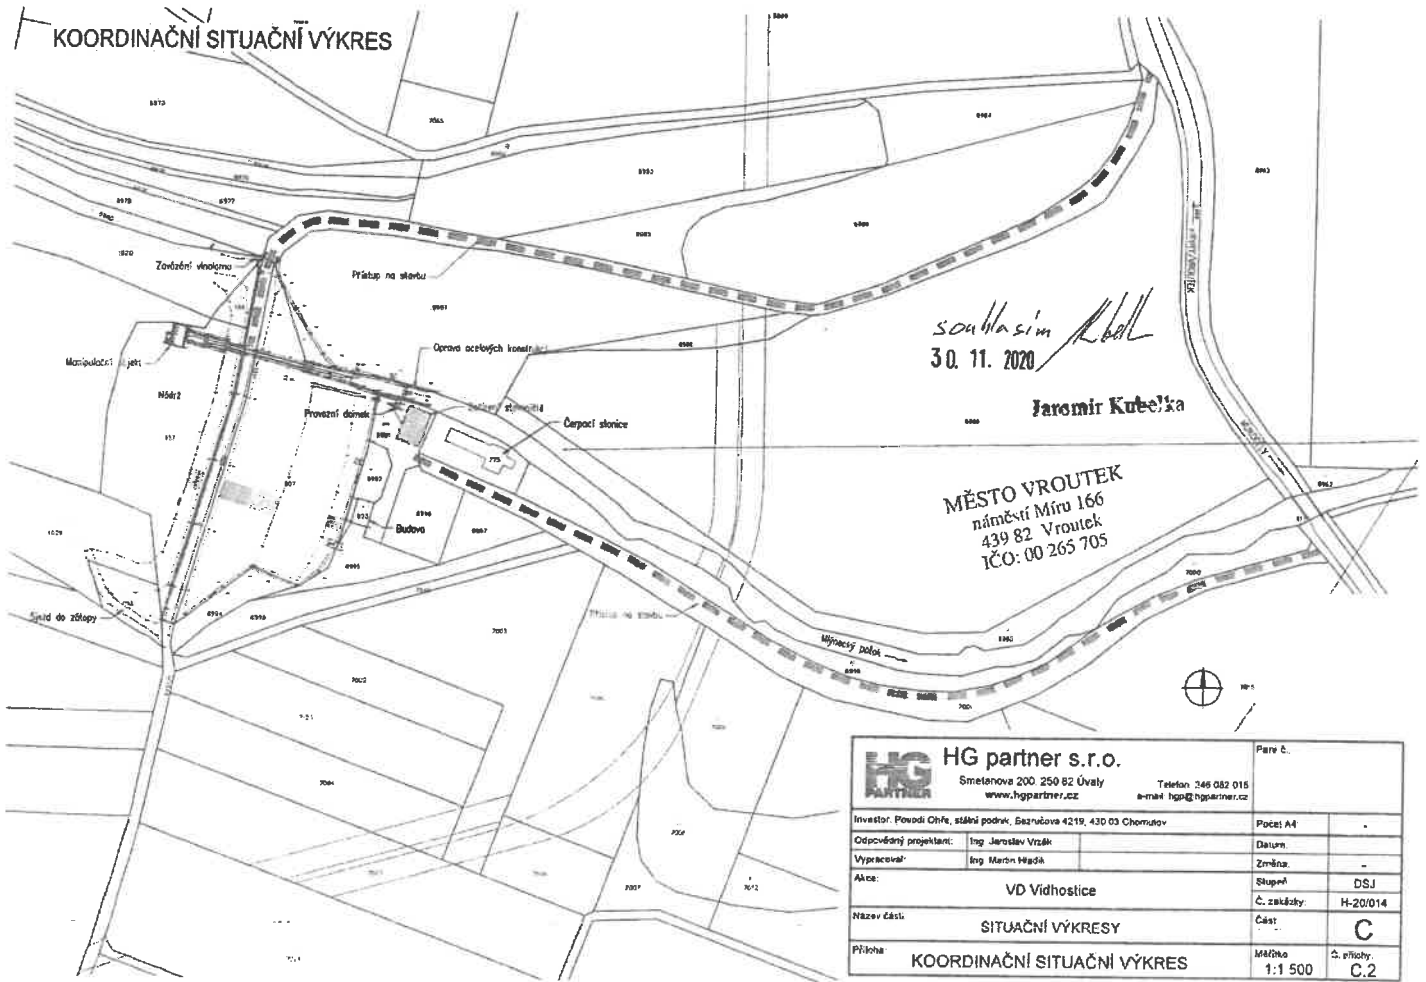

HG partner s.r.o. Smetanova 200, 250 82 Úvaly www.hgpartner.cz		Telefon: 246 082 015 e-mail: hg@hgpartner.cz		Page č.	
Investor: Povodí Ohře, státní podnik, Bazénova 4219, 430 03 Chomutov		Počet A4		-	
Odpovědný projektant: Ing. Jaroslav Vrzák		Datum		-	
Vypracoval: Ing. Martin Hladík		Změna		-	
Akce: VD Vidhostice		Stupeň		DSJ	
Název části: SITUAČNÍ VÝKRESY		Č. zakázky		H-20/014	
Příloha: KOORDINAČNÍ SITUAČNÍ VÝKRES		Část		C	
		Měřítko		1:1 500	
		Č. přílohy		C.2	

POZEMKOVÁ MAPA

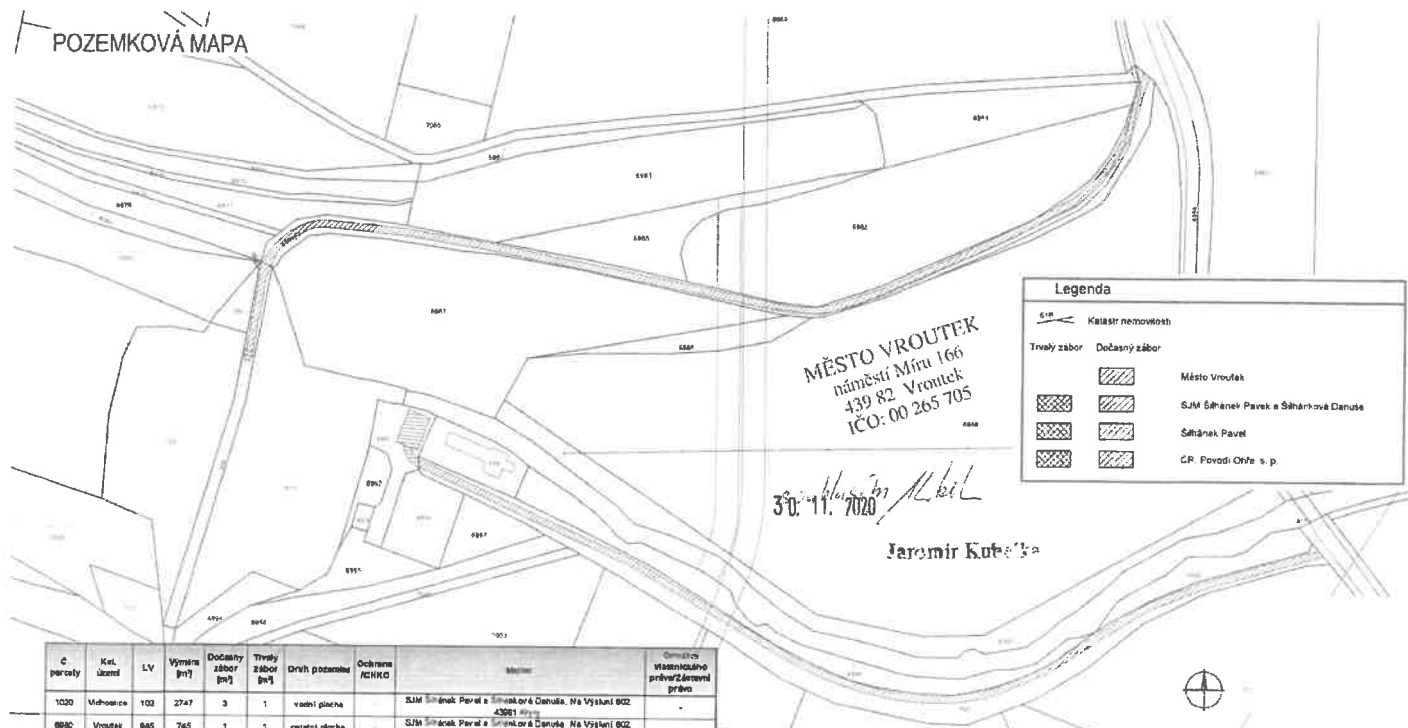

Č. parcely	St. území	LV	Výměra [m²]	Dočasný zábor [m²]	Trvalý zábor [m²]	Držit. pozemku	Ochrana ICHIKO	Město	Geometrie vlastnického práva/žádný právo
1020	Město Vroutek	102	2747	3	1	vodní plocha	-	SJM Štěpán Pavl a Štěpánka Danuše, Na Výsluní 802, 43981 Vroutek	-
8980	Vroutek	845	745	1	1	vodní plocha	-	SJM Štěpán Pavl a Štěpánka Danuše, Na Výsluní 802, 43981 Vroutek	-
8981/2	Vroutek	10001	2873	1305	0	celostní plocha	-	Město Vroutek, náměstí Míru 166, 43982 Vroutek	Vácné břemeno
st. 908	Vroutek	10001	877	134	0	zastavěná plocha a nádvoří	-	Město Vroutek, náměstí Míru 166, 43982 Vroutek	Vácné břemeno
st. 157	Vřhostice	104	4423	0	0	zastavěná plocha a nádvoří	-	ČR Povodí Ohře, státní podnik, Bezručova 4219, 43003 Chomutov	-
st. 507	Vroutek	890	8185	0	0	zastavěná plocha a nádvoří	-	ČR Povodí Ohře, státní podnik, Bezručova 4219, 43003 Chomutov	-
8981/1	Vroutek	10001	3717	8	0	celostní plocha	-	Město Vroutek, náměstí Míru 166, 43982 Vroutek	Vácné břemeno
7001	Vroutek	10001	4065	1286	0	zastavěná plocha	-	Město Vroutek, náměstí Míru 166, 43982 Vroutek	Vácné břemeno
8979	Vroutek	511	1284	8	1	celostní plocha	-	Štěpán Pavl, Na Výsluní 802, 43981 Vroutek	-
9991	Vroutek	890	833	178	0	celostní plocha	-	ČR Povodí Ohře, státní podnik, Bezručova 4219, 43003 Chomutov	-
8957	Vroutek	890	9405	0	0	vodní plocha	-	ČR Povodí Ohře, státní podnik, Bezručova 4219, 43003 Chomutov	Vácné břemeno
st. 156	Vřhostice	102	287	3	0	zastavěná plocha a nádvoří	-	SJM Štěpán Pavl a Štěpánka Danuše, Na Výsluní 802, 43981 Vroutek	-

HG partner s.r.o. Smetanova 200, 250 82 Úvaly www.hgpartner.cz		Telefon: 246 082 015 e-mail: hgpartner@hgpartner.cz	
Investor: Povodí Ohře, státní podnik, Bezručova 4219, 430 03 Chomutov		Podst. A4	
Odpovědný projektant: Ing. Martin Hladík		Datum:	
Vypracoval: Ing. Martin Hladík		Změna:	
Akce:		Č. zakázky:	
VD Vřhostice		H-2010/14	
Název díla:		Č. průhon:	
SITUACNÍ VÝKRESY		C	
Příloha:		Měřítko:	
POZEMKOVÁ MAPA		1:1 500	
		Č. průhon:	
		C.3	



RE: 502 352_VD Vidhostice
Jaromír Kubelka do Vondrova 09.02.2021 14:59
Od "Jaromír Kubelka" <kubelka@vroutek.net>
Komu <Vondrova@poh.cz>

0 Attachment



image001.gif image002.gif

Dobrý den,

Cena záboru 2,50 Kč/m2 a rok.

S přáním krásného dne

Jaromír Kubelka - starosta města

Tel. 606 388 538 | e-mail: kubelka@vroutek.net

Město Vroutek, Náměstí Míru 166, 439 82 Vroutek
Tel. podatelna 415 035 370 | e-mail: podatelna@vroutek.net | internet: www.vroutek.net
IČO: 00265705, DIČ: CZ00265705, bankovní spojení 3121481/0100 KB a.s.

From: Vondrova@poh.cz <Vondrova@poh.cz>

Sent: Tuesday, February 9, 2021 1:35 PM

To: kubelka@vroutek.net

Subject: 502 352_VD Vidhostice

Dobrý den,

Povodí Ohře, státní podnik, připravuje akci VD Vidhostice, která spočívá v opravě a sanaci sdruženého objektu VD, přístupové látky, sanace přelivného objektu, doplnění stávajícího vlnolamu na koruně hráze.

Betonové konstrukce v rozsahu kolísání hladin jsou poškozeny a budou sanovány. Provedena nová fasáda. Vyměněny budou výplně okenních a dveřních otvorů. K (zábradlí, žebříky) budou opraveny nebo vyměněny, popř. nahrazeny kompozitními. Na návodní straně objektu dojde k zastřešení nových servomotorů tabulových uzávěrů. Součástí akce bude rovněž repase uzávěrů spodních výpustí a oprava potrubí spodního rámcu zajištění bezpečnosti vodního díla. Za povodní bude stávající vlnolam na l prodloužen a zavázán do terénu na levém břehu. Prostup mezi vlnolamy (přístup manipulačního věžového objektu) bude vybaven mobilním protipovodňovým hrazením. Věžový manipulační objekt bude vybaven mobilním protipovodňovým hrazením, toto l uvnitř objektu.

K této akci jste, jako vlastník nemovitostí, vydávali souhlas. V souhlasu není uvedena cena za dočasné záборы tj. .../m2/ rok. Prosim o sdělení této ceny.

Dle PD by měl být dočasný zábor 2734 m2.

S pozdravem a přáním hezkého dne

Ing. Miroslava Vondrová
odbor inženýringu, oddělení TDS

Povodí Ohře, státní podnik
Bezručova 4219, 430 03 Chomutov
tel. : +420 474 636 210, mob.: 606 757 475
e-mail : vondrova@poh.cz
<http://www.poh.cz/>

S ohledem na životní prostředí zvažte prosím tisk této zprávy.
Před odesláním kontrolováno antivirovým systémem ESET.