


SOUTHLAND 1.2.2024



## Seznam stavebních a provozních objektů

SO 01. - ZASTŘEŠENÍ PODESTY A OPATŘENÍ K ZAJIŠTĚNÍ BEZPEČNOSTNÍ VD
SO 01.1. - Zastřešení podesty
SO 01.2. - Opatření k zajištění bezpečnosti VD
SO 02. - OPRAVY KONSTRUKCÍ VD
SO 02.1. - Sanace betonových konstrukcí
SO 02.2. - Opravy ocelových konstrukcí
SO 02.3. - Fasáda objektu a zednické práce
PS 01. - STROJNÍ TECHNOLOGIE
PS 02. - ELEKTROINSTALACE

# POZEMKOVÁ MAPA

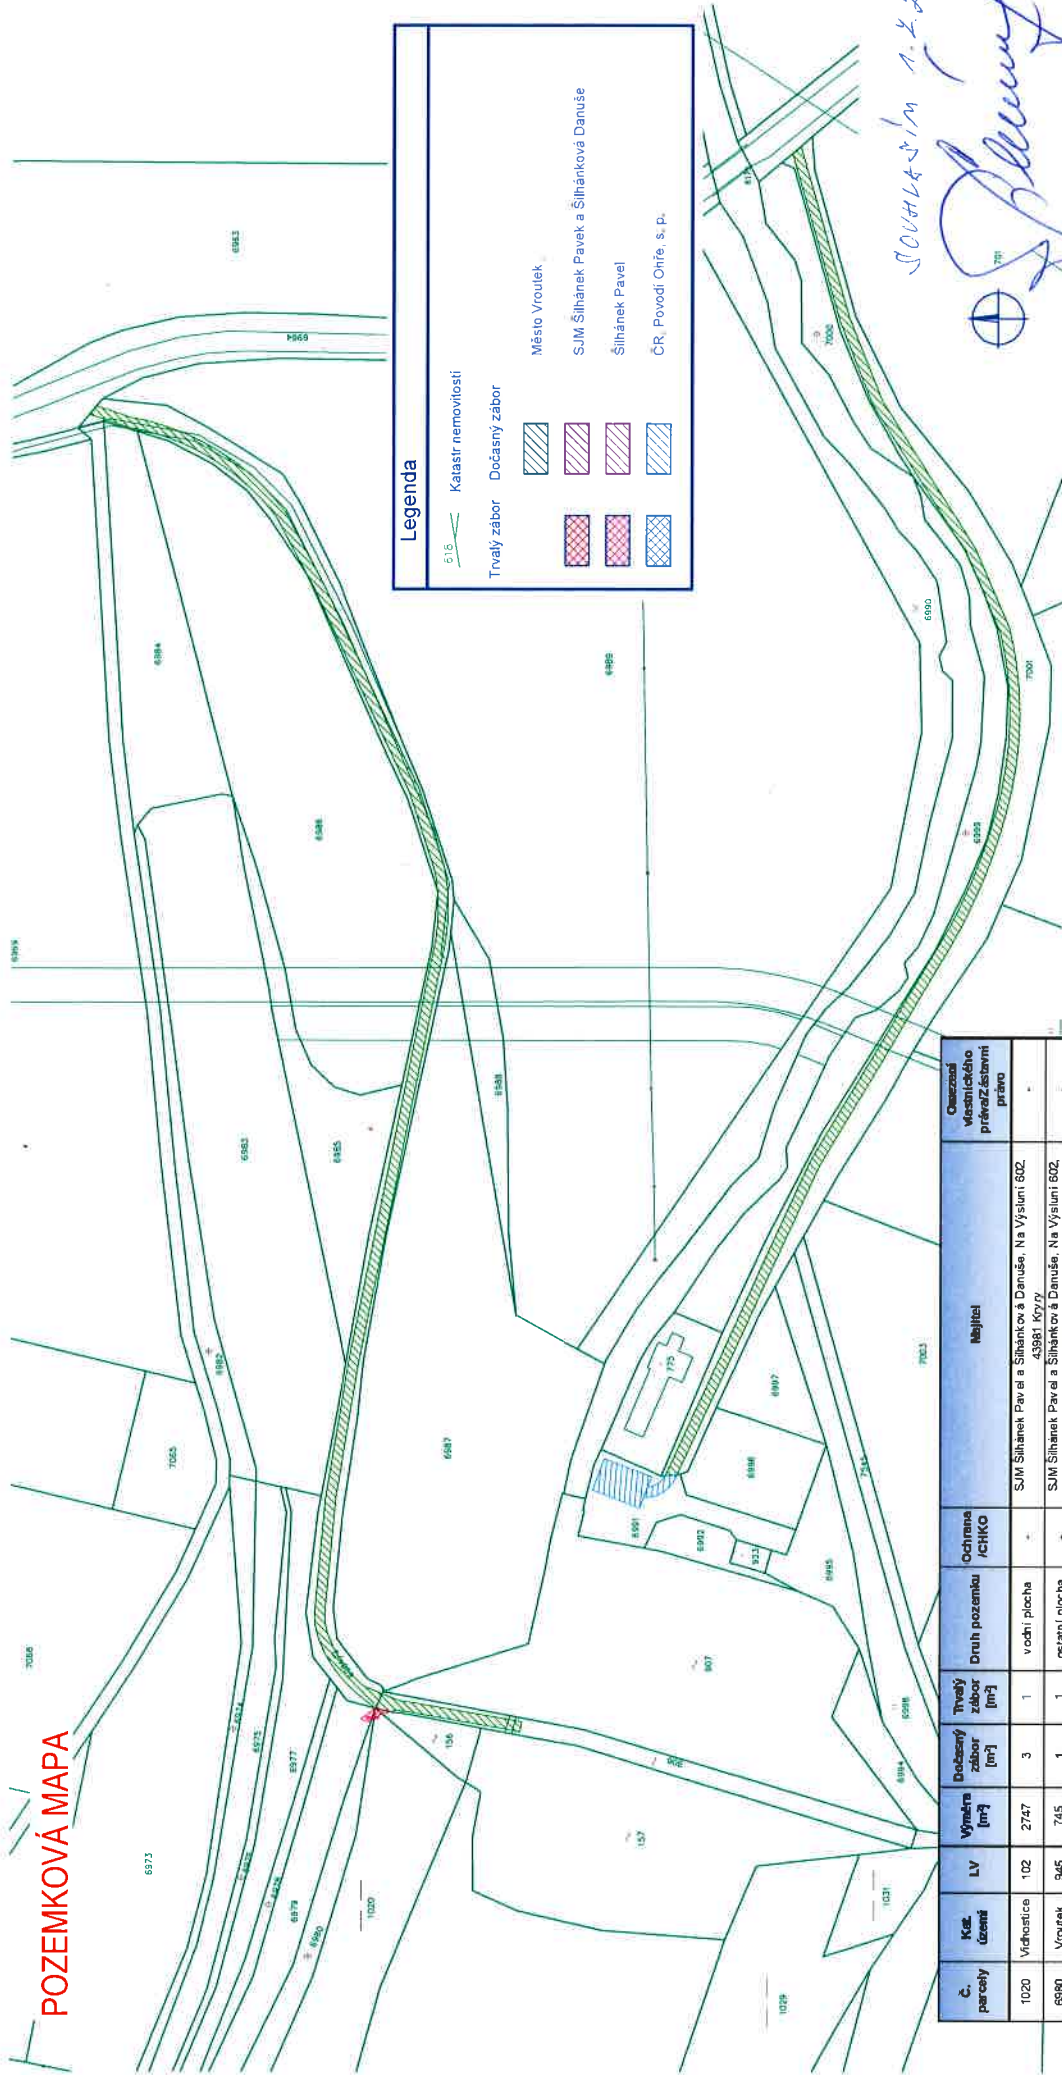

## Legenda

5/16 Katastr nemovitostí

Trvalý zábor Dočasný zábor

Město Vrutek

SJM Šihánek Pavla a Šihánek Danuše

Šihánek Pavel

ČR, Povodí Ohře, s. p.

SOULAD s 1.2.2019



**HG partner s.r.o.**

Smetanova 200, 250 82 Úvaly

Telefon: 246 082 015

e-mail: hgp@hgpartner.cz



Paré č.:

Investor: Povodí Ohře, státní podnik, Bezručova 4219, 430 03 Chomutov

Odpovědný projektant: Ing. Jaroslav Vrzák

Vypracoval: Ing. Martin Hladík

Akce:

VD Vidhostice

Název části

SITUACNÍ VÝKRES

POZEMKOVÁ MAPA

Příloha:

Měřítko: 1:1 500

Č. přílohy: C.3

Č. parcely	Kaž. část	LV	Výměra [m²]	Dočasný zábor [m²]	Trvalý zábor [m²]	Druh pozemku	Ochrana ICHKO	Mějitel	Číslo oddělení
1020	Vidhostice	102	2747	3	1	vodní plocha	-	SJM Šihánek Pavla a Šihánek Danuše, Na Výsluní 802, 43981 Kryry	Číslo oddělení
6980	Vrutek	945	745	1	1	ostatní plocha	-	SJM Šihánek Pavla a Šihánek Danuše, Na Výsluní 802, 43981 Kryry	Číslo oddělení
6981/2	Vrutek	10001	2873	1305	0	ostatní plocha	-	Město Vrutek, náměstí Míru 166, 43982 Vrutek	Věcné břemeno
st. 906	Vrutek	10001	877	134	0	zastavěná plocha a nádvaz	-	Město Vrutek, náměstí Míru 166, 43982 Vrutek	Věcné břemeno
st. 157	Vidhostice	104	4423	0	0	zastavěná plocha a nádvaz	-	ČR, Povodí Ohře, státní podnik, Bezručova 4219, 43003 Chomutov	-
st. 907	Vrutek	890	6168	0	0	zastavěná plocha a nádvaz	-	ČR, Povodí Ohře, státní podnik, Bezručova 4219, 43003 Chomutov	-
6981/1	Vrutek	10001	3717	9	0	ostatní plocha	-	Město Vrutek, náměstí Míru 166, 43982 Vrutek	Věcné břemeno
7001	Vrutek	10001	4055	1286	0	ostatní plocha	-	Město Vrutek, náměstí Míru 166, 43982 Vrutek	Věcné břemeno
6979	Vrutek	511	1294	6	1	ostatní plocha	-	Šihánek Pavla, Na Výsluní 802, 43981 Kryry	-
6991	Vrutek	890	833	178	0	ostatní plocha	-	ČR, Povodí Ohře, státní podnik, Bezručova 4219, 43003 Chomutov	-
6957	Vrutek	890	9405	0	0	vodní plocha	-	ČR, Povodí Ohře, státní podnik, Bezručova 4219, 43003 Chomutov	Věcné břemeno
st. 156	Vidhostice	102	267	3	0	zastavěná plocha a nádvaz	-	SJM Šihánek Pavla a Šihánek Danuše, Na Výsluní 802, 43981 Kryry	-