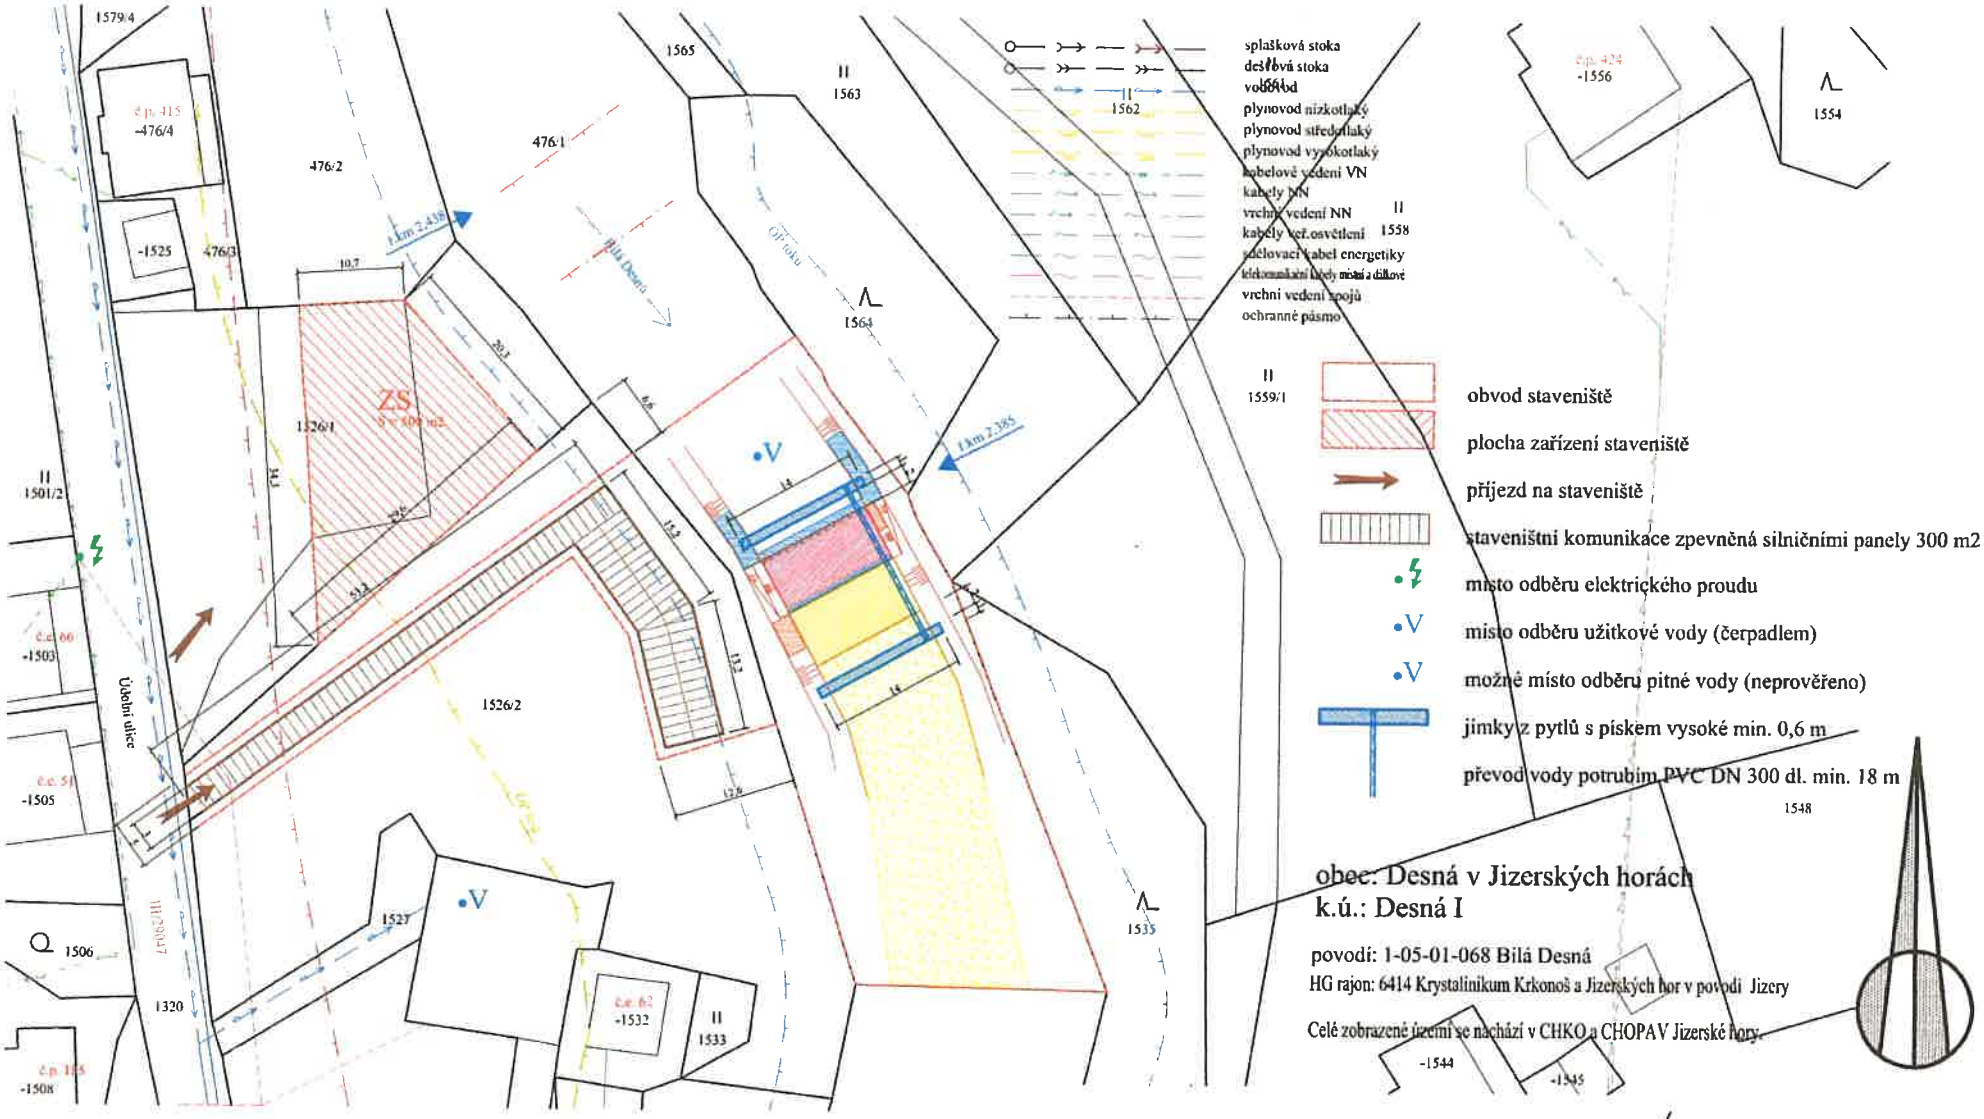

obec: Desná v Jizerských horách
k.ú.: Desná I

povodí: 1-05-01-068 Bílá Desná
HG rajon: 6414 Krystalinikum Krkonoš a Jizerských hor v povodí Jizery

Celé zobrazené území se nachází v CHKO a CHOPAV Jizerské hory.

Město Desná v J. h. souhlasí s umístěním a realizací stavby tak, jak je zakresleno na této situaci.

v Desné dne:

podpis, razítko:

MĚSTO DESNÁ
Desná II
Krkonošská
468 61 DESNÁ
IČO: 00262307, DIČ: CZ00

zpracovatel a zodpovědný projektant: Ing.Zdeněk Hudec		Zdeněk Hudec s.r.o. IČO 24219614 Spojovací 180 468 02 Rychnov u Jablonce nad Nisou
datum: 11.2021	kreslil: Ing.Zdeněk Hudec	
akce: Bílá Desná, Desná I, oprava spádového stupně č. 27, ř.km 2,385		měřítko: 1:500 / stupeň dokumentace: DSP
Situace ZOV		číslo zakázky: 14021 / rozsah přílohy: 2A4
kraj: Liberecký / stavební úřad: Desná v Jizerských horách	stavebník: Povodí Labe s.p. Hradec Králové IČO 70890005	číslo přílohy: C.4 / číslo soupisky: