

PODÉLNÝ PROFIL
SO 2.10.4 MOBILNÍ HRAZENÍ – KŘÍŽENÍ ULICE LITOMĚŘICKÁ

1:100

VYTÝČOVACÍ BODY (SMĚROVÉ LOMY)

HL Q₁₀₀ – 132,40 — — —

HL Q₅₀ – 131,50 — — —

PŘÍČNÉ ŘEZY


TERÉN V OSE PPO

SROVNÁVACÍ ROVINA

STANIČENÍ V m

DÉLKA PPO V m

KONSTRUKCE PPO

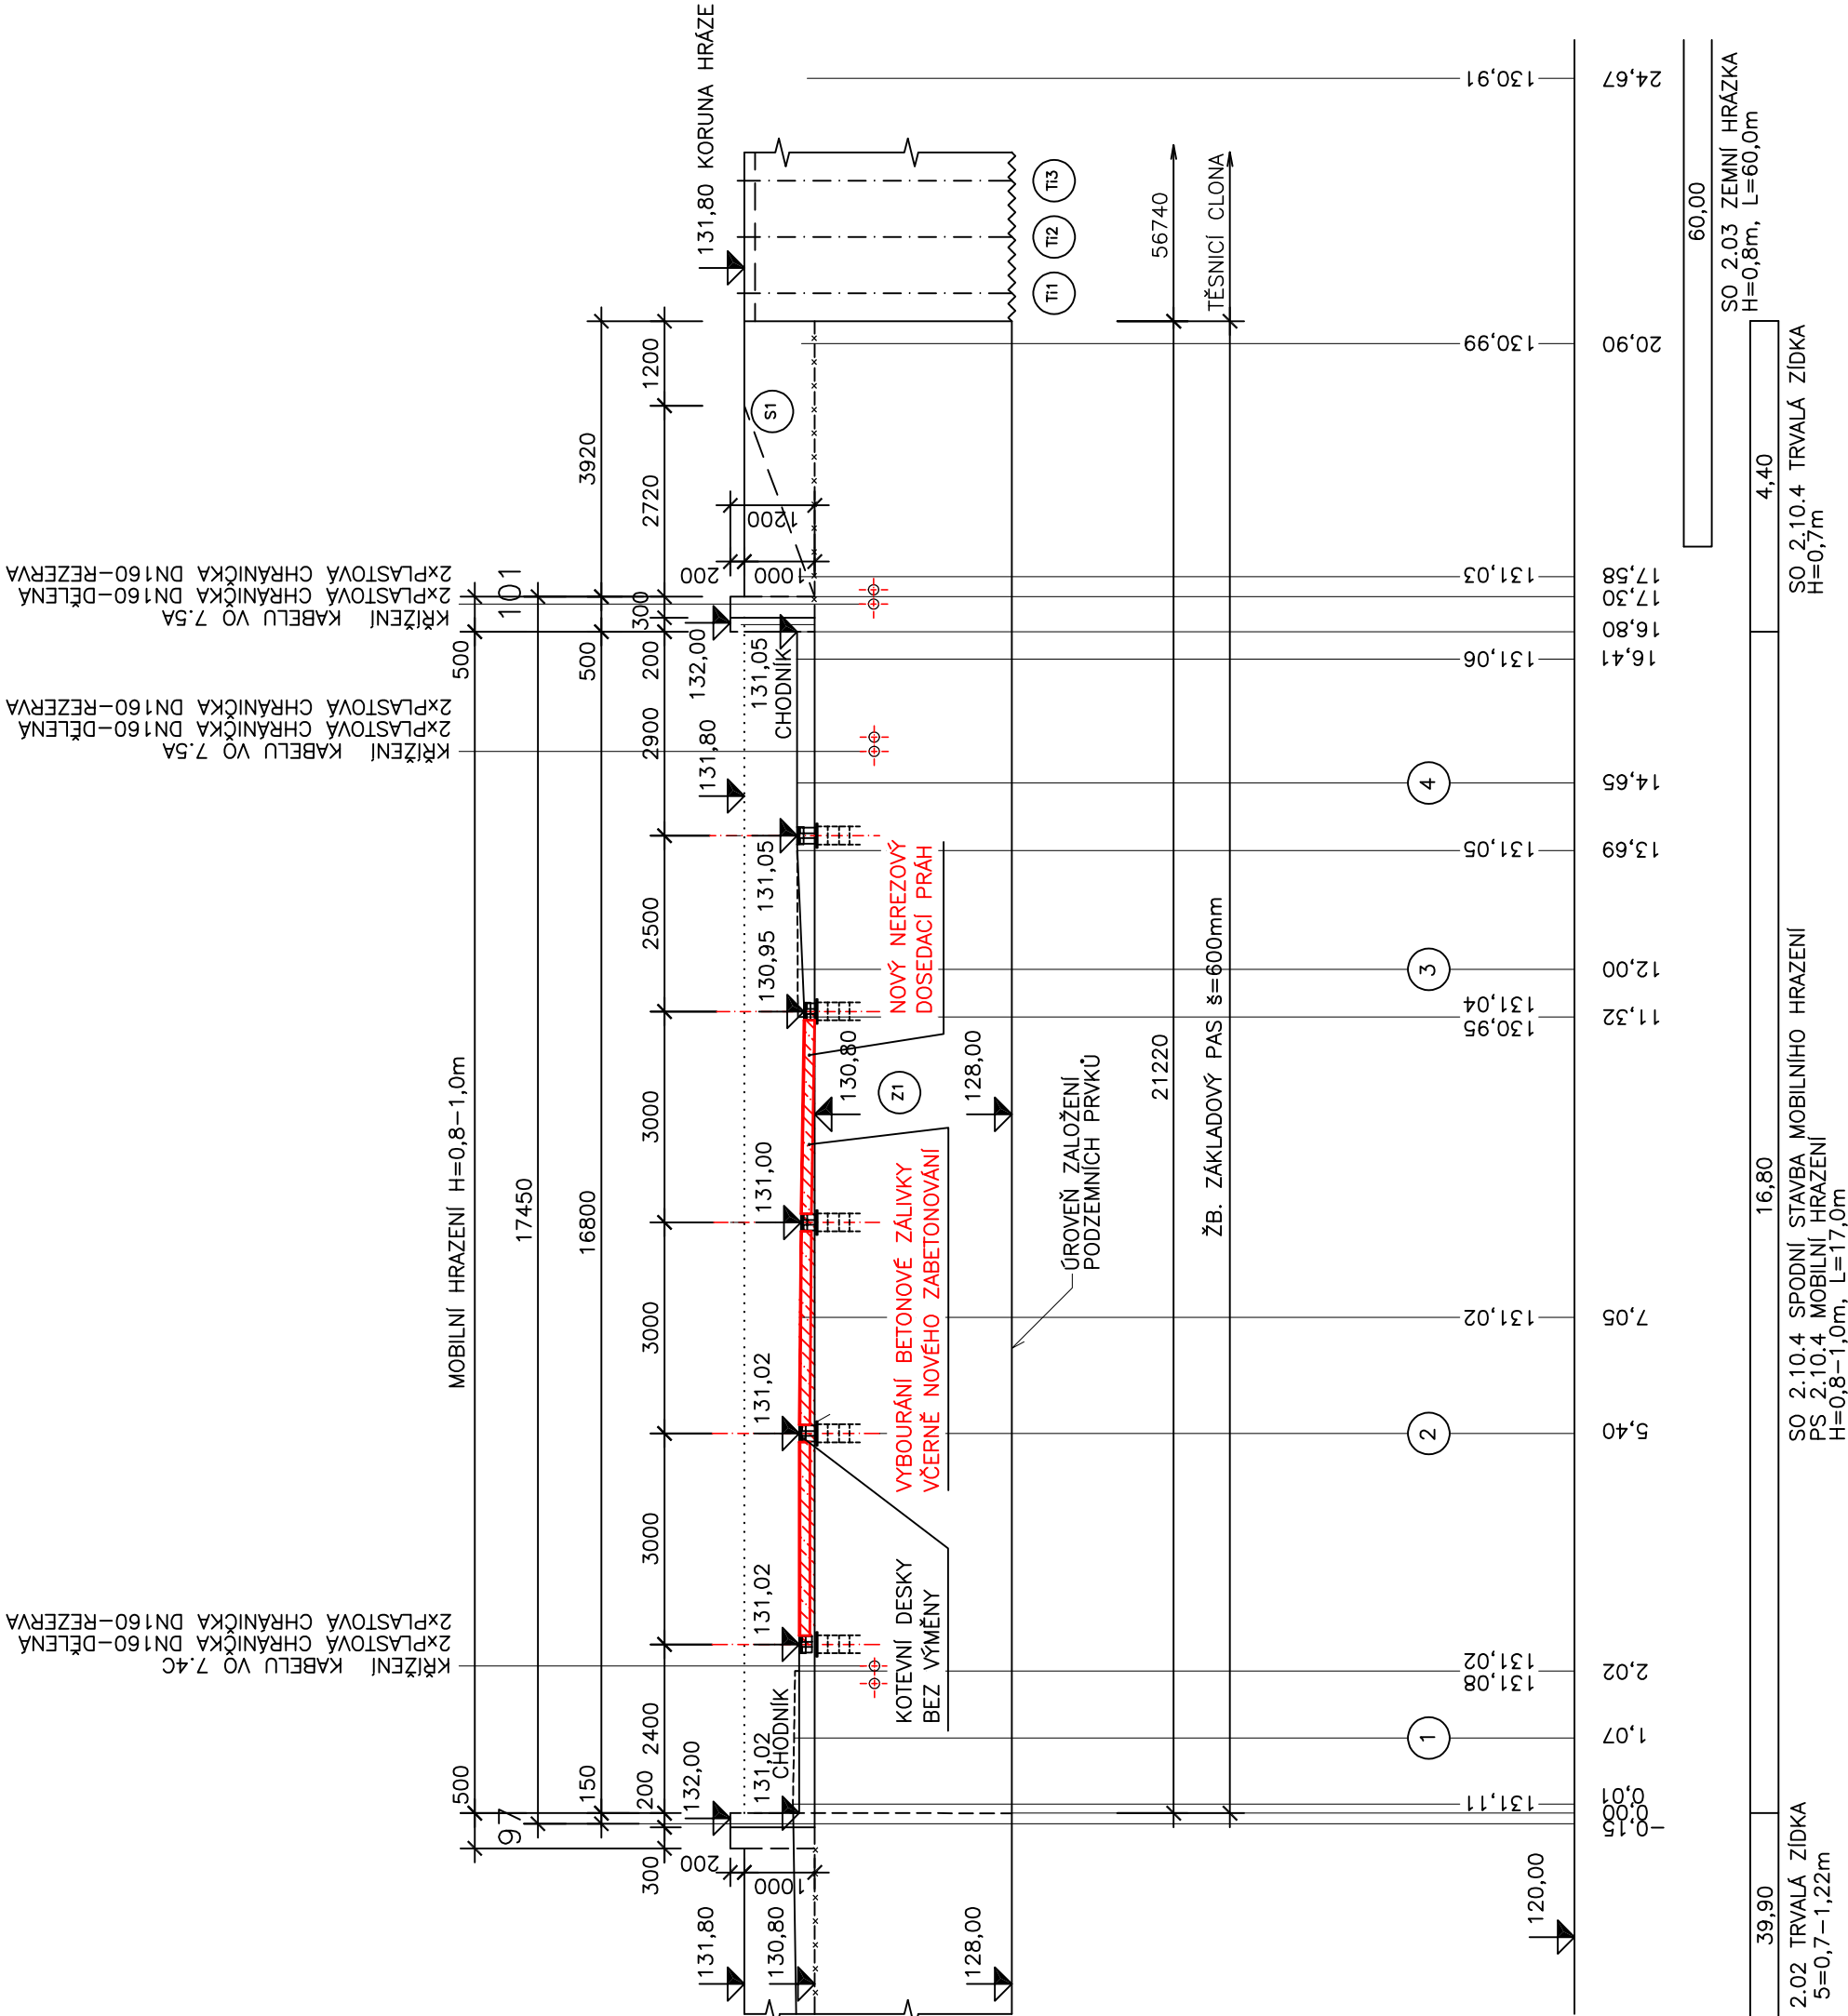

LEGENDA :

- Sx PEVNÁ ZED' (STĚNA)
- Tx ŽELEZOBETONOVÝ PAS (TRÁM)
- Zx ZÁKLADOVÝ PAS
- Px ŽELEZOBETONOVÁ PILOTA
- Tix TRYSKOVÁ INJEKTÁŽ



Počet kusů	Název – rozměr	Polotovar	Mater. konečný	Mater. výchozí	Čistá hm.	Číslo výkresu	Poz.
Přesnost ISO 2768-mH Tolerování ISO 8015 PROMÍTÁNÍ		ISO 8015	PR	Celková čistá hm.	hm.	kg	
Měřítko 1:100	Kreslí: ING. PŠENČÍK						
	Přezkoušel: ĎUGOŠ		Schválil: ING. ZOUHAR				
		Dne: 29.4.2022					
		Typ: DĚČIN		Soubor:			
		PODÉLNÝ PROFIL 2.10.4		D.1.2			
		ul. Litoměřická					

Tato dokumentace včetně všech příloh (s výjimkou dat poskytnutých objednatelem) je duševním vlastnictvím akciové společnosti EKO–SYSTEM. Objednatel této dokumentace je oprávněn ji využít k účelům vyplývajícím z uzavřené smlouvy bez jakéhokoliv omezení. Jiné osoby (jak fyzické, tak právnické) nejsou bez předchozího výslovného souhlasu objednatele oprávněny tuto dokumentaci ani její části využít, kopírovat (ani jiným způsobem rozmnožovat) nebo zpřístupnit dalším osobám.