
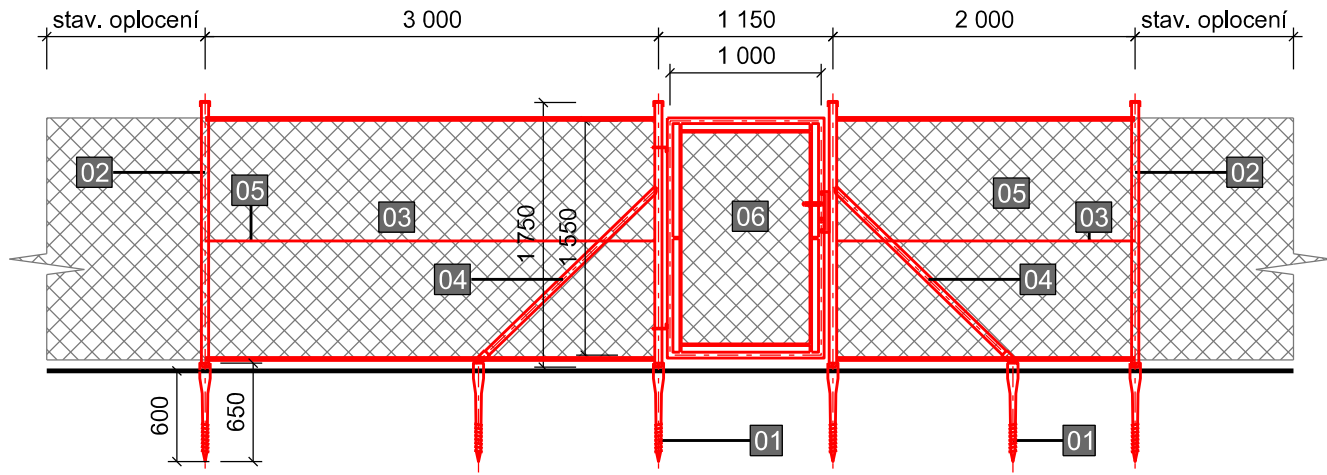
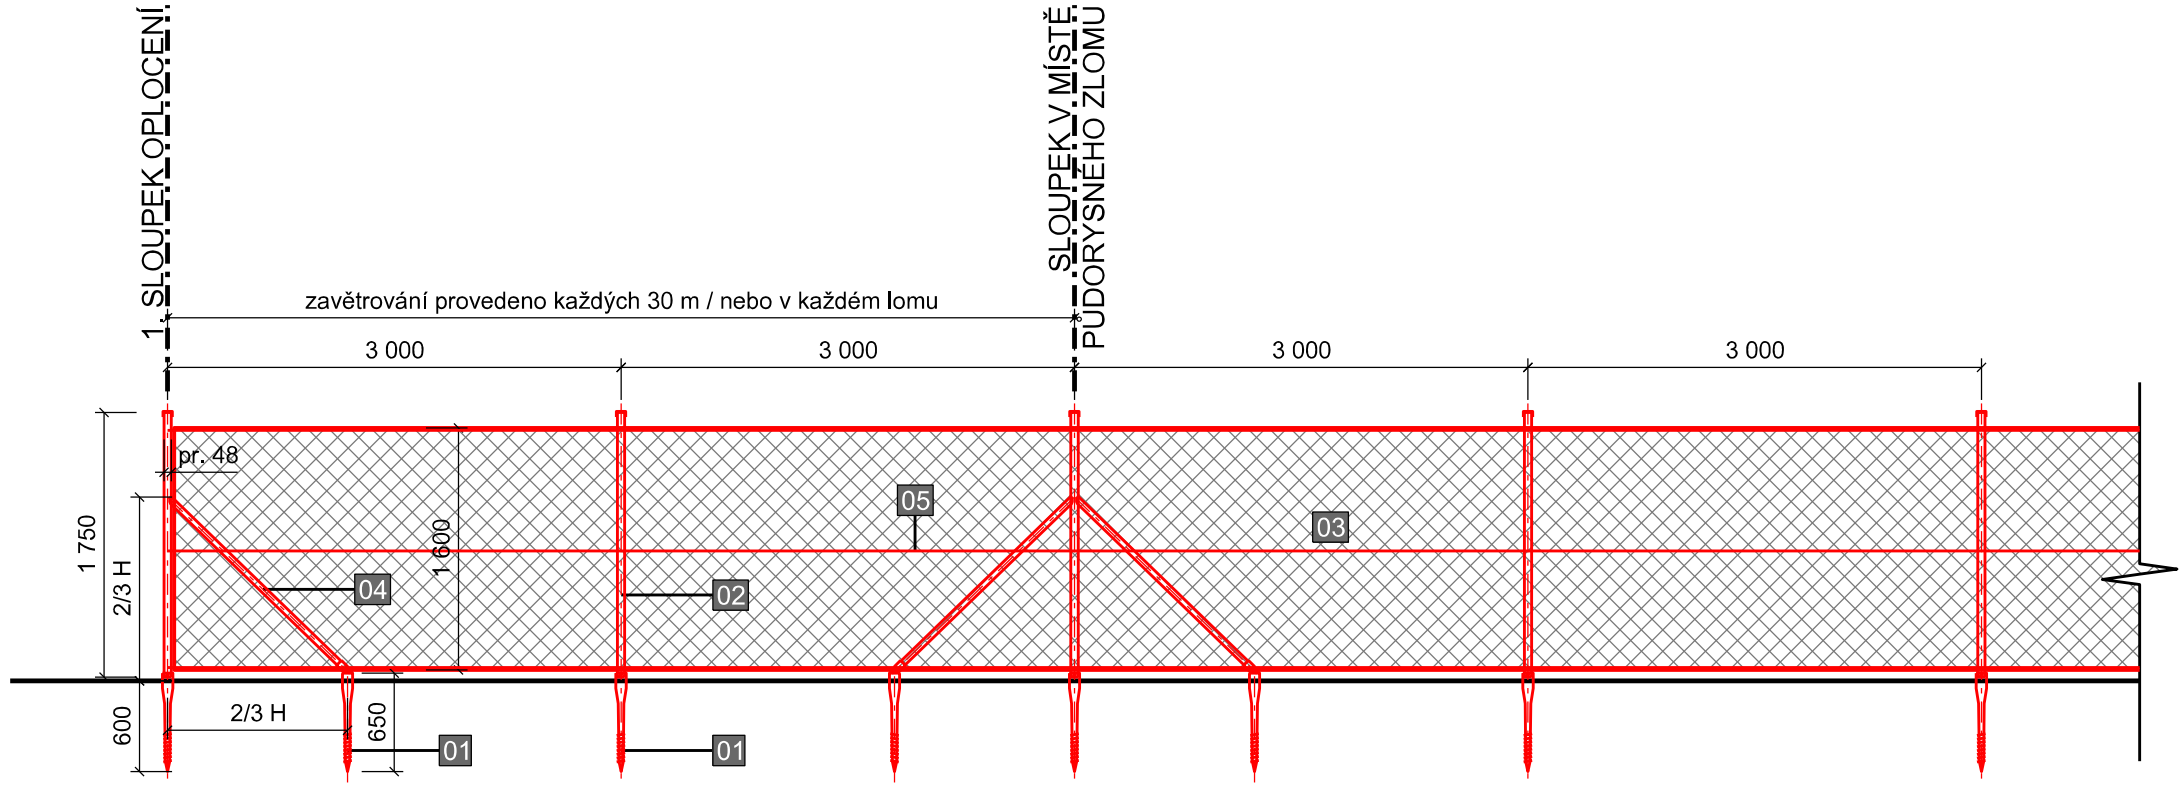


PŘÍČNÝ ŘEZ

POHLED - OPLOCENÍ

POHLED - BRANKA

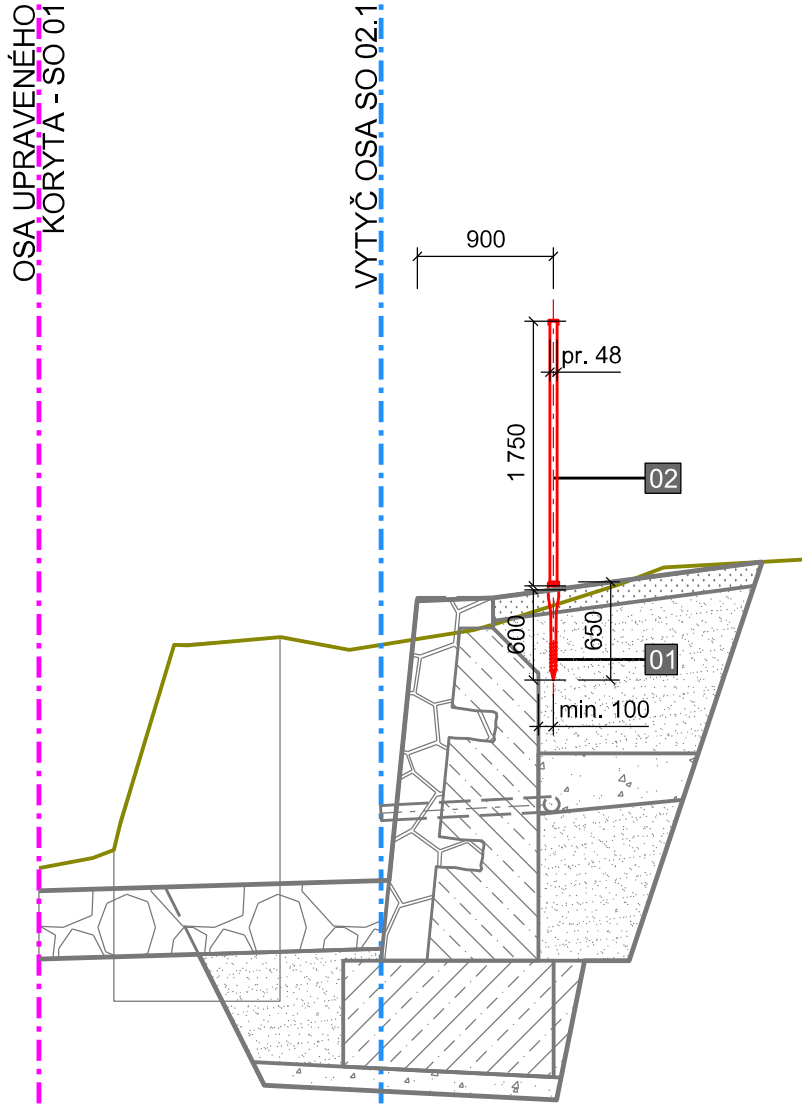

- 01 ZEMNÍ VRUTY - 33 ks - zinek
- L = 0,65 m, pr. 68 mm, kotvení pro oplocení pr. 68 mm
- 02 SLOUPKY OPLOCENÍ - 18 ks - rozteč 3,0 m
- pr. 48 mm, výška 1,75 m
- Zn + PVC - zelená RAL6005
- 03 PLETIVO 50,0 m
- výška 1,6 m, drát 2,5 mm - Zn + PVC, zelená RAL 6005, čtyhranné 50x50 mm
- 04 VZPĚRA - 13 ks, pr. 38 mm
- L = 1,75 m
- Zn + PVC, zelená RAL 6005
- 05 3x NAPÍNAČÍ DRÁT pr. 2,2/3,2 mm
- Zn + PVC zelená RAL 6005
- 06 ZAHRADNÍ BRANKA
zahradní branka výška 155 cm, šířka 100 cm,
vč. sloupků výška 1,75 m
RAL 6005

Délka obnoveného oplocení:
- na pozemku p.č. 417/3 - 20,0 m - 7 x sloupek
- na pozemku p.č. 417/4 - 28,0 m - 11 x sloupek + 1x branka

AZ CONSULT, spol. s r.o.




Číslo zakázky 20/201

Výrobek uvolněn k použití

Datum II/2021

OBEC: VERNEŘICE (562921)
KATASTRÁLNÍ ÚZEMÍ: VERNEŘICE (780146)
OKRES: DEČÍN

Zhotovitel:		 HG partner s.r.o. Smetanova 200, 250 82 Úvaly www.hgpartner.cz		Telefon: 246 082 015 e-mail: hgp@hgpartner.cz		
Kontroloval:	Ing. Michal Dvořák	Změna:		-		
Akce:	Opevnění Bobřího potoka Verneřice u garáží, ř. km 24,143 - 24,529 - PD DSJ					
				Č. zakázky:	H-20/019	

Odpov. proj.:	Ing. M. David		A ZCONSULT[®] spol. s r. o. Klíšská 12, 400 01 Ústí nad Labem Tel.: 475 669 211, 475 669 223 Tel/fax.: 475 669 214 E-mail: azconsult@azconsult.cz ČSN EN ISO 9001	
Vypracoval:	Jindřich Charvát			
Kontroloval:	Ing. Martin David			
Kraj:	Ústecký	Místo: Verneřice		
Objednatel:	Povodí Ohře, státní podnik; Bezručova 4219, 430 03 Chomutov			
Akce:			Zn. souboru: ...	
Opevnění Bobřího potoka Verneřice u Garáží, ř. km 24,143 - 24,529			Stupeň: DÚR/DSJ	Formát: 3 x A4
			Č. zak.: 20/201	Č. paré :
			Datum: II/2021	
			Měřítko: 1:50	Č. přílohy: D.6.1
Objekt:	SO 06 - Dokončovací práce			
Výkres:	Vzorový výkres oplocení			
DOKUMENTACI LZE UŽÍVAT POUZE VE SMYSLU PŘÍSLUŠNÉ SMLOUVY O DÍLO. KOPÍROVÁNÍ A ROZŠÍŘOVÁNÍ POUZE PO PŘEDCHOZÍM SOUHLASU AZ CONSULT spol. s r.o.				