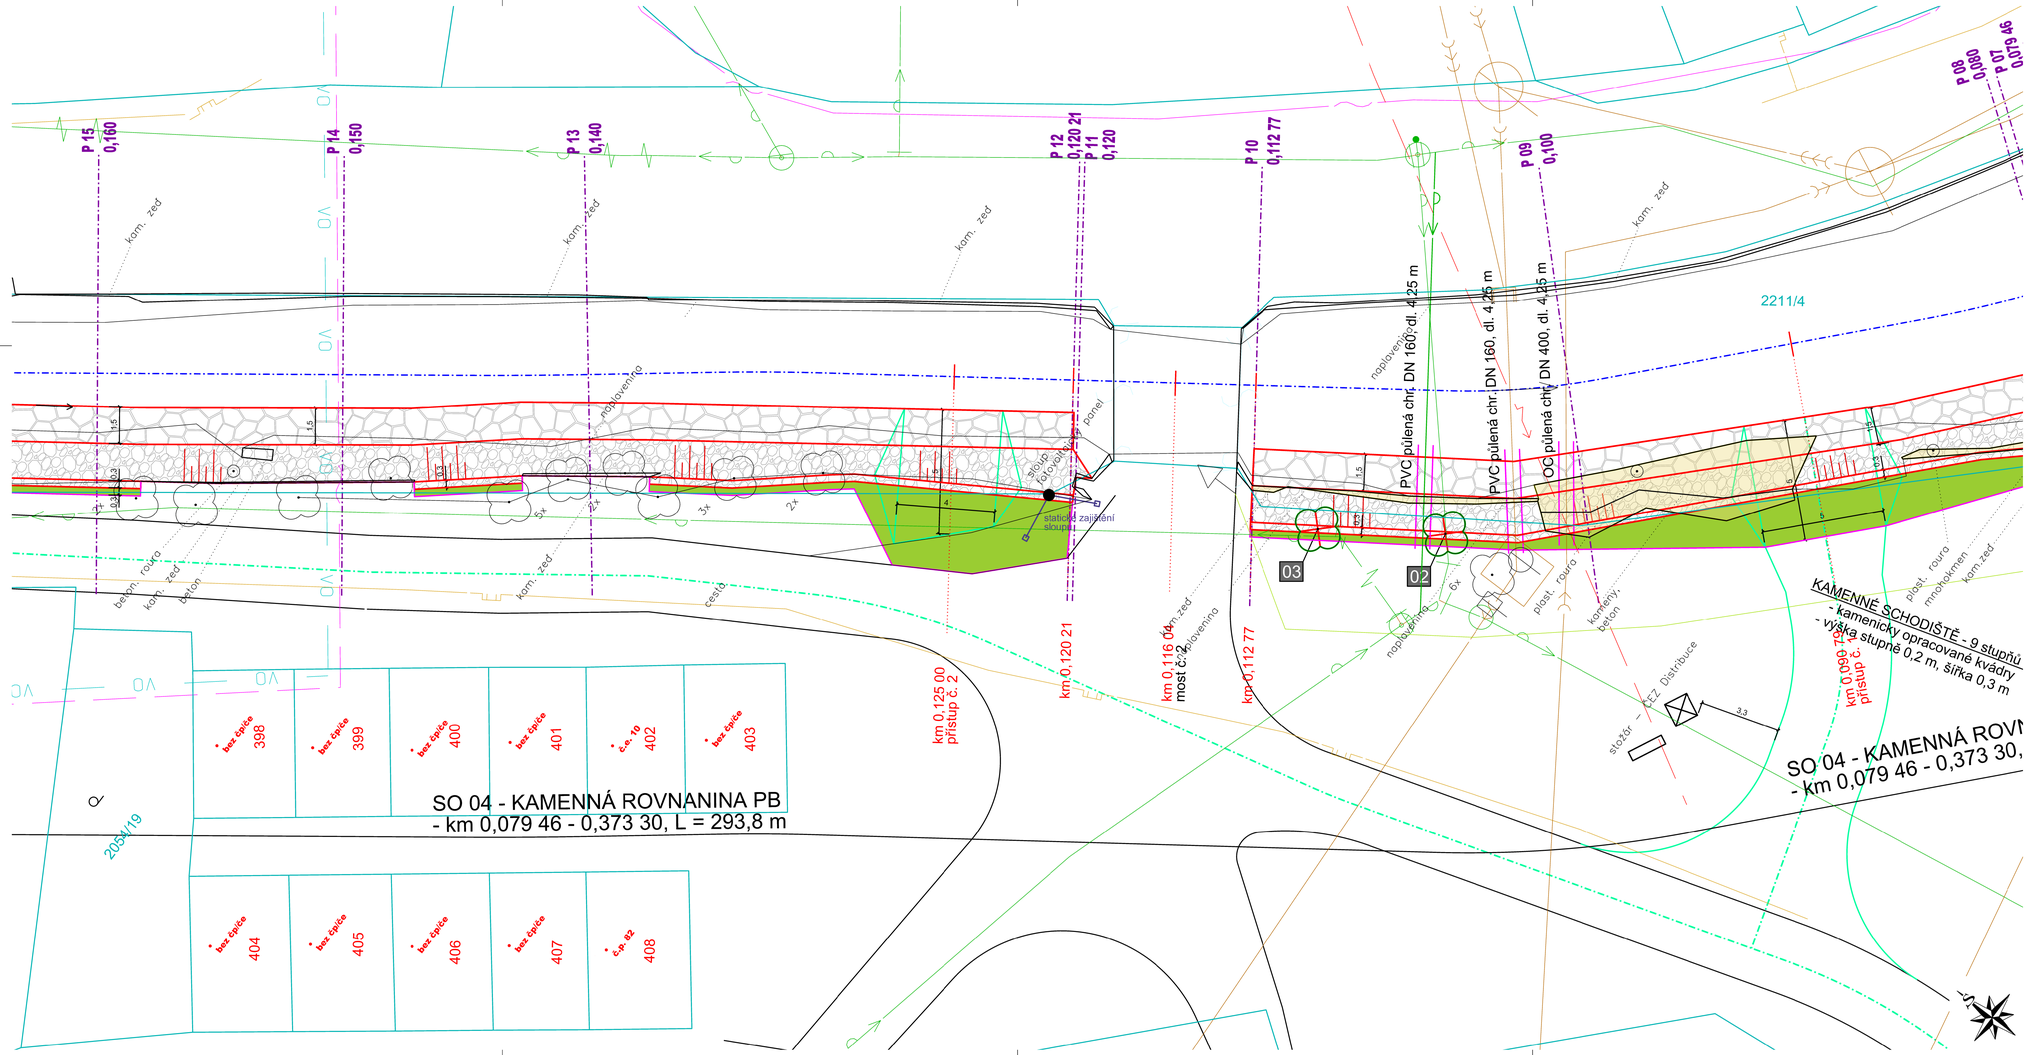
P 15 0,160
P 14 0,150
P 13 0,140
P 12 0,120 21
P 11 0,120
P 10 0,112 77
P 09 0,100
P 08 0,080
P 07 0,079 46
kam. zeď
kam. zeď
kam. zeď