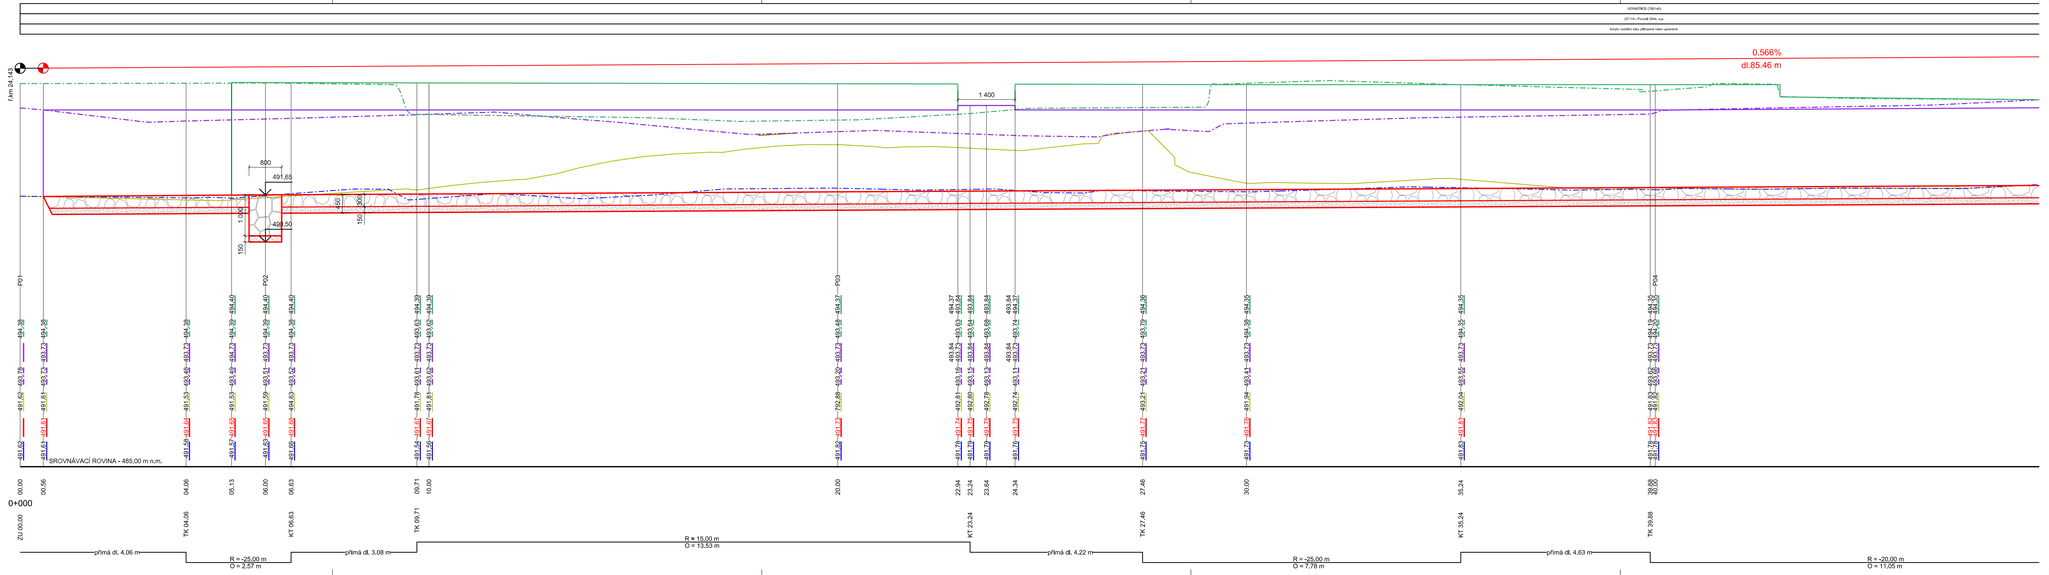

LEGENDA:

- KAMENNÝ POHLEDOVÝ LÍC ZDI
  - čedič, tl. konstrukce cca 300 mm
- BETONOVÝ ZÁKLAD ZDI
  - beton C30/37 - XF3
  - konstrukčně vyztuženo KARI 8/100
- STÁVAJÍCÍ PROMÍTNUTÁ OSA TOKU
- STÁVAJÍCÍ BŘEH / OPEVNĚNÍ TOKU

AZ CONSULT, spol. s r.o.

Číslo zakázky: 20/201

Výrobek uvolněn k použití

Datum: II/2021

OBEC: VERNEŘICE (562021)
KATASTRÁLNÍ ÚZEMÍ VERNEŘICE (760146)
OKRES: DĚČÍN

Zhotovitel:

HG partner s.r.o.
Smetanova 200, 250 82 Úvaly
www.hgpartner.cz
Telefon: 246 082 015
e-mail: hgp@hgpartner.cz

Kontroloval:	Ing. Michal Dvořák	Změna:	-
Akce:	Opevnění Bobřího potoka Verneřice u garáží, ř. km 24,143 - 24,529 - PD DSJ	Stupeň:	DSJ
		Č. zakázky:	H-20/019

Odpov. proj.:	Ing. M. David
Vypracoval:	Jindřich Charvát
Kontroloval:	Ing. Martin David
Kraj:	Ústecký — Místo: Verneřice
Objednatel:	Povodí Ohře, státní podnik; Bezručova 4219, 430 03 Chomutov

AZ CONSULT® spol. s r. o.
Klíšská 12, 400 01 Ústí nad Labem
Tel.: 475 669 211, 475 669 223
Telefax.: 475 669 214
E-mail: azconsult@azconsult.cz
ČSN EN ISO 9001

Akce:

Opevnění Bobřího potoka Verneřice u Garáží, ř. km 24,143 - 24,529

Objekt: **SO 01 - Úprava dna**

Výkres: Rozvinutý pohled - část 1

Zn. souboru:	...		
Stupeň:	DÚR/DSJ	Formát:	6 x A4
Č. zak.:	20/201	Č. paré:	
Datum:	II/2021		
Měřítko:	1:50	Č. přílohy:	D.1.1.1

DOKUMENTACI LZE UŽÍVAT POUZE VE SMYSLU PŘÍSLUŠNÉ SMLOUVY O DÍLO. KOPÍROVÁNÍ A ROZŠIŘOVÁNÍ POUZE PO PŘEDCHOZÍM SOUHLASU AZ CONSULT spol. s r.o.