

S O U H L A S

s realizací stavby:

„Opevnění Bobřího potoka Verneřice u garáží, ř.km. 24,143 – 24,529“

Investor: Povodí Ohře, státní podnik, Bezručova 4219, 430 03 Chomutov

Zástupce investora: AZ Consult, spol. s r.o., Klíšská 12, 400 01 Ústí nad Labem

Stanovisko vlastníka pozemku :

Vážený pan Svoboda Karel, trvale bytem Mírové náměstí 146, 407 25 Verneřice, prohlašuje, že jako vlastník pozemku p.č. 417/3 v k.ú. Verneřice, souhlasí s realizací stavby „Opevnění Bobřího potoka Verneřice u garáží, ř.km. 24,143 – 24,529“ na výše uvedeném pozemku, v celkové výměře 1m² trvale a 20,5 m² dočasně. Dále souhlasí s vynětím části pozemku ze ZPF, trvale v celkové výměře 1 m², dle projektové dokumentace firmy AZ Consult spol. s.r.o. Ústí nad Labem – viz příloha. Součástí tohoto souhlasu je výřez ze situace, který musí být rovněž potvrzen.

Poznámka:

.....
.....
.....


V VERNEŘICE dne 19.2.2021

Podpis/Telefon: Karel Svoboda 439 364 646

Svoboda Karel, Mírové náměstí 146, 407 25 Verneřice

LEGENDA:

- STAVEBÍ ÚPRAVY V KORYTĚ
- STÁVAJÍCÍ OSA TOKU (Bobří potok)
- UPRAVENÁ OSA TOKU (Bobří potok)
- NOVÉ ZDI
- BOURACÍ PRÁCE
- DOKONČOVACÍ PRÁCE
- KÁCENÍ ZELENĚ
- DOTČENÝ POZEMEK
- ZRYALÝ ZÁBOR
- DOČASNÝ ZÁBOR
- HRANICE POZEMKU
- GEODETICKÉ ZAMĚŘENÍ

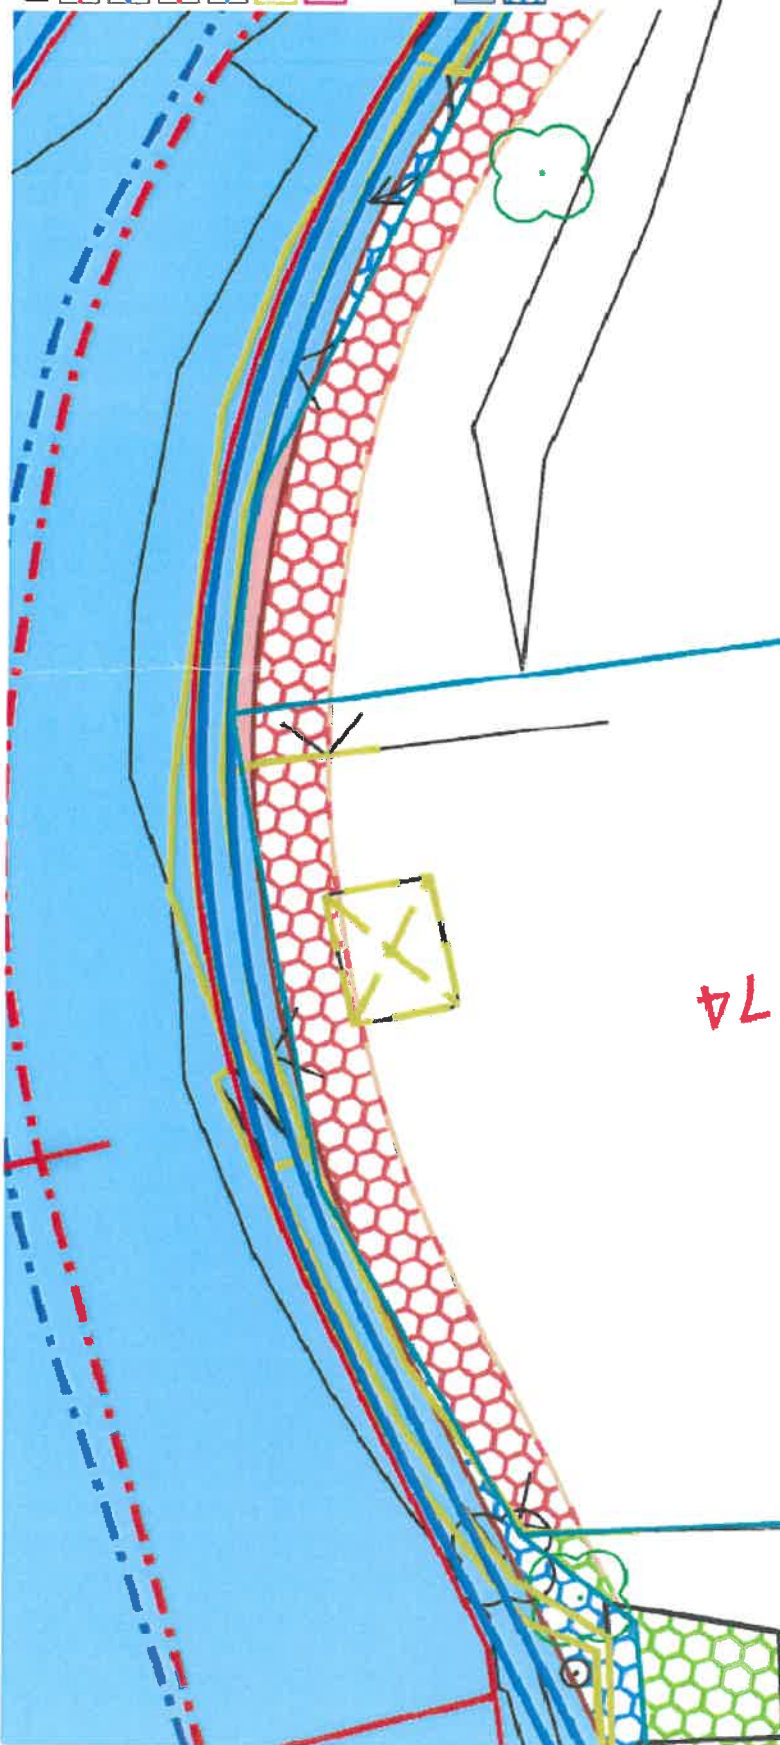

km 0,063 74

417/13

24

AZCONSULT® spol. s r. o. Kláška 12, 400 01 Ústí nad Labem Tel.: 475 669 211, 475 669 223 Tel/fax: 475 669 214 E-mail: azconsult@azconsult.cz ČSN EN ISO 9001	
Ořizov. proj.: Ing. M. David Vypracoval: Jindřich Charvát Kontroloval: Ing. Martin David Kraj: Ústecký Objednatel: Povodí Ohře, státní podnik, Bezručova 4219, 430 03 Chomutov Adresa:	Místo: Verneřice Za souhrnu: ... Stupeň: DÚR/D SJ Č. záz. 20/201 Datum: 11/2021 Měřič: Č. přílohy:
Opevnění Bobřího potoka Verneřice u Garáží, ř. km 24,143 - 24,529	
Výkres: Svoboda Karel - situace pro souhlas	
Souhlasím se stavbou:	

Souhlasím se stavbou:
 Ing. Karel Svoboda