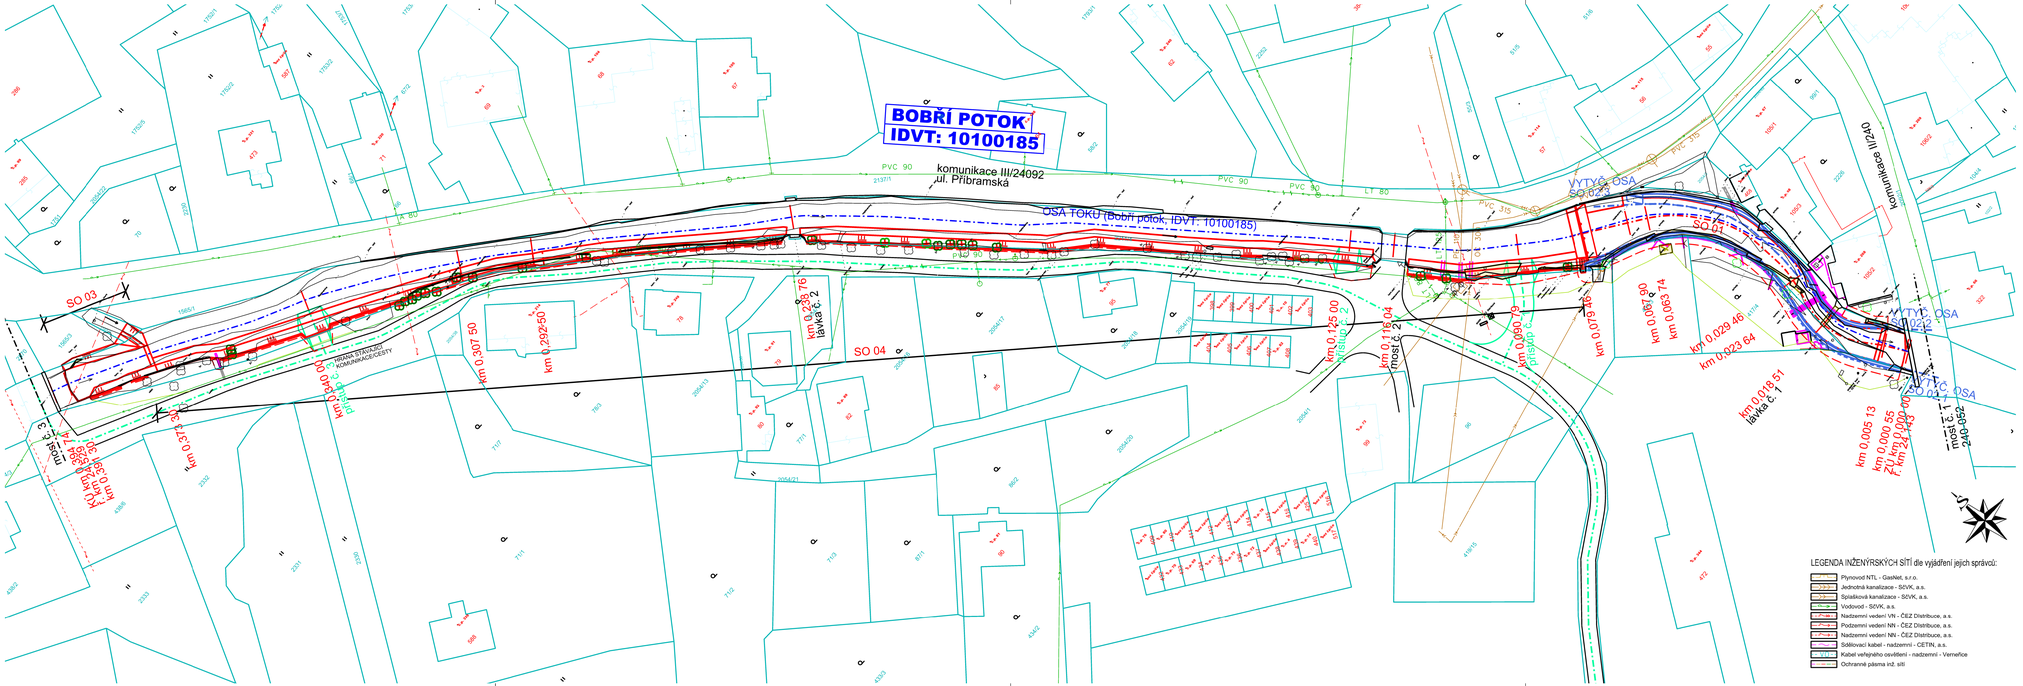

LEGENDA:

- STAVEBÍ ÚPRAVY V KORYTĚ
- STÁVAJÍCÍ OSA TOKU (Bobří potok)
- UPRAVENÁ OSA TOKU (Bobří potok)
- VYTYČOVACÍ OSY NOVÝCH ZDÍ
- BOURACÍ PRÁCE
- DOKONČOVACÍ PRÁCE
- KÁCENÍ ZELENĚ
- HRANICE POZEMKU
- GEODETICKÉ ZAMĚŘENÍ

STAVEBNÍ OBJEKTY:

- SO 01 - ÚPRAVA DNA - km 0,000 00 - 0,079 46, L = 79,5 m
- SO 02.1 - NOVÁ PB ZEĎ - km 0,000 55 - 0,078 22, L = 76,0 m
- SO 02.2 - NOVÁ LB ZEĎ - km 0,005 13 - 0,029 46, L = 22,5 m
- SO 02.3 - PŘEDSAZENÁ LB ZEĎ - km 0,029 46 - 0,066 42, L = 39,7 m
- SO 03 - ODSTRANĚNÍ STUPNĚ VE DNĚ - km 0,373 30 - 0,391 30, L = 293,8 m
- SO 04 - KAMENNÁ ROVNANINA PB - km 0,079 46 - 0,373 30, L = 18,0 m
- SO 05 - BOURACÍ PRÁCE
- SO 06 - DOKONČOVACÍ PRÁCE

AZ CONSULT, spol. s r.o.
Číslo zakázky: 20/201
Výrobek uvolněn k použití
Datum: II/2021 ③

OBEC: VERNEŘICE (562921)
KATASTRÁLNÍ ÚZEMÍ: VERNEŘICE (780146)
OKRES: DĚČÍN

Zhotovitel:	HG partner s.r.o. Smetanova 200, 250 82 Úvaly www.hgpartner.cz	Telefon: 246 082 015 e-mail: hgp@hgpartner.cz	
Kontroloval:	Ing. Michal Dvořák	Změna:	-
Akce:	Opevnění Bobřího potoka Verneřice u garáží, ř. km 24,143 - 24,529 - PD DSJ	Stupeň:	DSJ
		Č. zakázky.	H-20/019

Odpov. proj.:	Ing. M. David	AZ CONSULT® spol. s r. o. Klíšská 12, 400 01 Ústí nad Labem Tel.: 475 669 211, 475 669 223 Telfax.: 475 669 214 E-mail: azconsult@azconsult.cz ČSN EN ISO 9001	
Vypracoval:	Jindřich Charvát		
Kontroloval:	Ing. Martin David		
Kraj:	Ústecký Místo: Verneřice		
Objednal:	Povodí Ohře, státní podnik; Bezručova 4219, 430 03 Chomutov		
Akce:	**Opevnění Bobřího potoka Verneřice u Garáží, ř. km 24,143 - 24,529**	Zn. souboru:	...
		Stupeň: DÚR/DSJ	Formát: 5 x A4
		Č. zak.: 20/201	Č. paré :
		Datum: II/2021	
Výkres:	Celkový situační výkres	Měřítko: 1:500	Č. přílohy: C.2

DOKUMENTACI LZE UŽÍVAT POUZE VE SMYSLU PŘÍSLUŠNÉ SMLOUVY O DÍLO. KOPÍROVÁNÍ A ROZŠIŘOVÁNÍ POUZE PO PŘEDCHOZÍM SOUHLASU AZ CONSULT spol. s r.o.