


SROVNÁVACÍ ROVINA - 489,00 m n.m.

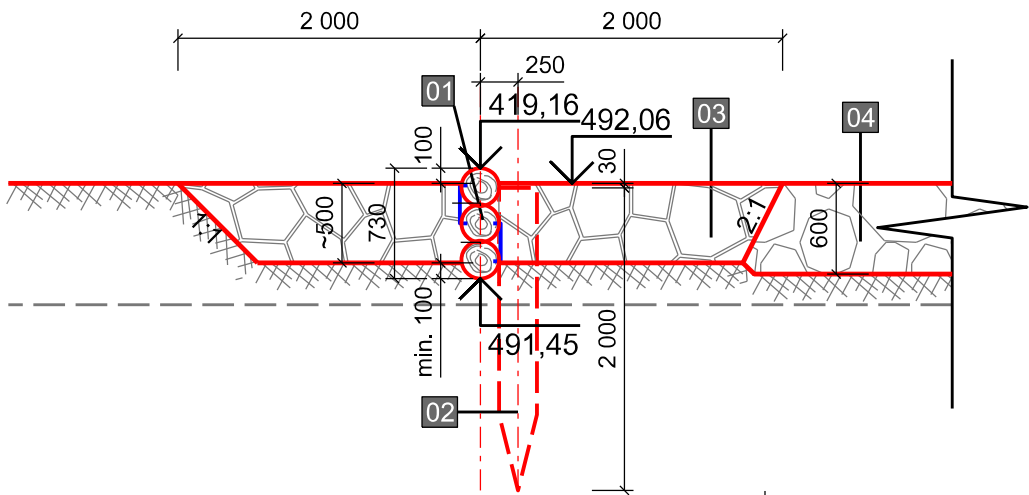

- 01** DUBOVÁ KULATINA pr. 250 mm  
- podélně 3x nad sebou - dl. 11,7 m  
- tesařské kramle 12x250 mm - 48 ks  
- dosedací plocha vyfrézována do hl. 10 mm - do poloměru dle pr. kulatiny
- 02** DUBOVÁ KULATINA pr. 250 mm  
- 6x kůly 4x - dl. 2,0 m
- 03** KAMENNÝ ZÁHOZ - de = 0,5 m  
- s prosypem substrátem z původního dna
- 04** KAMENNÝ POHOZ tl. 600 mm  
- lomový kámen de = 0,125 - 0,250 m  
- prosyp substrátem z původního dna

AZ CONSULT, spol. s r.o.

20/201

Číslo zakázky.....

Výrobek uvolněn k použití

II/2021

Datum.....

OBEC: VERNEŘICE (562921)  
KATASTRÁLNÍ ÚZEMÍ: VERNEŘICE (780146)  
OKRES: DĚČÍN

Zhotovitel:			
		<b>HG partner s.r.o.</b>	
Smetanova 200, 250 82 Úvaly		Telefon: 246 082 015	
www.hgpartner.cz		e-mail: hgp@hgpartner.cz	
Kontroloval:	Ing. Michal Dvořák	Změna:	-
Akce:	Opevnění Bobřího potoka Verneřice u garáží, ř. km 24,143 - 24,529 - PD DSJ	Stupeň:	DSJ
		Č. zakázky:	H-20/019

Odpov. proj.: Ing. M. David		<div><b>AZCONSULT®</b> spol. s r. o. Klíšská 12, 400 01 Ústí nad Labem Tel.: 475 669 211, 475 669 223 Tel/fax.: 475 669 214 E-mail: azconsult@azconsult.cz ČSN EN ISO 9001</div>	
Vypracoval: Jindřich Charvát			
Kontroloval: Ing. Martin David			
Kraj: Ústecký	Místo: Verneřice		
Objednatel: Povodí Ohře, státní podnik; Bezručova 4219, 430 03 Chomutov			
Akce:		Zn. souboru: ...	
<b>Opevnění Bobřího potoka Verneřice u Garáží, ř. km 24,143 - 24,529</b>		Stupeň: DÚR/DSJ	Formát: 3 x A4
		Č. zak.: 20/201	Č. paré :
		Datum: II/2021	
Objekt: SO 01 - Úprava dna	Č. přílohy: D.1.4		
Výkres: Výkres dřevěného zaprahování			
		Měřítko: 1:50	
DOKUMENTACI LZE UŽÍVAT POUZE VE SMYSLU PŘÍSLUŠNÉ SMLOUVY O DÍLO. KOPIROVÁNÍ A ROZŠÍŘOVÁNÍ POUZE PO PŘEDCHOZÍM SOUHLASU AZ CONSULT spol. s r.o.			