


201066

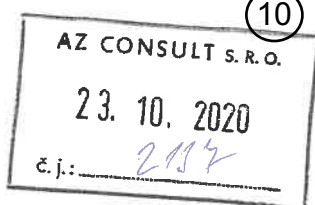

02

Žadatel:
AZ Consult, spol. s r.o.
Holý Jakub
Klíšská 1334/12
40001 Ústí nad Labem
IČO: 44567430

Evid. číslo žádosti: 2020315004
Evid. číslo subjektu: 0000078280

LIT

Ministerstvo obrany - Sekce ekonomická a majetková -
OOÚZ
Rooseveltova 620/23
161 05 Praha 6

Žádám Vás o vyjádření k technické infrastruktuře z důvodu:
Existence sítí

Název akce:

Opevnění Bobřího potoka Verneřice u Garází, ř.km. 24,143 - 24,529 - **REVIZE**

Výška stavby (m): 0

Doplňkové informace:

Výška budovy nebo objektu [m]: 0

Výška jeřábu [m]: 0

Vybraný způsob doručení vyjádření: poštou

Žádost vytvořena: 07.09.2020

S pozdravem

Holý Jakub



Telefon: | Mobil: +420724087849 | E-mail: holy@azconsult.cz

[Handwritten signature]
AZ Consult, spol. s r.o.
Klíšská 1334/12
400 01 Ústí nad Labem - centrum
IČO 445 67 430
-12-



utilityreport

Tato žádost byla vygenerována službou **UtilityReport**, kterou provozuje **HRDLÍČKA spol. s r. o.** Více na www.mawis.eu.
V případě dotazu kontaktujte zákaznické centrum na telefonu: **+420 251 618 458** nebo e-mailu: info@mawis.eu.

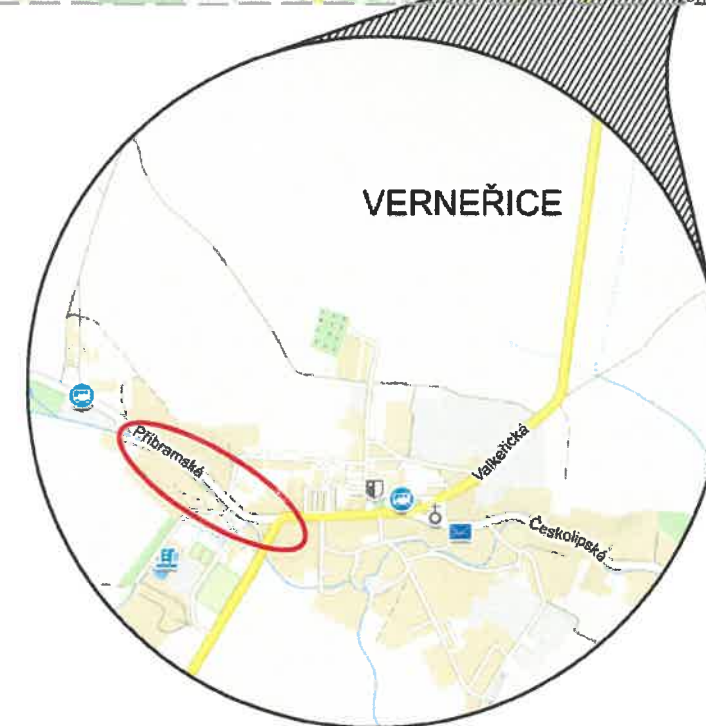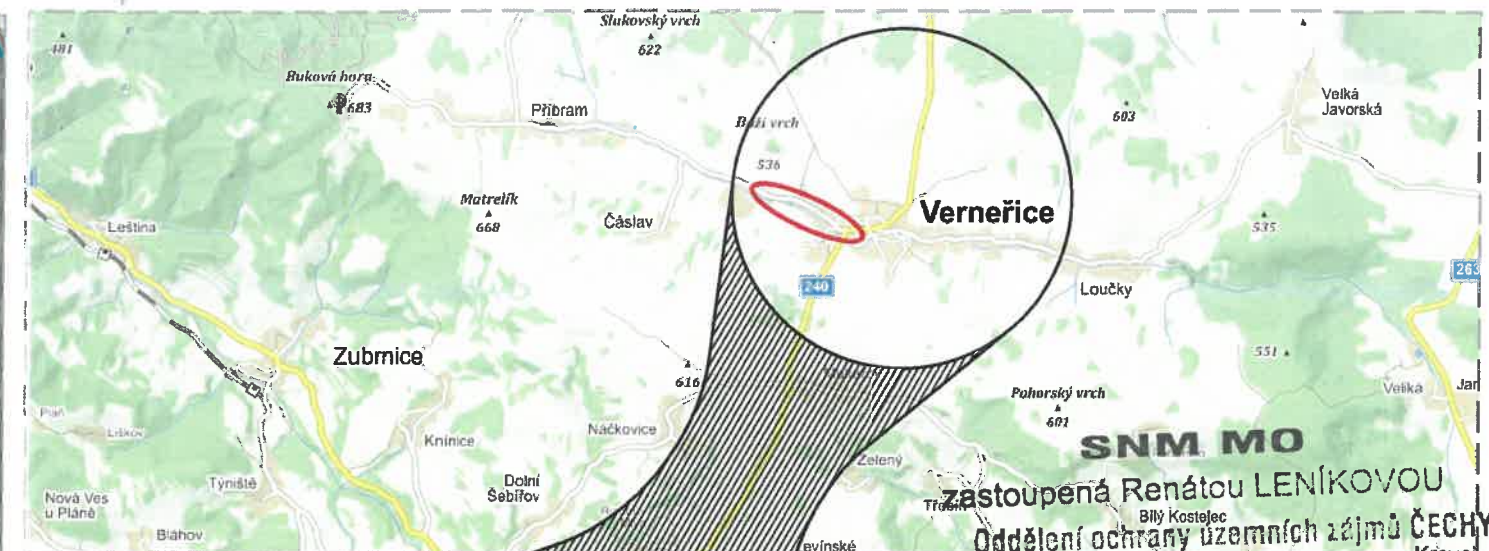

s realizací stavby dle přiložené dokumentace.
Toto stanovisko platí po dobu dvou let.
ÚP-SK317-1573-0000-1180
Litoměřice dne: 08.10.2020

LEGENDA:

- ZÁJMOVÁ OBLAST
- HRANICE POZEMKU

AZ CONSULT, spol. s r.o.

Číslo zakázky: 20/066

Výrobek uvolněn k použití

Datum: X/2020

OBEC: VERNEŘICE (562921)
KATASTRÁLNÍ ÚZEMÍ: VERNEŘICE (780146)
OKRES: DĚČÍN

Odpov. proj.: Ing. M. David
Vypracoval: Tereza Vichrová
Kontroloval: Ing. Martin David
Kraj: Ústecký Místo: Verneřice
Objednatel: Povodí Ohře, státní podnik; Bezručova 4219, 430 03 Chomutov

AZCONSULT
spol. s r. o.
Klíšská 12, 400 01 Ústí nad Labem
Tel.: 475 669 211, 475 669 223
Tel/fax.: 475 669 214
E-mail: azconsult@azconsult.cz
ČSN EN ISO 9001

Ákce:
**Opevnění Bobřího potoka Verneřice u Garáží,
ř. km 24,143 - 24,529**

Výkres:
Situační výkres širších vztahů

Zn. souboru: ...
Stupeň: DÚR/DSJ Formát: 2 x A4
Č. zak.: 20/066 Č. paré:
Datum: X/2020
Měřítko: ... Č. přílohy: C.1