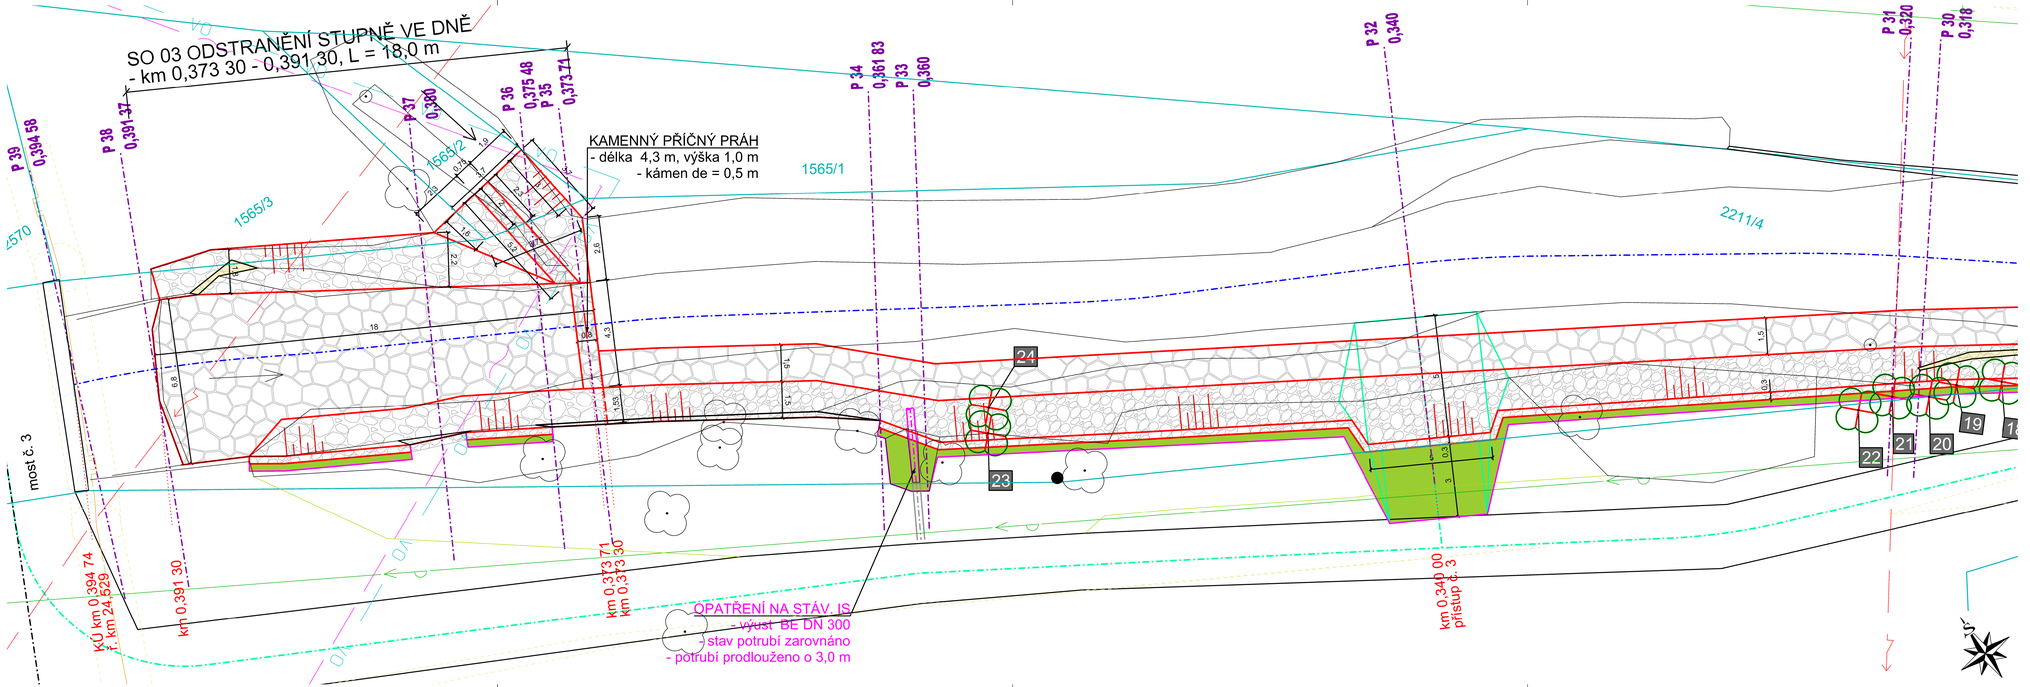

LEGENDA:

- STÁVAJÍCÍ OSA TOKU (Bobří potok)
- UPRAVENÁ OSA TOKU (Bobří potok)
- VYTYČOVACÍ OSY NOVÝCH ZDÍ
- BOURACÍ PRÁCE
- DOKONČOVACÍ PRÁCE
- KÁCENÍ ZELENĚ
- ÚPRAVY DNA TOKU
  - SO 01 - kamenný pohoz - kámen de 0,125 - 0,250 m
  - SO 03 - kamenný zához - kámen de 0,5 m
  - SO 04 - kamenná patka s urovnaným lícem - kámen de 0,3 m
- OPEVNĚNÍ BŘEHU KAMENNÁ ROVNANINA tl. 300 mm
  - s urovnaným lícem
- ZATRAVNĚNÍ - SO 06
- HRANA VÝKOPU
- ZOV / DIO
- HRANICE POZEMKU
- GEODETICKÉ ZAMĚŘENÍ

LEGENDA INŽENÝRSKÝCH SÍTÍ dle vyjádření jejich správců:

- Plynovod NTL - GasNet, s.r.o.
- Jednotná kanalizace - SčVK, a.s.
- Splašková kanalizace - SčVK, a.s.
- Vodovod - SčVK, a.s.
- Nadzemní vedení VN - ČEZ Distribuce, a.s.
- Podzemní vedení NN - ČEZ Distribuce, a.s.
- Nadzemní vedení NN - ČEZ Distribuce, a.s.
- Sdělovací kabel - nadzemní - CETIN, a.s.
- Kabel veřejného osvětlení - nadzemní - Verneřice
- Ochranné pásma inž. sítí

STAVEBNÍ OBJEKTY:

SO 01	- ÚPRAVA DNA - km 0,000 00 - 0,079 46, L = 79,5 m
SO 02.1	- NOVÁ PB ZEĎ - km 0,000 55 - 0,078 22, L = 76,0 m
SO 02.2	- NOVÁ LB ZEĎ - km 0,005 13 - 0,029 46, L = 22,5 m
SO 02.3	- PŘEDSAZENÁ LB ZEĎ - km 0,029 46 - 0,066 42, L = 39,7 m
SO 03	- ODSTRANĚNÍ STUPNĚ VE DNĚ - km 0,373 30 - 0,391 30, L = 293,8 m
SO 04	- KAMENNÁ ROVNANINA PB - km 0,079 46 - 0,373 30, L = 18,0 m
SO 05	- BOURACÍ PRÁCE
SO 06	- DOKONČOVACÍ PRÁCE

AZ CONSULT, spol. s r.o.

Číslo zakázky: 20/201

Výrobek uvolněn k použití

Datum: II/2021

OBEC: VERNEŘICE (562921)
KATASTRÁLNÍ ÚZEMÍ: VERNEŘICE (780146)
OKRES: DĚČÍN

Zhotovitel:	HG partner s.r.o. Smetanova 200, 250 82 Úvaly www.hgpartner.cz	Telefon: 246 082 015 e-mail: hgp@hgpartner.cz	
Kontroloval:	Ing. Michal Dvořák	Změna:	-
Akce:	Opevnění Bobřího potoka Verneřice u garáží, ř. km 24,143 - 24,529 - PD DSJ	Stupeň:	DSJ
		Č. zakázky:	H-20/019

Odpov. proj.:	Ing. M. David	AZ CONSULT® spol. s r. o.	
Vypracoval:	Jindřich Charvát	Klíšská 12, 400 01 Ústí nad Labem Tel.: 475 669 211, 475 669 223 Tel/fax.: 475 669 214 E-mail: azconsult@azconsult.cz CSN EN ISO 9001	
Kontroloval:	Ing. Martin David		
Kraj:	Ústecký	Místo: Verneřice	
Objednal:	Povodí Ohře, státní podnik; Bezručova 4219, 430 03 Chomutov		
Akce:	**Opevnění Bobřího potoka Verneřice u Garáží, ř. km 24,143 - 24,529**	Zn. souboru:	...
		Stupeň: DÚR/DSJ	Formát: 5 x A4
		Č. zak.: 20/201	Č. paré :
		Datum: II/2021	
Výkres:	Situační výkres stavby - část 5	Měřítko: 1:100	Č. přílohy: C.5.5

DOKUMENTACI LZE UŽÍVAT POUZE VE SMYSLU PŘÍSLUŠNÉ SMLOUVY O DÍLO. KOPÍROVÁNÍ A ROZŠÍŘOVÁNÍ POUZE PO PŘEDCHOZÍM SOUHLASU AZ CONSULT spol. s r.o.