



Kanalizace OC, DN 300

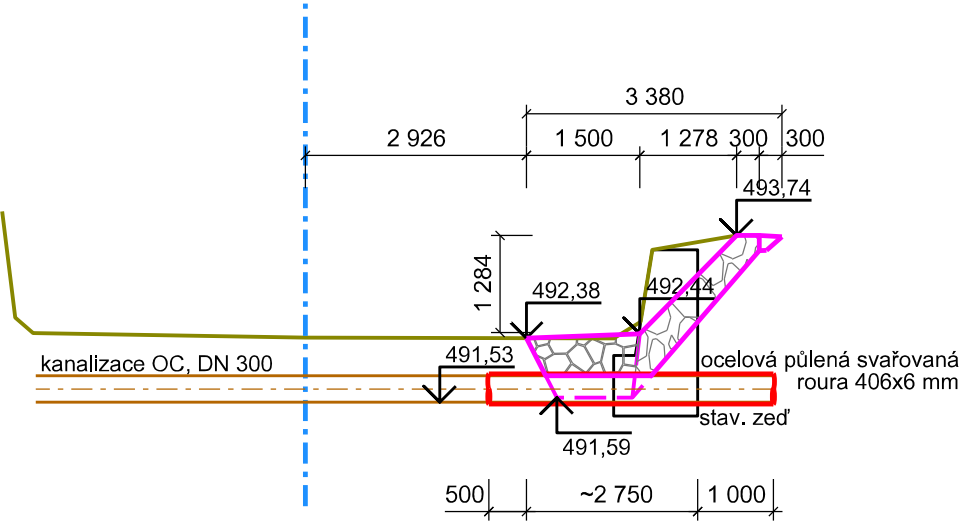


SROVNÁVACÍ ROVINA - 489,00 m n.m.

Vodovod LT, DN 125

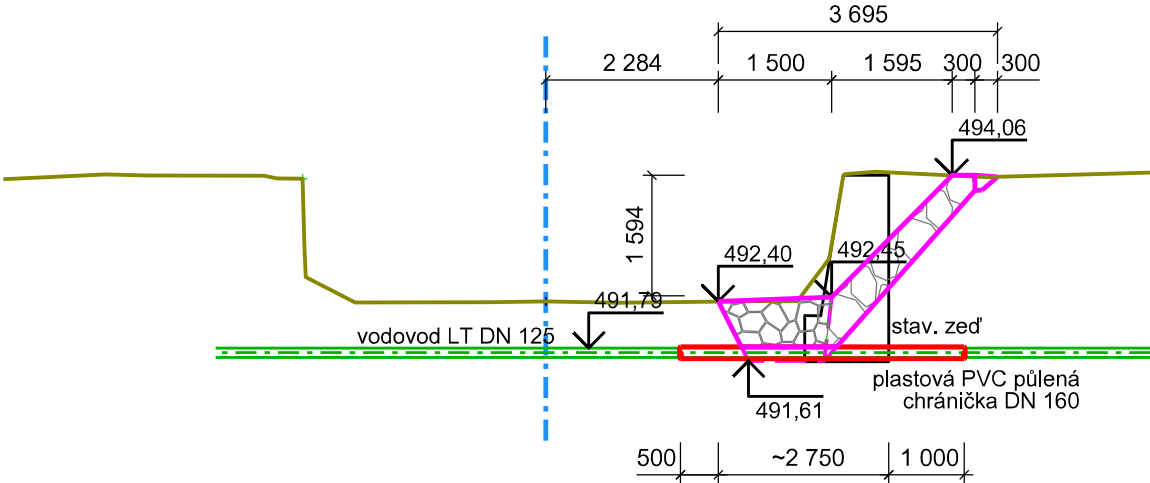

SROVNÁVACÍ ROVINA - 489,00 m n.m.

Výtlač kanalizace PE, DN 110

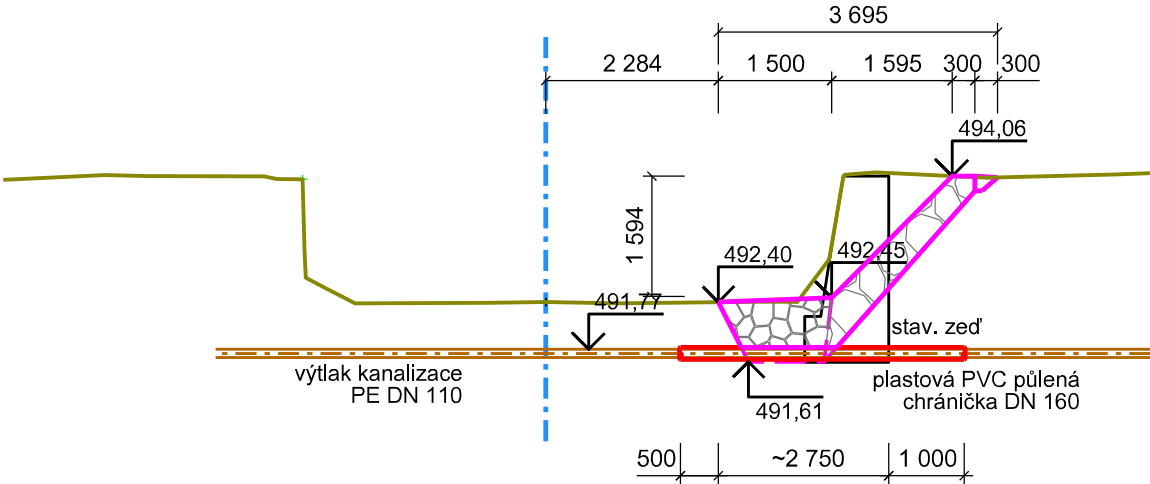

SROVNÁVACÍ ROVINA - 489,00 m n.m.

OBEC: VERNEŘICE (562921)
KATASTRÁLNÍ ÚZEMÍ: VERNEŘICE (780146)
OKRES: DĚČÍN

AZ CONSULT, spol. s r.o.

Číslo zakázky.....20/201

Výrobek uvolněn k použití

Datum.....II/2021

Zhotovitel:			
		HG partner s.r.o.	
Smetanova 200, 250 82 Úvaly		Telefon: 246 082 015	
www.hgpartner.cz		e-mail: hgp@hgpartner.cz	
Kontroloval:	Ing. Michal Dvořák	Změna:	-
Akce:	Opevnění Bobřího potoka Verneřice u garáží, ř. km 24,143 - 24,529 - PD DSJ		Stupeň: DSJ
		Č. zakázky:	H-20/019

Odpov. proj.: Ing. M. David		<div>A Z CONSULT®</div> <div>spol. s r. o.</div> <div>Klíšská 12, 400 01 Ústí nad Labem</div> <div>Tel.: 475 669 211, 475 669 223</div> <div>Tel/fax.: 475 669 214</div> <div>E-mail: azconsult@azconsult.cz</div> <div>ČSN EN ISO 9001</div>
Vypracoval: Jindřich Charvát		
Kontroloval: Ing. Martin David		
Kraj: Ústecký	Místo: Verneřice	
Objednatel: Povodí Ohře, státní podnik; Bezručova 4219, 430 03 Chomutov		
Akce: <div>Opevnění Bobřího potoka Verneřice u Garáží, ř. km 24,143 - 24,529</div>		
Objekt: SO 04 - Kamenná rovinanina PB - km 0,079 46 - 0,373 30		
Výkres: Opatření na stávajících inž. sítích - křížení potrubí s korytem		
DOKUMENTACI LZE UŽÍVAT POUZE VE SMYSLU PŘÍSLUŠNÉ SMLOUVY O DÍLO. KOPÍROVÁNÍ A ROZŠÍŘOVÁNÍ POUZE PO PŘEDCHOZÍM SOUHLASU AZ CONSULT spol. s r.o.		

Zn. souboru: ...	
Stupeň: DÚR/DSJ	Formát: 2 x A4
Č. zak.: 20/201	Č. paré :
Datum: II/2021	
Měřítko: 1:100	Č. přílohy: D.4.4