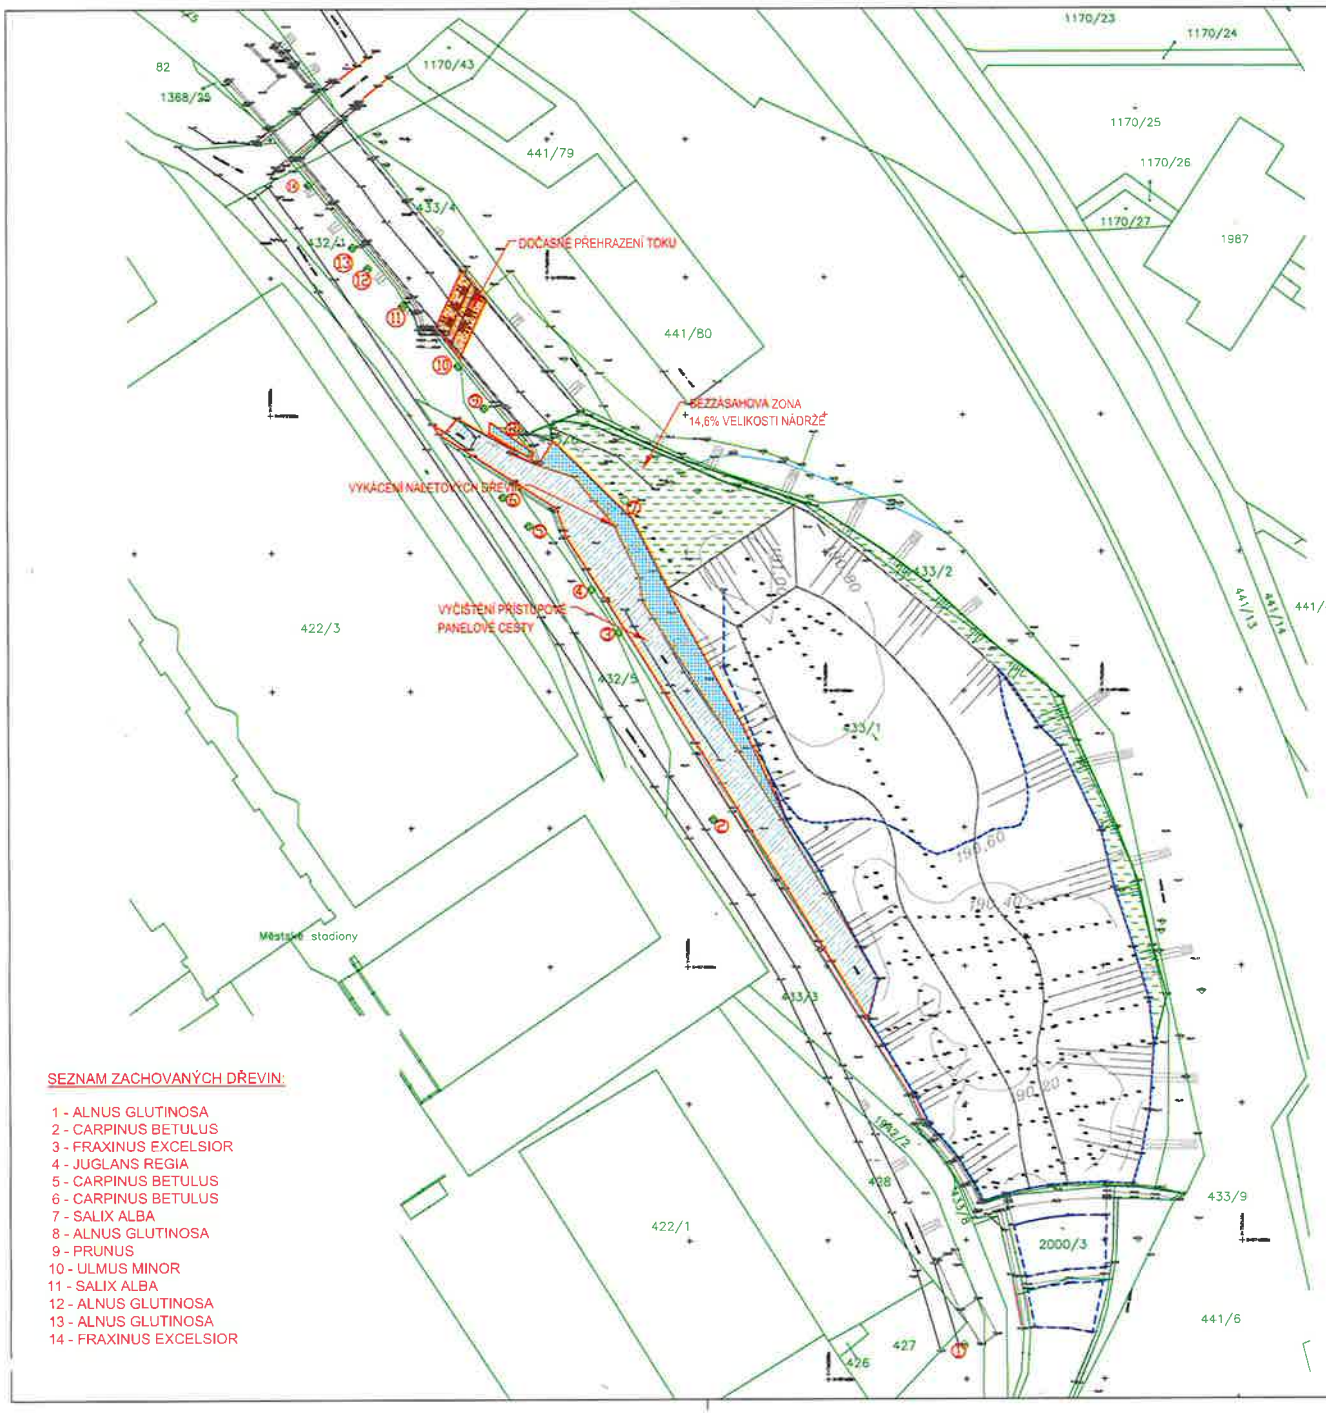

LEGENDA

- HRANICE PARCEL
- 2195 PARCELNÍ ČÍSLA POZEMKŮ
- STROMY
- VÝŠKY ZAMĚŘENÍ – STÁVAJÍCÍ TERÉN
- STÁVAJÍCÍ KORYTO TOKU
- TERÉNNÍ HRANY
- SVAHOVÁNÍ BŘEHU
- OBLAST ODTĚŽBY SEDIMENTU
- PROVOZNÍ HLADINA 190,60 m n.m.
- OBLAST ODTĚŽBY SEDIMENTU
- KÁCENÍ NÁLETOVÝCH DŘEVIN
- ČIŠTĚNÍ PŘÍSTUPOVÉ PANELOVÉ CESTY
- BEZZÁSAHOVÁ OBLAST

Místostarosta
městského obvodu Ústí n. L. - město
(1)

v.z. [signature]

Souhlasíme se stavbou

SEZNAM ZACHOVANÝCH DŘEVIN:

1 - ALNUS GLUTINOSA
2 - CARPINUS BETULUS
3 - FRAXINUS EXCELSIOR
4 - JUGLANS REGIA
5 - CARPINUS BETULUS
6 - CARPINUS BETULUS
7 - SALIX ALBA
8 - ALNUS GLUTINOSA
9 - PRUNUS
10 - ULMUS MINOR
11 - SALIX ALBA
12 - ALNUS GLUTINOSA
13 - ALNUS GLUTINOSA
14 - FRAXINUS EXCELSIOR

Souřadnicový systém JTSK, Výškový systém Bpv

Zodpovědný projektant:	Vypracoval:	INTERPROJEKT ODPADY s.r.o. Heleny Malířové 11/282, 169 00 Praha 6 tel.: +420 233 081 999 IČ 26473224 e-mail: interpro@interpro.cz, web: www.interpro.cz
Ing. Roman Pýcha	Ing. Ivana Olivová	
Objednatel:	Povodí Ohře s.p., Bezručova 4219, 430 03 Chomutov	Datum: 09/2021
Stavba:	KLÍŠSKÝ POTOK - TĚŽENÍ SEDIMENTŮ	Měřítko: 1:500
		Stupeň: DSP
		Zak. č.: 672/2021
Místo:	katastrální území : Klíše (775053)	Paré:
Stavební objekt:	SO01 PŘÍPRAVNÉ PRÁCE	
Výkres:	SITUACE	Č.výkresu: 101/SO01