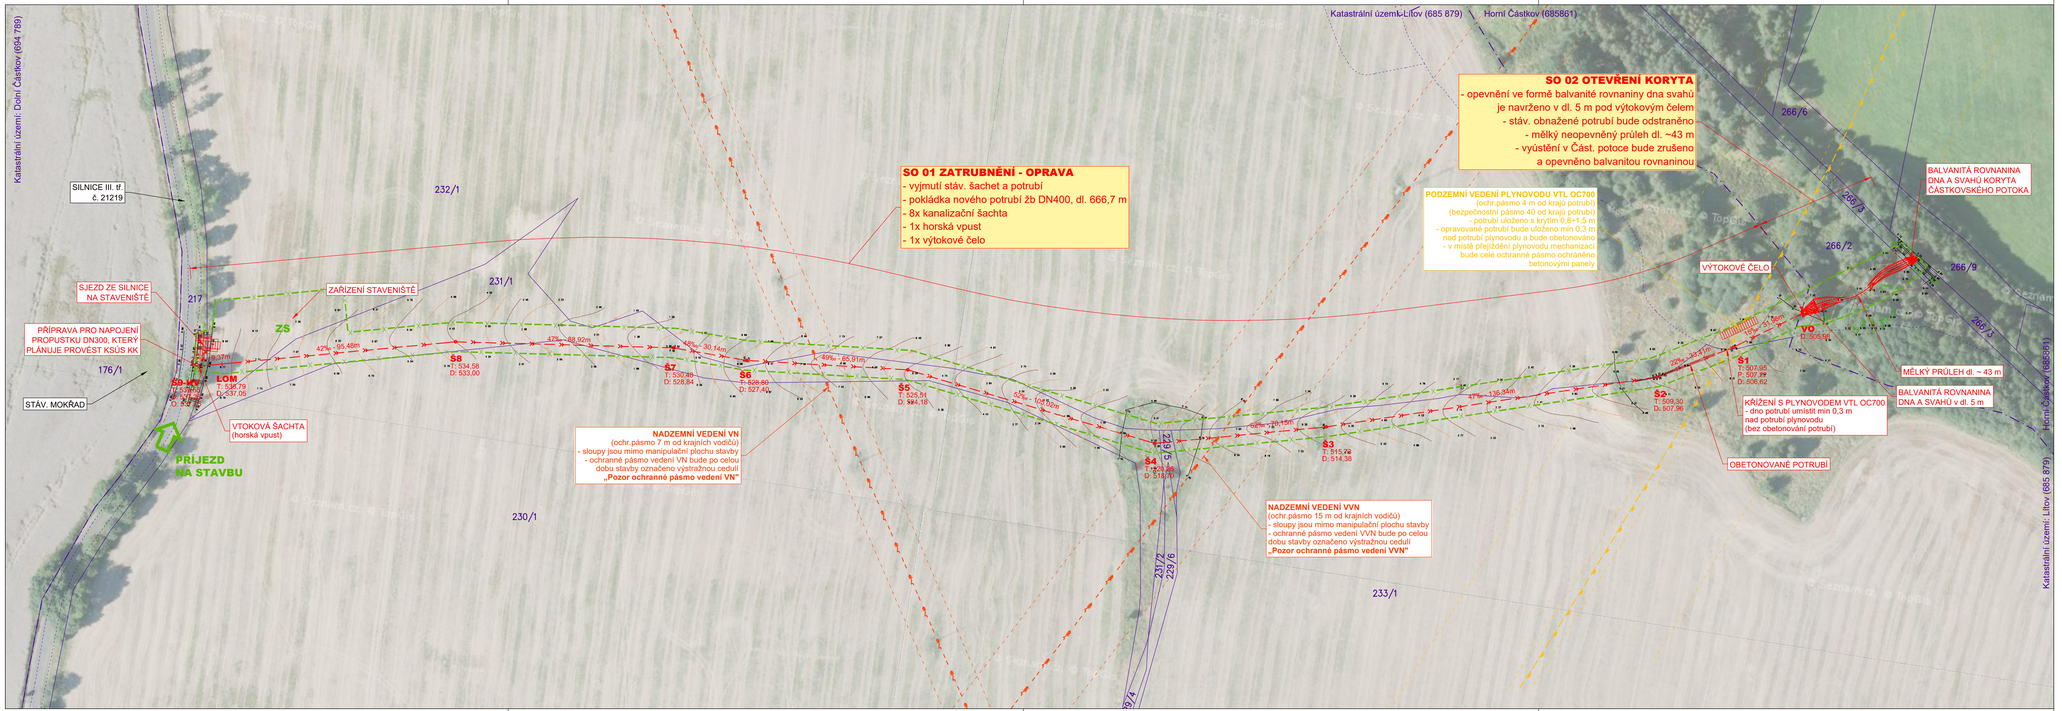

LEGENDA:

- ZAMĚŘENÍ 6/2018
- HRANICE PARCEL DLE EVIDENCE NEMOVITOSTÍ
- 240/7 PARCELNÍ ČÍSLA DLE EVIDENCE KATASTRU NEMOVITOSTÍ
- HRANICE KATASTRÁLNÍCH ÚZEMÍ
- DOČASNÝ ZÁBOR BĚHEM VÝSTAVBY (po dobu kratší než 1 rok)
- ZS ZAŘÍZENÍ STAVENIŠTĚ
- TRASA OPRAVOVANÉHO ZATRUBNĚNÍ PŘÍTOKU
- BALVANITÉ ROVNANINY
- 20 LISTNATÝ STROM S PRŮMĚREM KMENE V CM
- 20 STROM NAVRŽENÝ K POKÁCENÍ

STÁVAJÍCÍ SÍTĚ (provozovatel), umístění - ochranná pásma
Poznámka: ochranná pásma jsou znázorněna pouze v místech potenciálně dotčených stavbou

- EL. VEDENÍ VN (ČEZ Distribuce), nadzemní - 7 m
- EL. VEDENÍ VVN (ČEZ Distribuce), nadzemní - 12 m
- PLYNOVOD VTL (GasNet, s.r.o.), podzemní - 4,0 m

SEZNAM STAVEBNÍCH OBJEKTŮ:

SO 01 ZATRUBNĚNÍ - OPRAVA
SO 02 OTEVŘENÍ KORYTA

S

Katastrální území: Litov (685 879), Horní Částkov (685 861)

Souřadnicový systém S-JTSK, výškový systém Bpv

HLAVNÍ INŽENÝR PROJEKTU	PROJEKTANT	VYPRACOVAL	ENVISYSTEM spol. s r.o. U Nikolajky 15, Praha 5 Tel.: 2 51 56 60 62-3 , Fax: 2 51 56 09 24 e-mail: info@envisystem.cz
Ing. Marcel LAUERMAN	Ing. David BUŽEK	Ing. David BUŽEK	
INVESTOR: POVODÍ OHŘE, státní podnik			
STAVBA: **PBP Částkovského potoka nad Lítovem - zatrubnění - projektová dokumentace**		SPEC.	stavební
		STUPEŇ	DSJ
		FORMÁT	5 A4
		DATUM	09/2018
		ZAK.ČÍSLO	
OBSAH: **KOORDINAČNÍ SITUAČNÍ VÝKRES**		MĚŘÍTKO	1 : 1 000
		ČÍS. VÝKR.	**C.3**