




ŘEZ 5 - 5
Měřítko 1:50

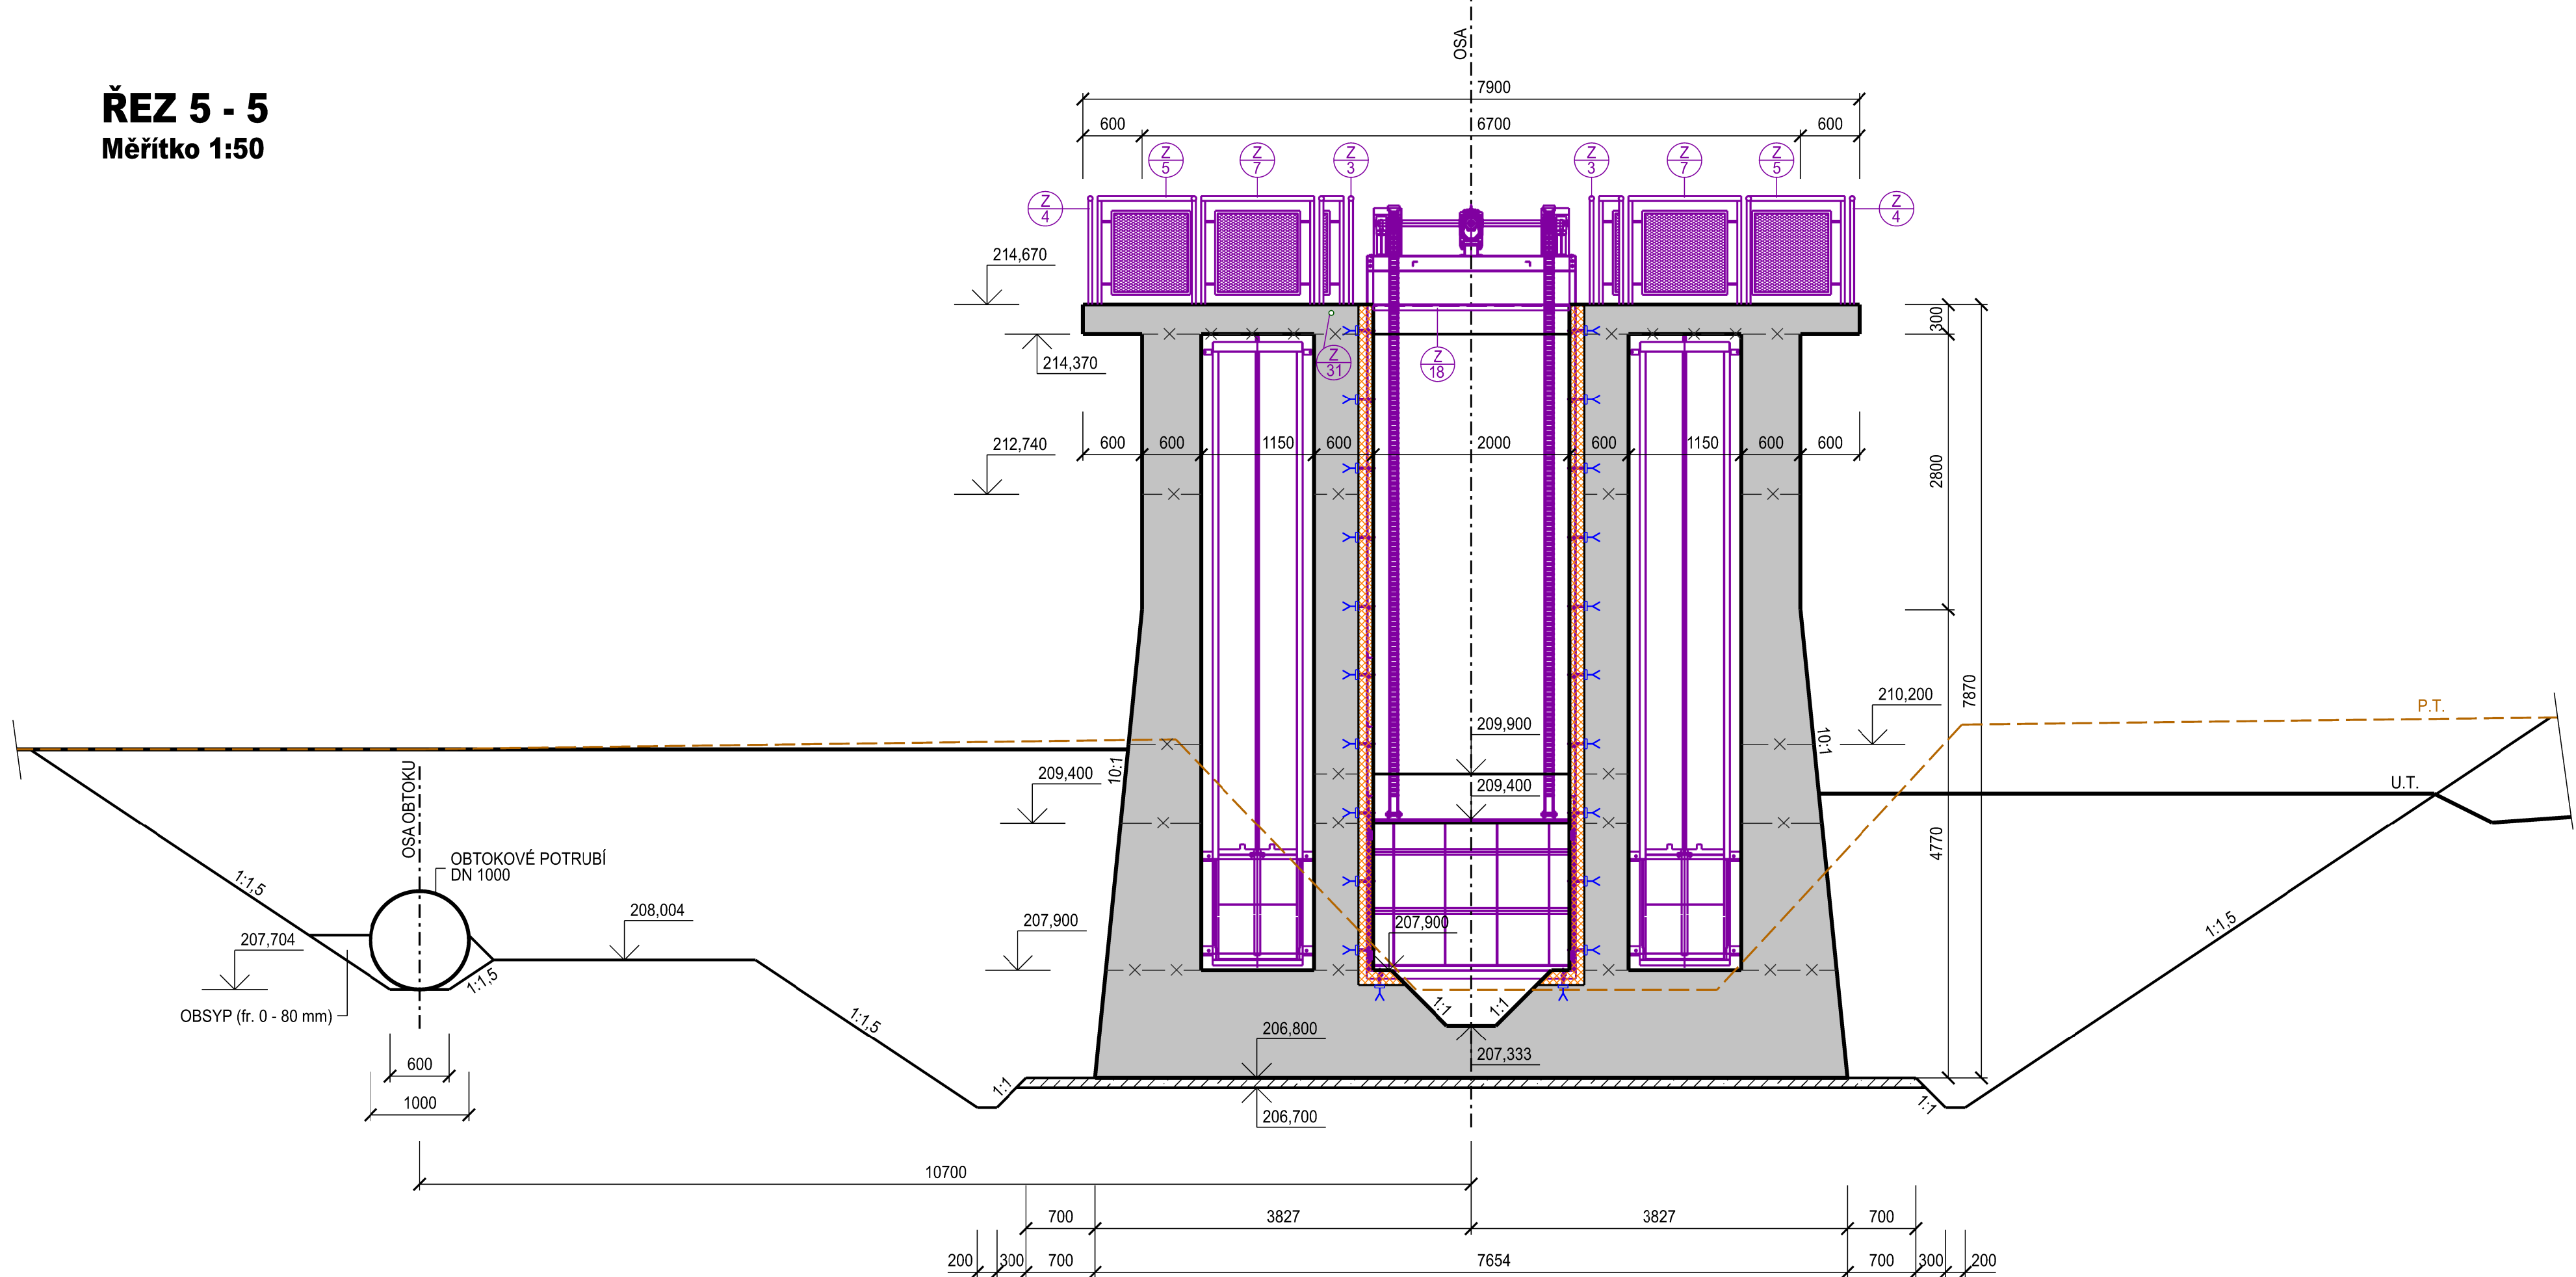


ŘEZ 6 - 6
Měřítko 1:50

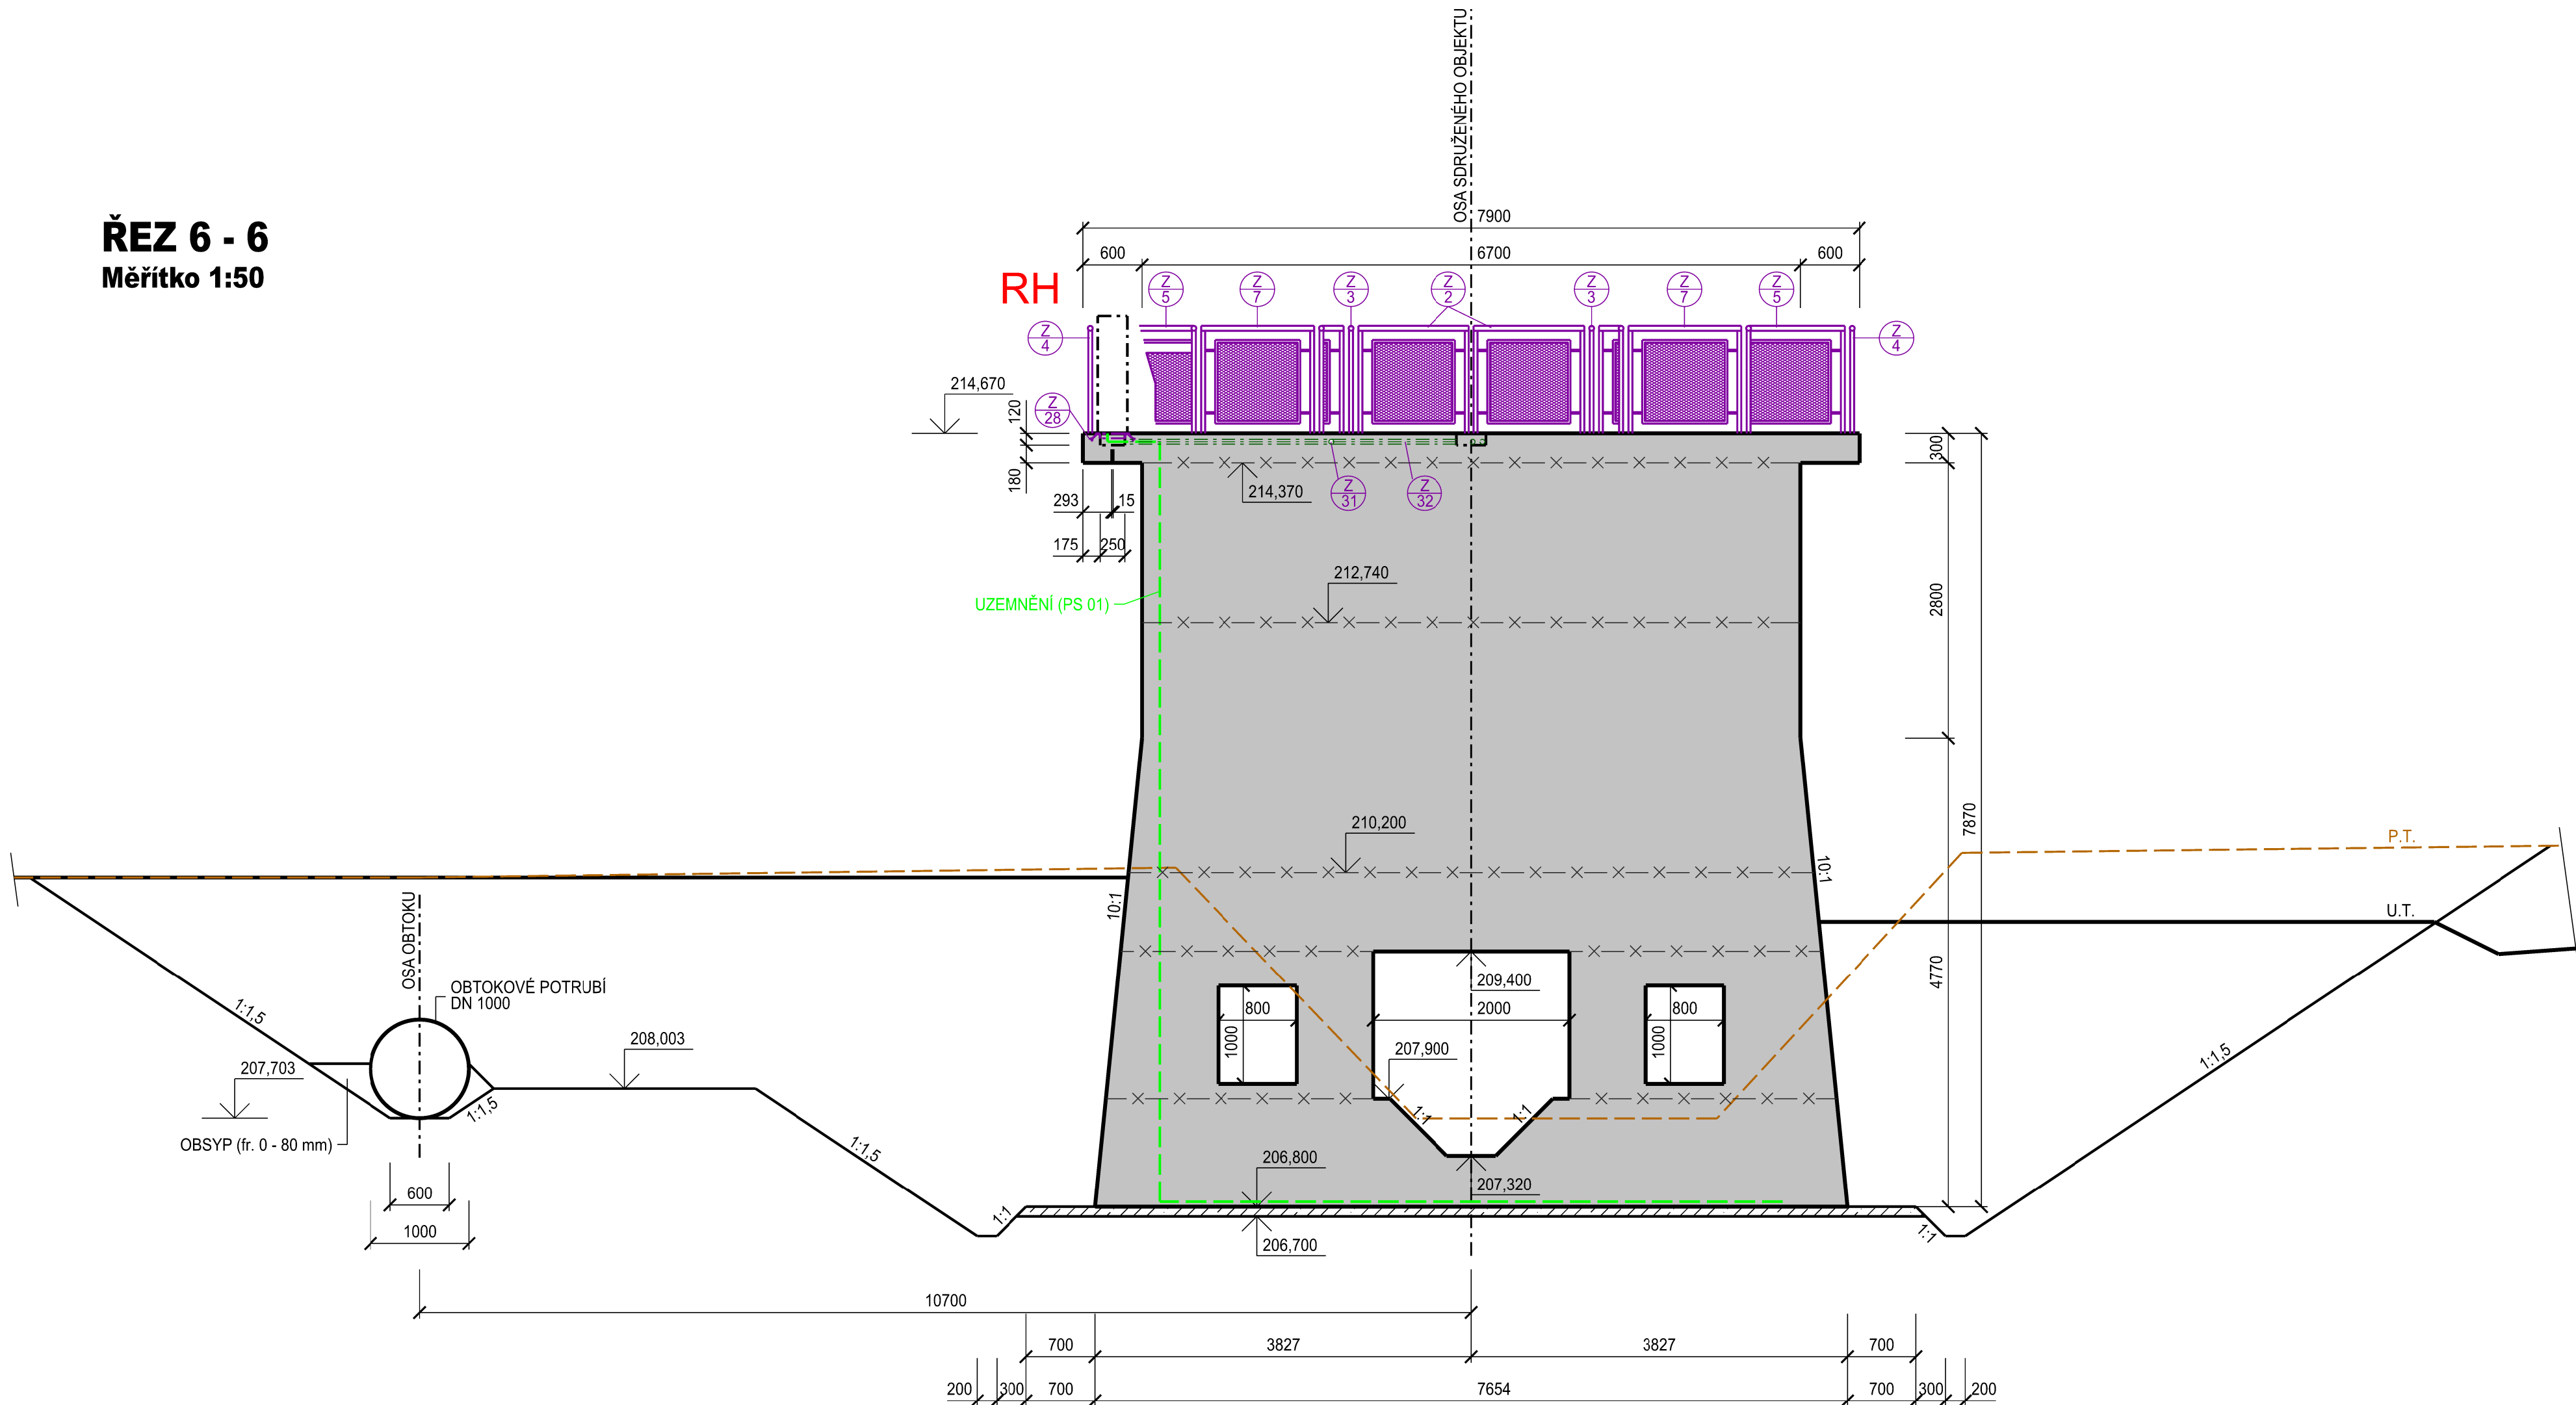




ŘEZ 7 - 7
Měřítko 1:50

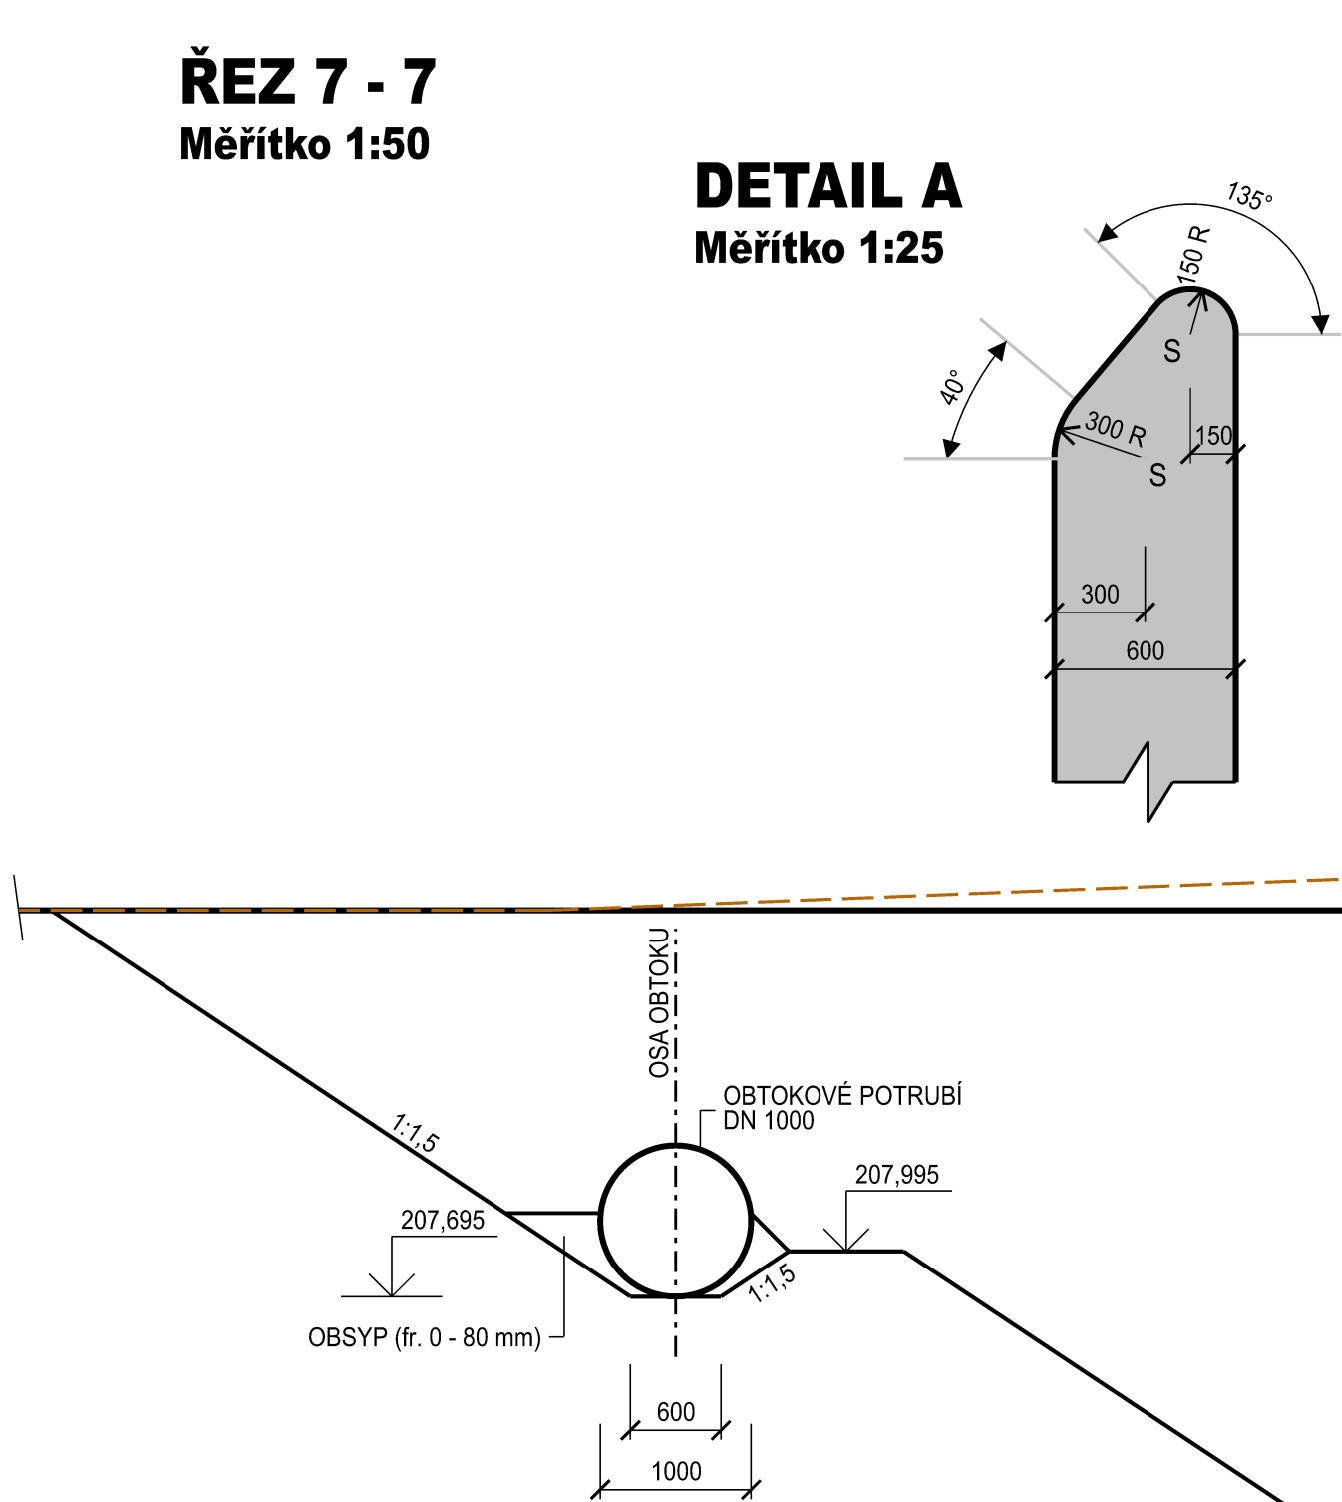

DETAIL A
Měřítko 1:25

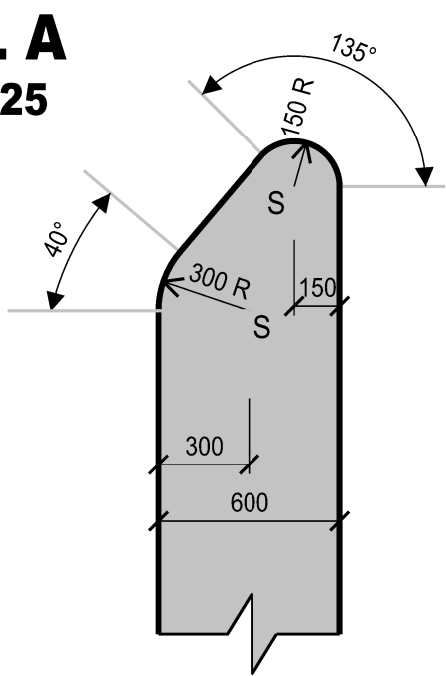

ŘEZ 8 - 8
Měřítko 1:50

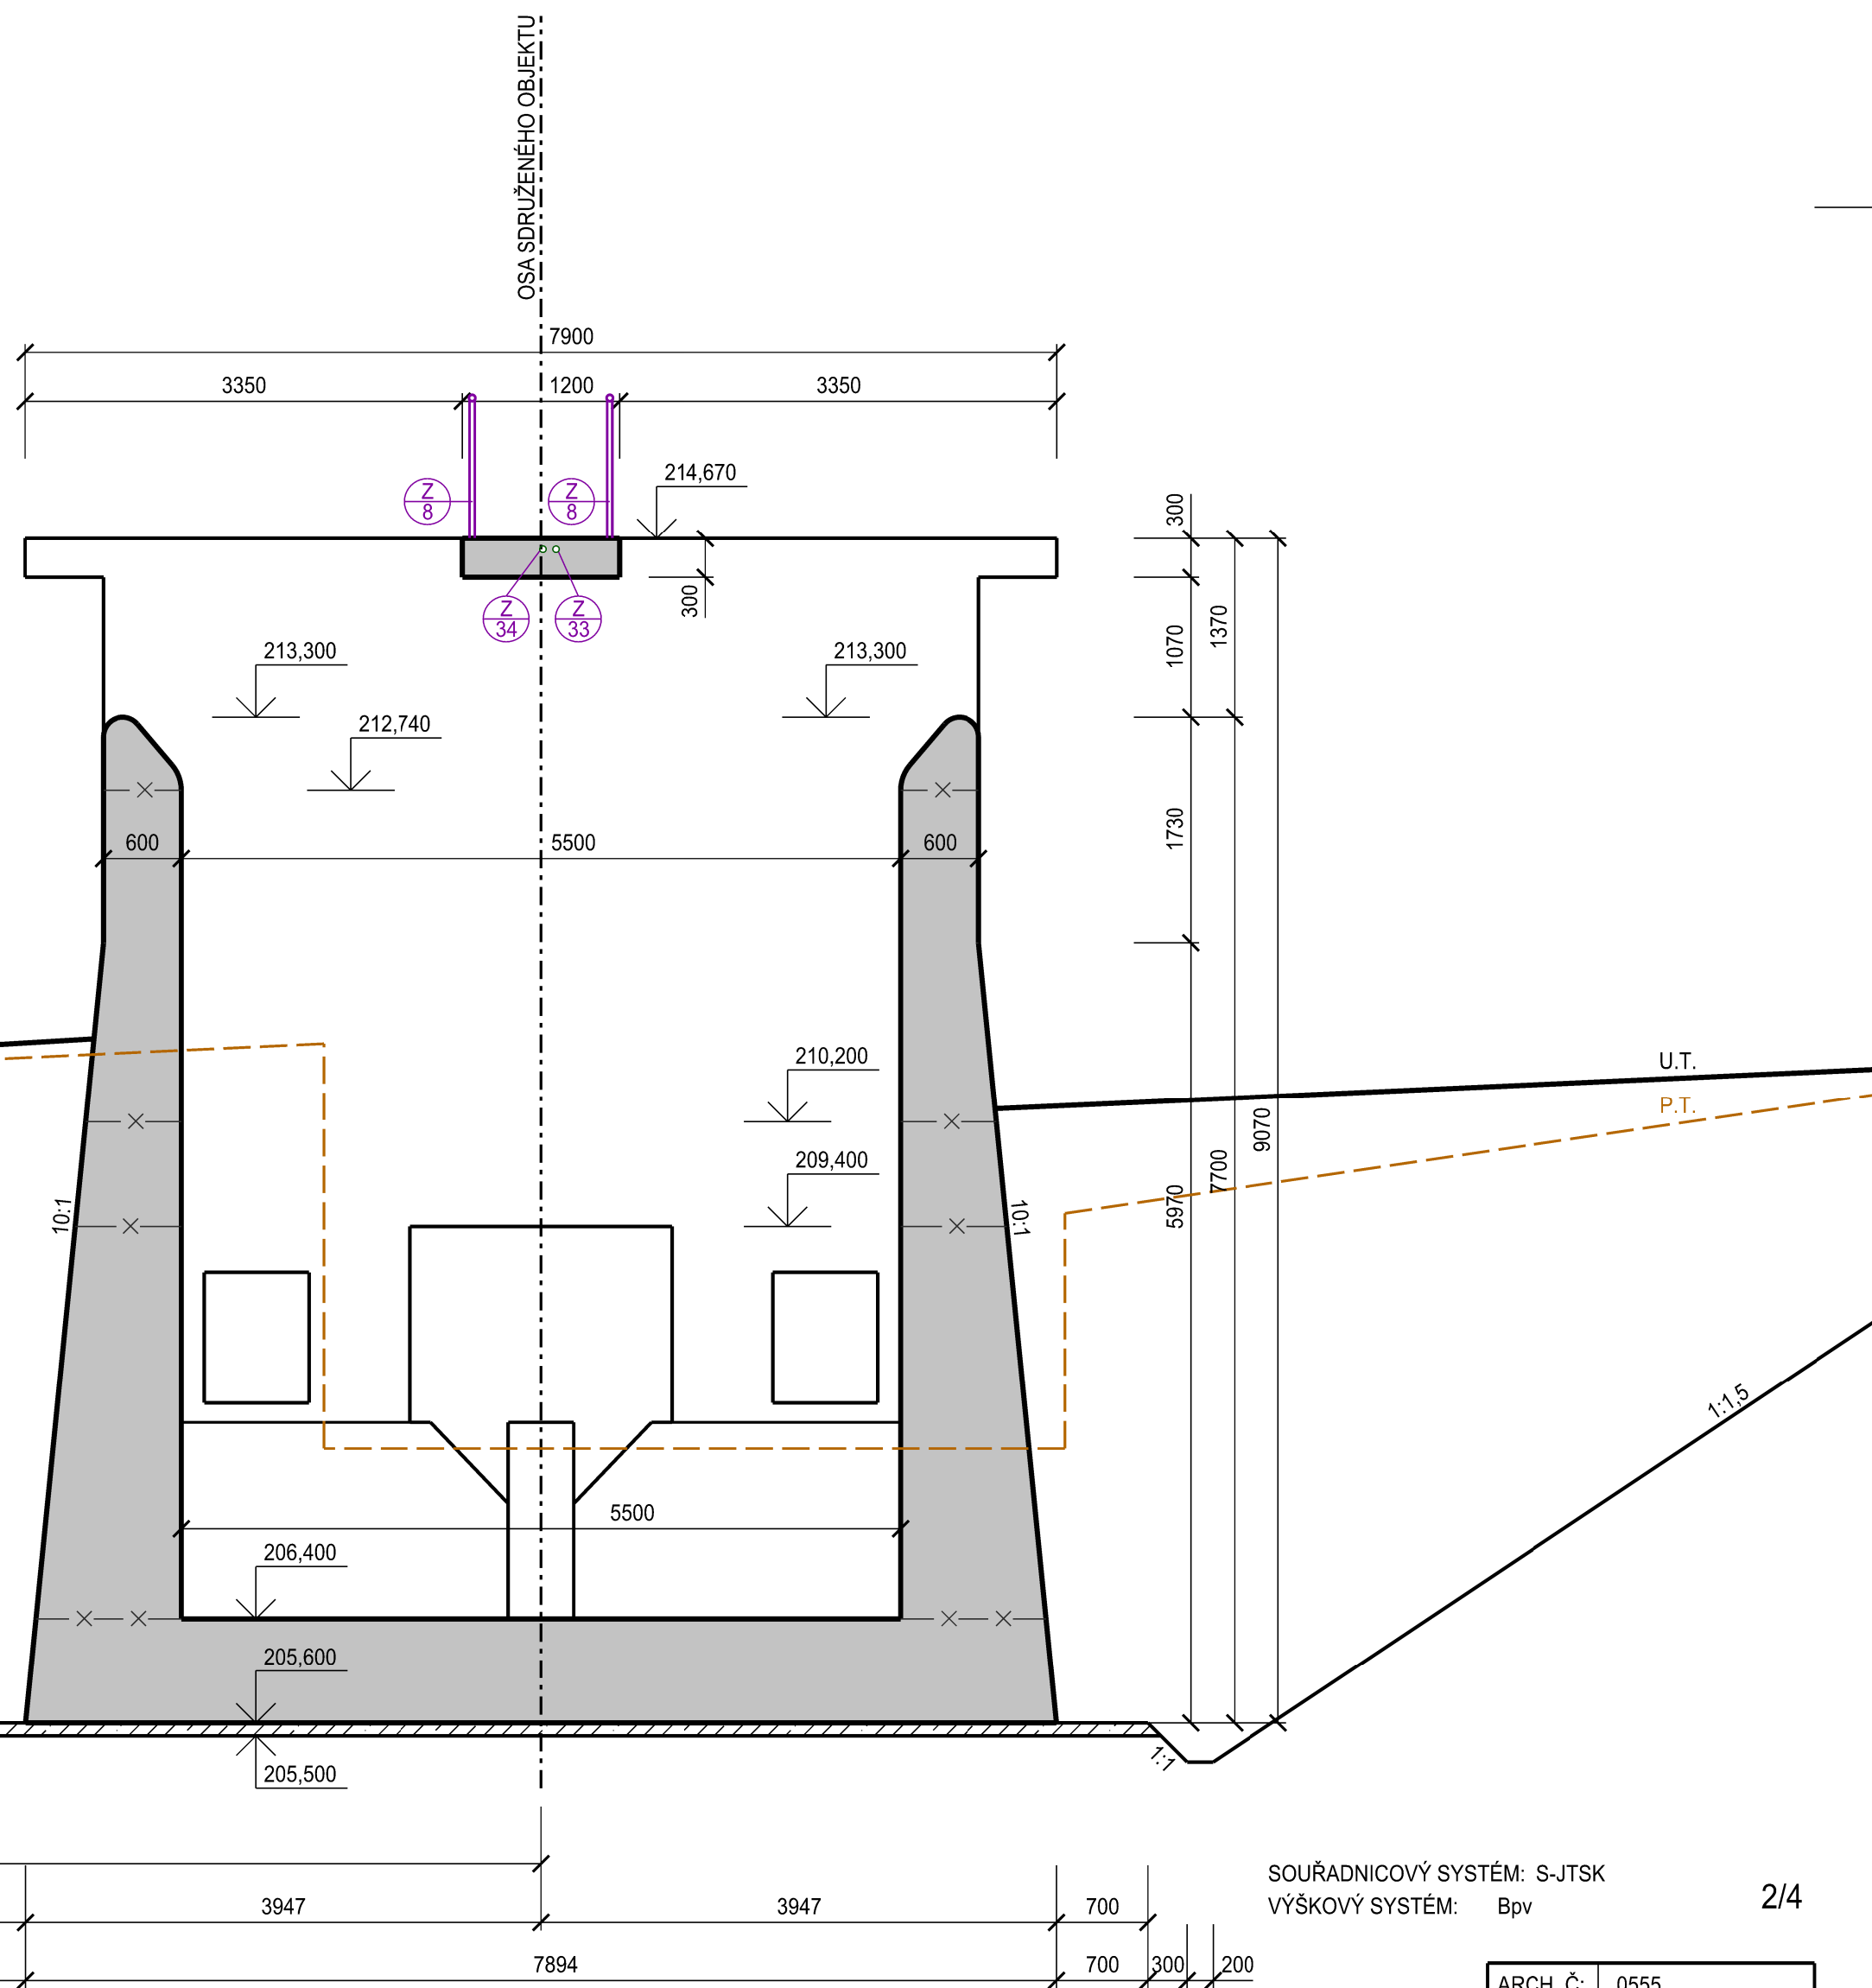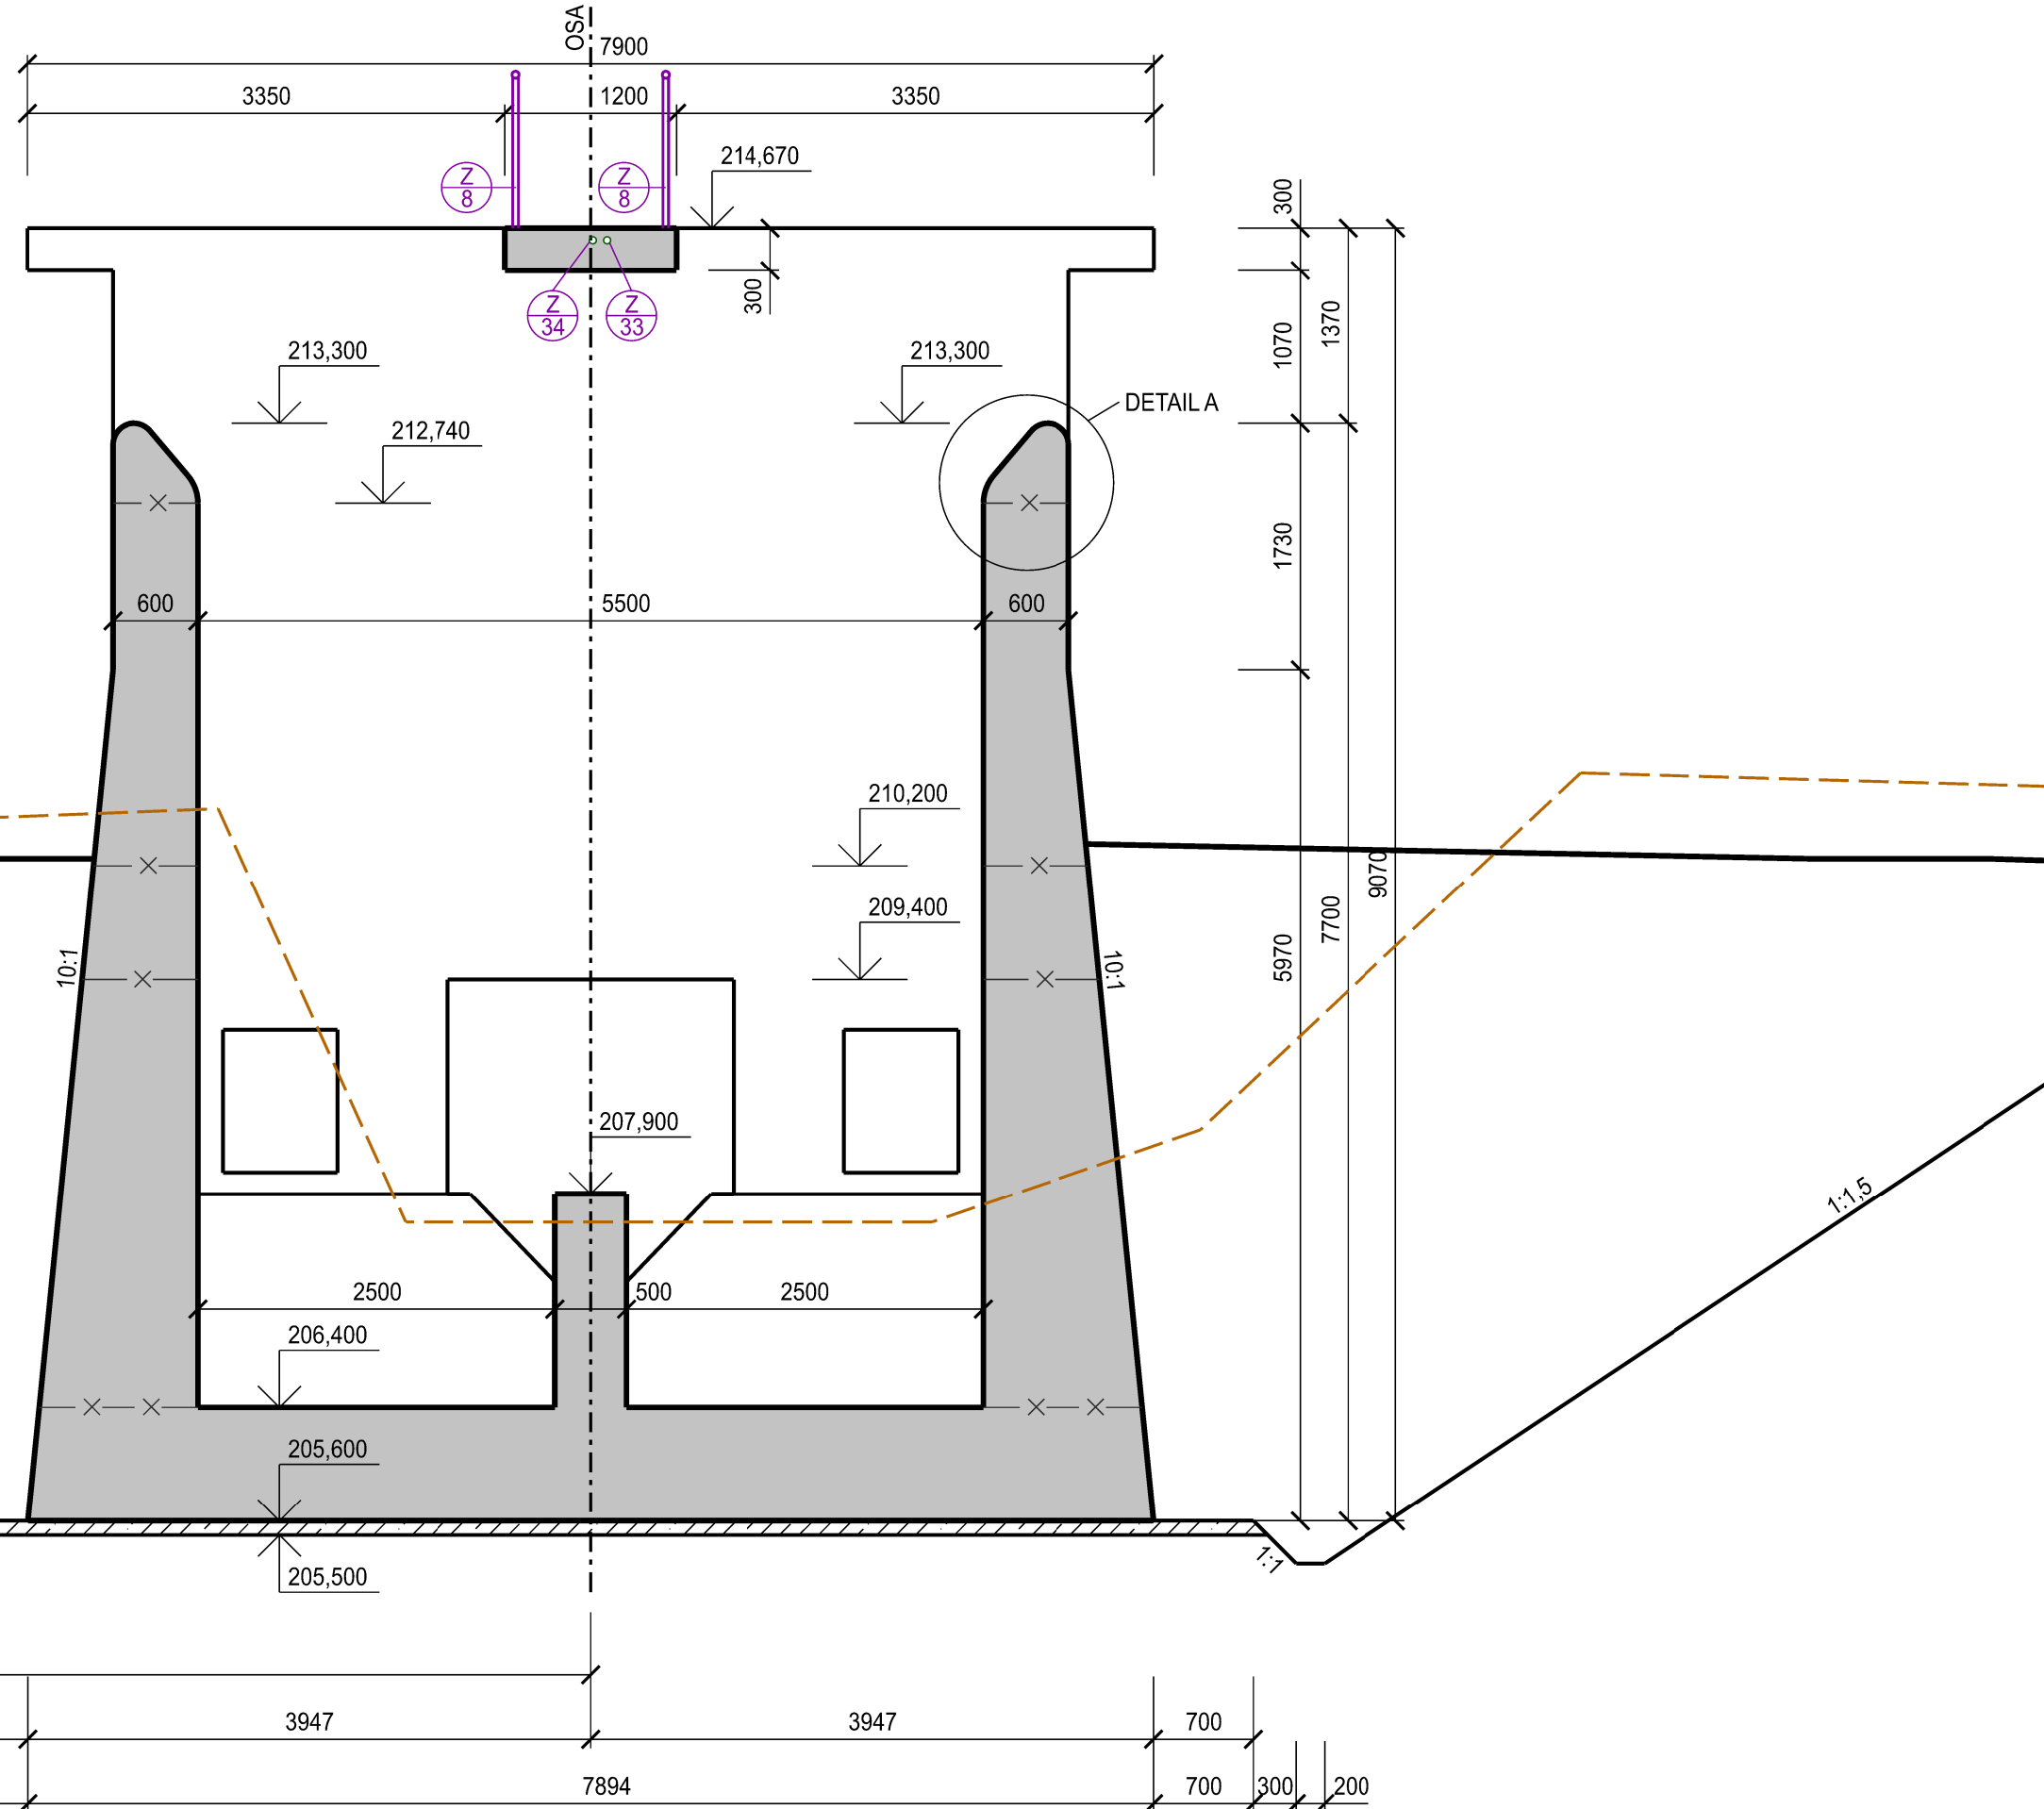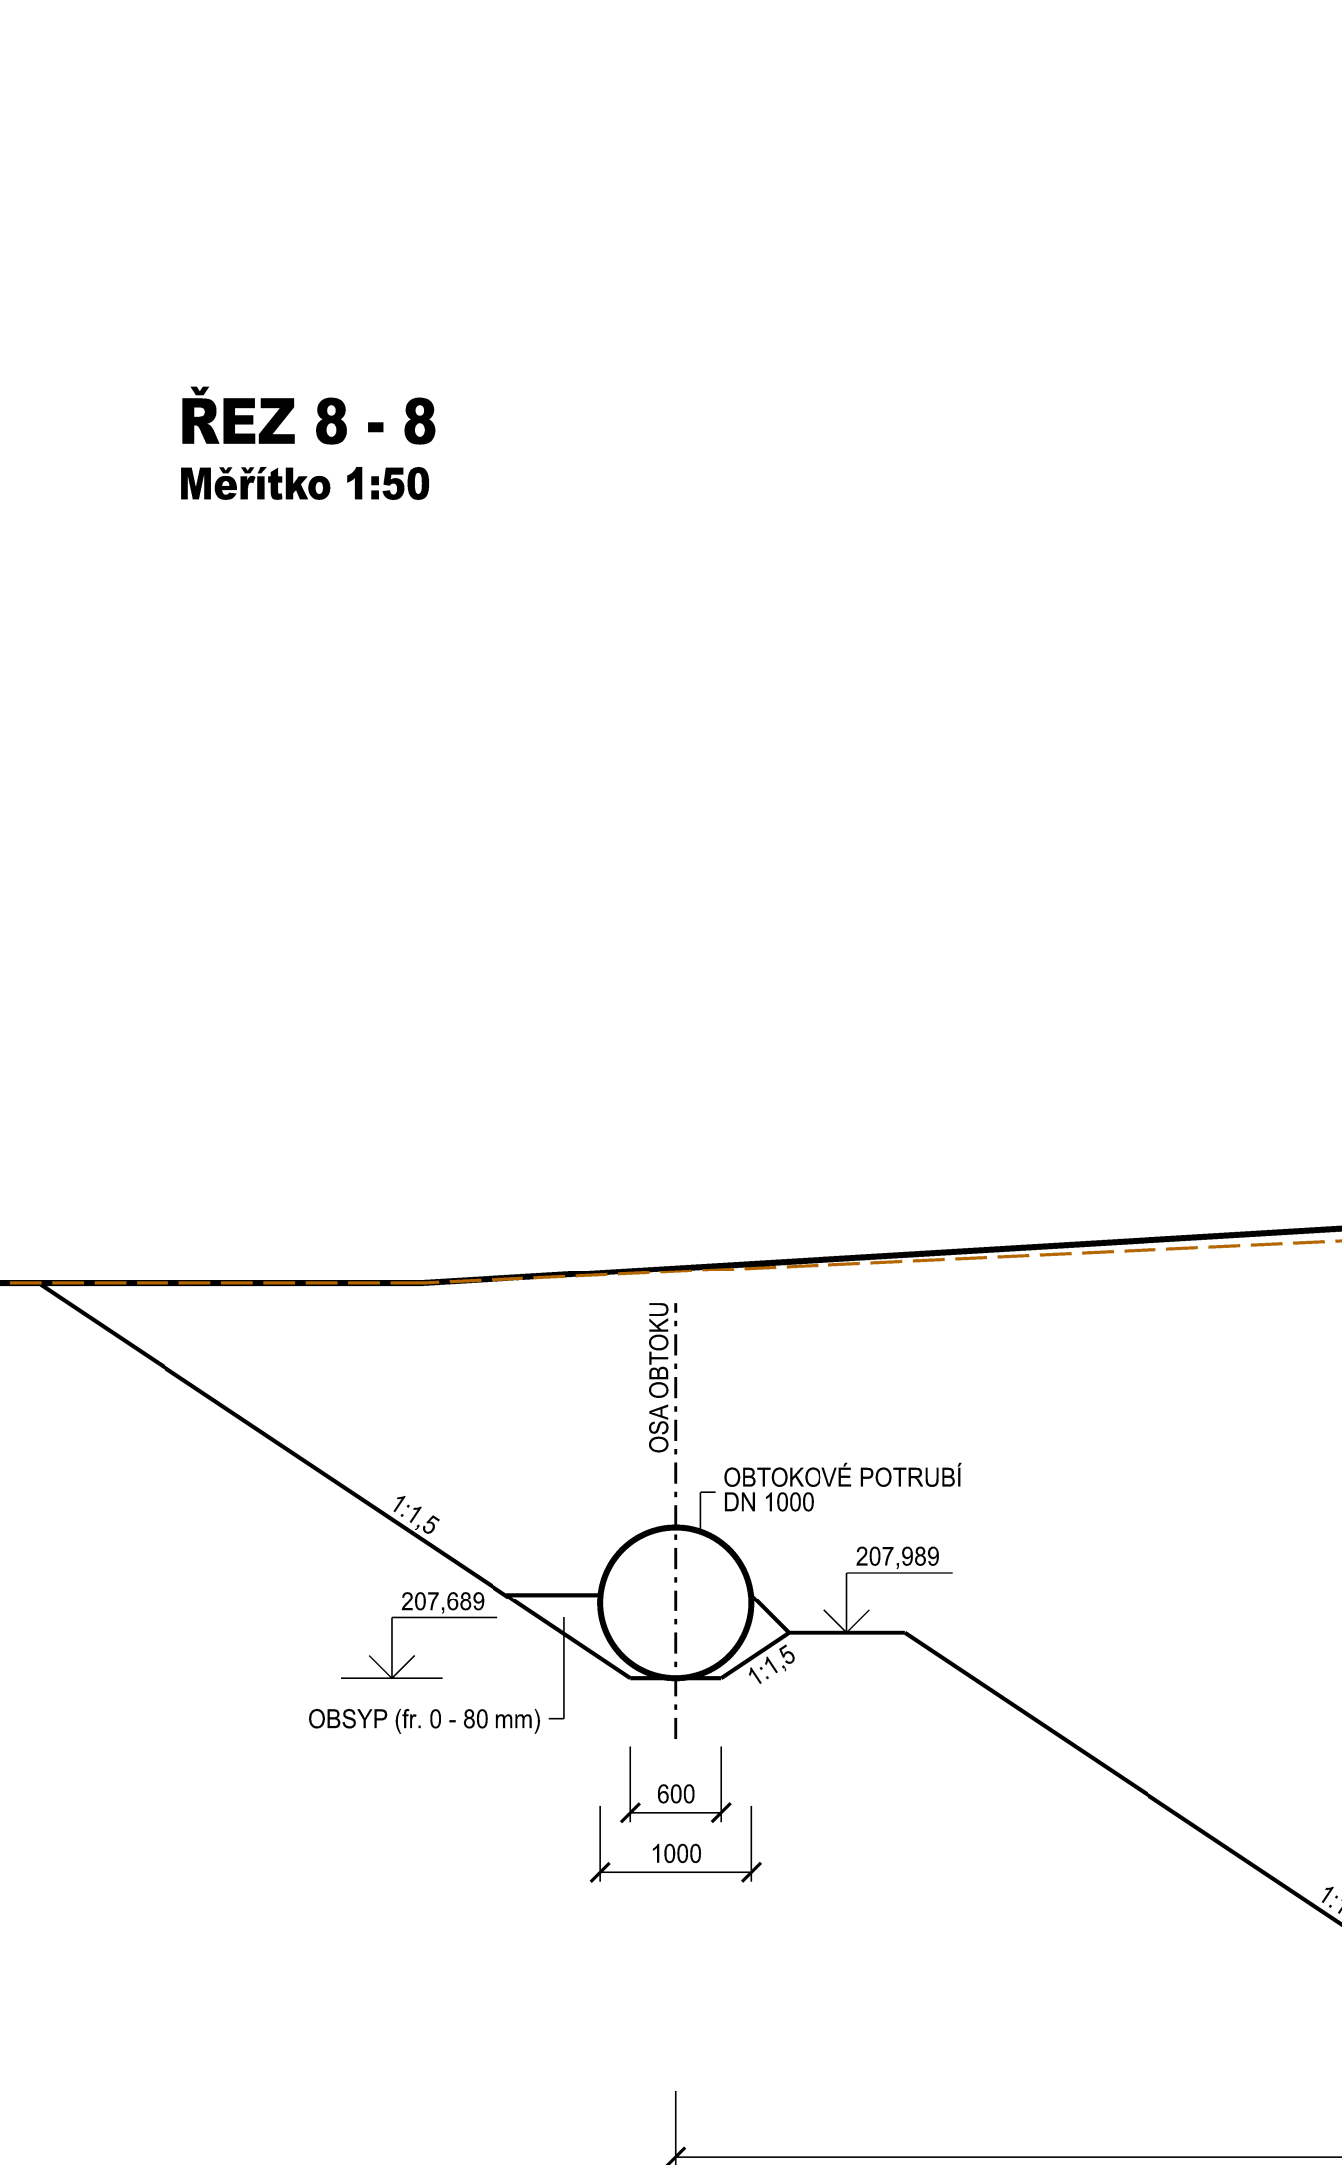

SOURADNICOVÝ SYSTÉM: S-JTSK
VÝŠKOVÝ SYSTÉM: Bpv