



Měřítko 1:50

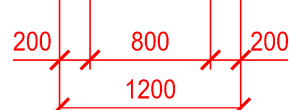


Měřítko 1:50



Měřítko 1:50

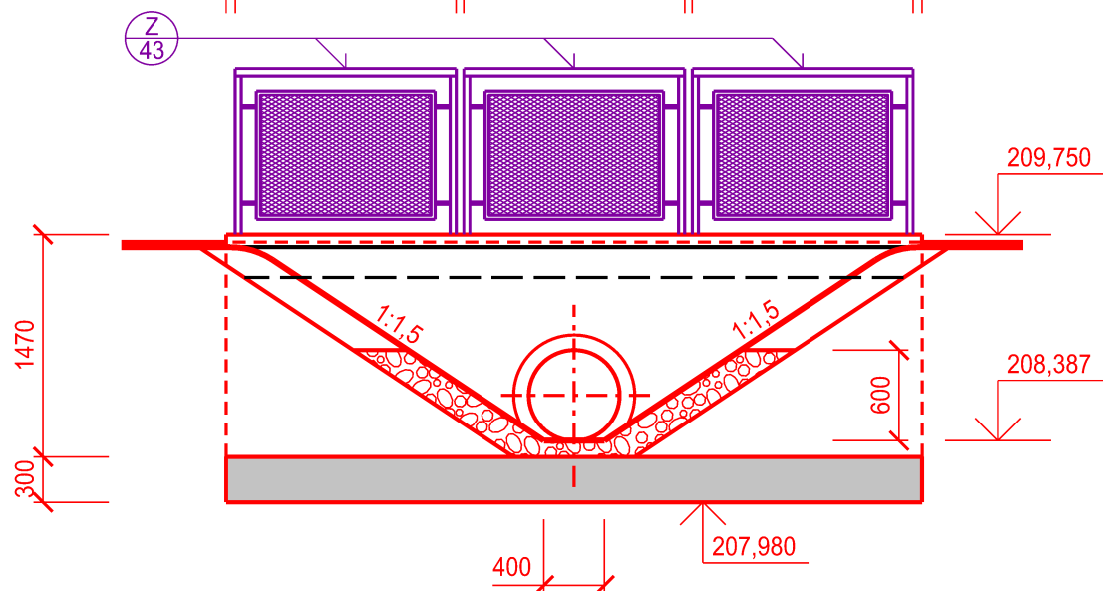


Měřítko 1:50

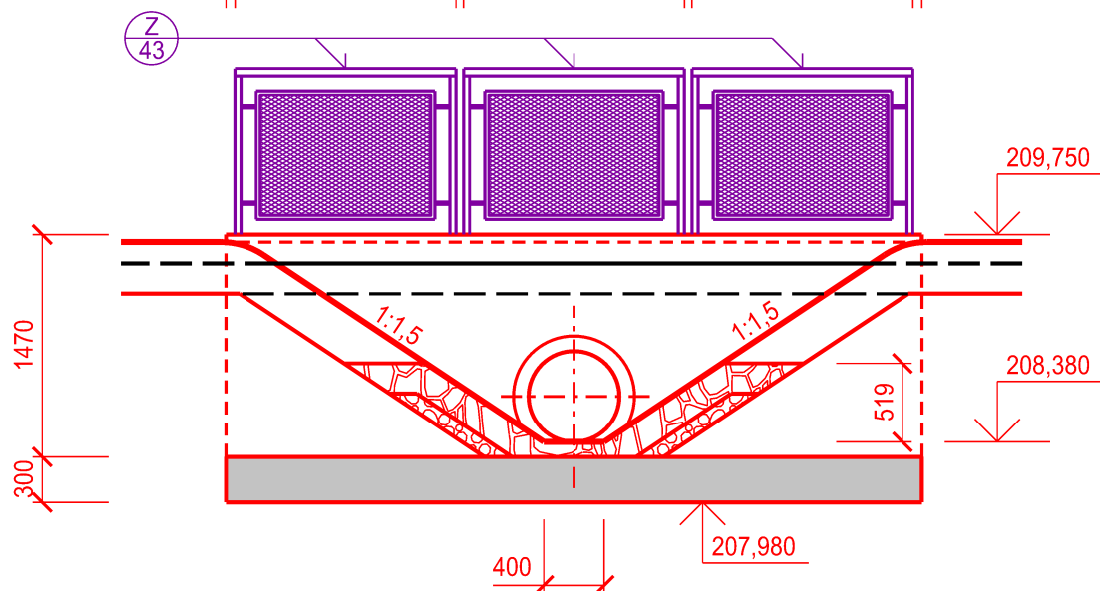


Měřítko 1:50




Měřítko 1:50

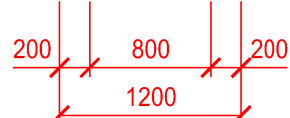

Měřítko 1:50

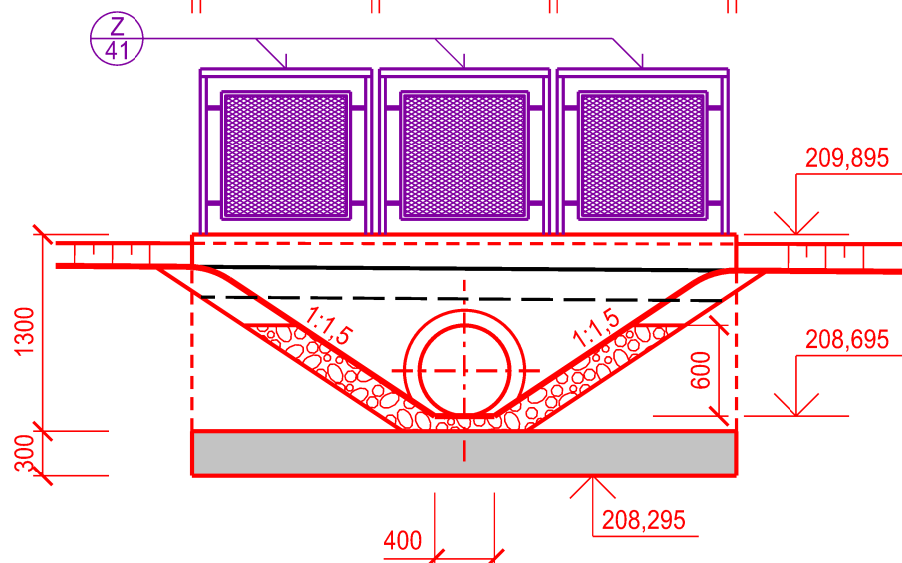

Měřítka 1:50

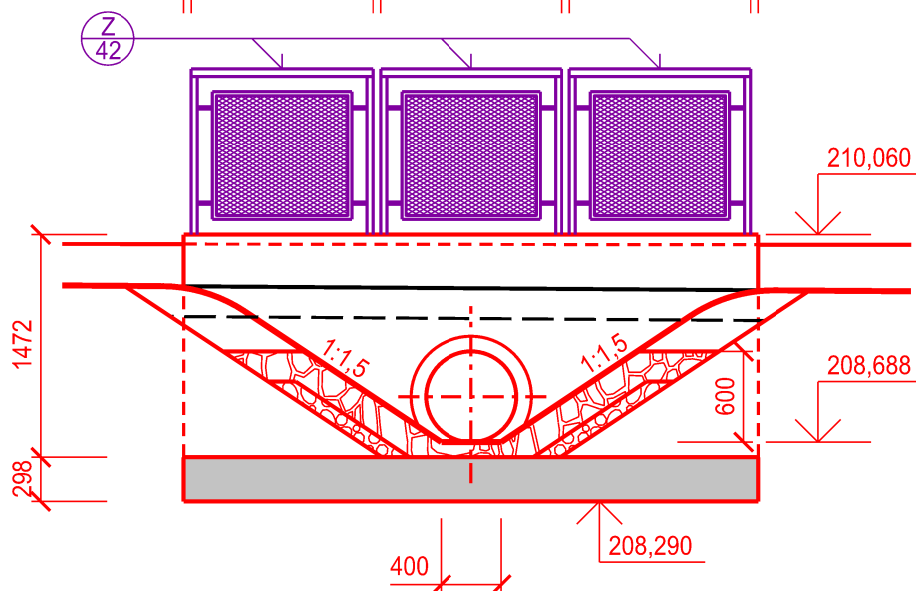

BETON	C 30/37 (B30) XC4, XF4 - Cl 0.4 - Dmax 16 - S2 max průsak vody podle ČSN EN 12 390 - 8 50 mm
OCEL	10 505 - R (B500A)
KRYTÍ VÝZTUŽE	50 mm

VÝŠKOVÝ SYSTÉM: Bpw

VYPRACOVAL: BC. KEDROVÍČ ONDREJ		HIP: ING. KEDROVÍČ MILOŠ		 VODOTIKA	
ODP. PROJ.: ING. KEDROVÍČ MILOŠ		VED.PROJ. ATEL.: ING. KEDROVÍČ MILOŠ			
Mě.Ú.: KOPIDLNO		Kr.Ú.: KRÁLOVÉHRADECKÝ		FORMÁT	6 A4
Ok.Ú.: JIČÍN		INVESTOR : POVOĐÍ LABE, státní podnik		DATUM	6/2019
AKCE: MRLINA, VESTEC - ROŽĐALOVICE, ZVÝŠENÍ OCHRANY OBCÍ VYSTAVBOU POLDRŮ - POLDR MLÝNEC SO 01 HRÁZ, SO 01.1 HRÁZ				STUPEŇ	DPS
				Č. ZAK.	03-01455
				ARCH. Č.	0555
PŘÍLOHA:		ODVODŇOVACÍ PŘÍKOP - PROPUSTEK 1,2		MĚŘÍTKO: 1:50	Č. PŘÍLOHY: D - 1.1.11