
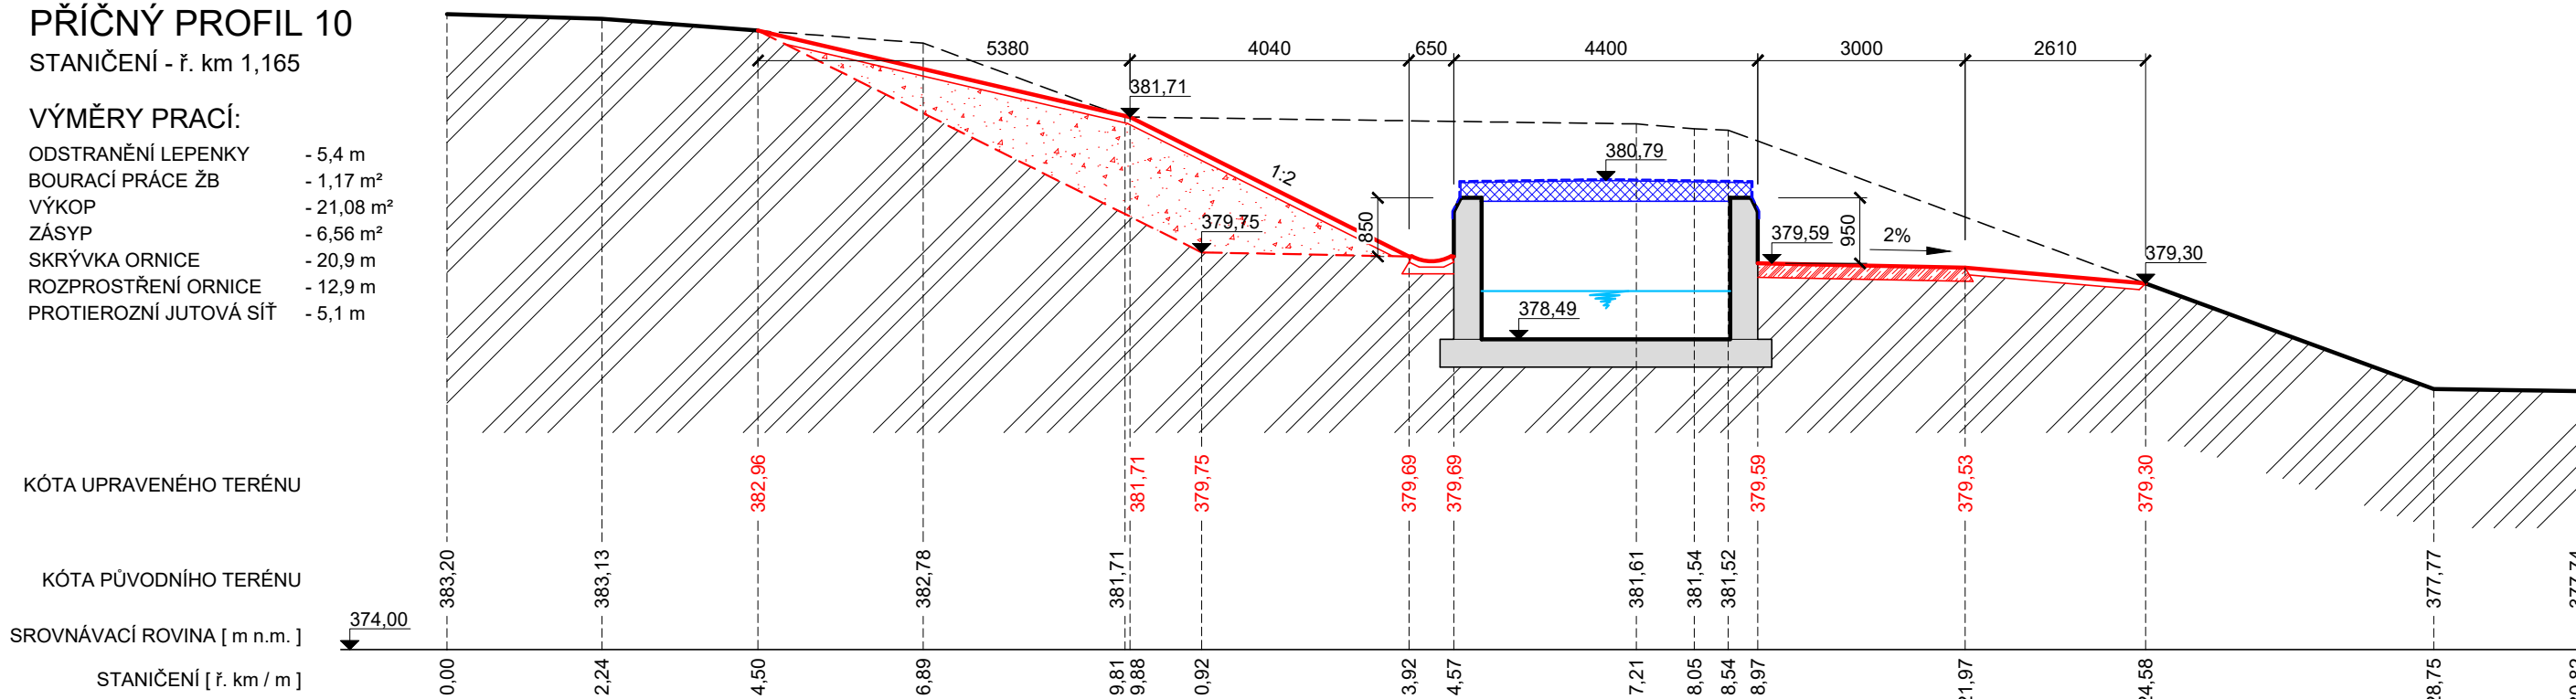
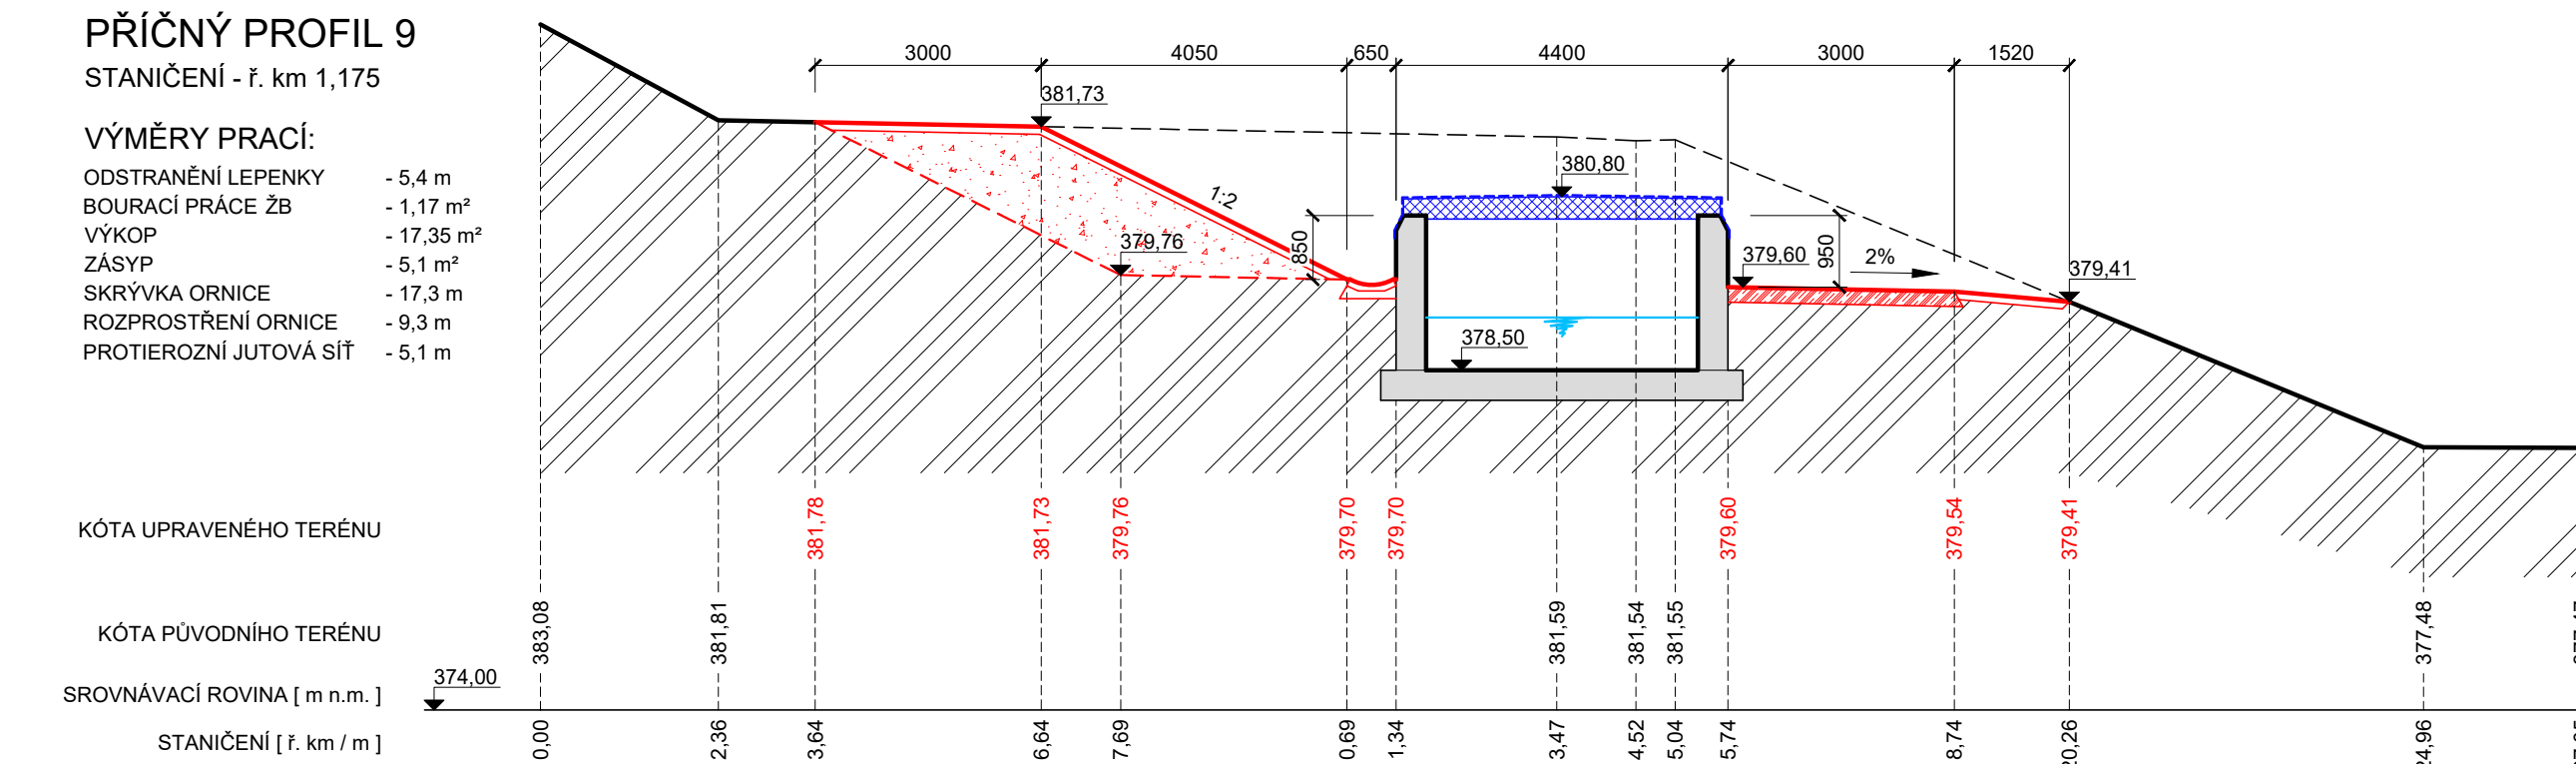
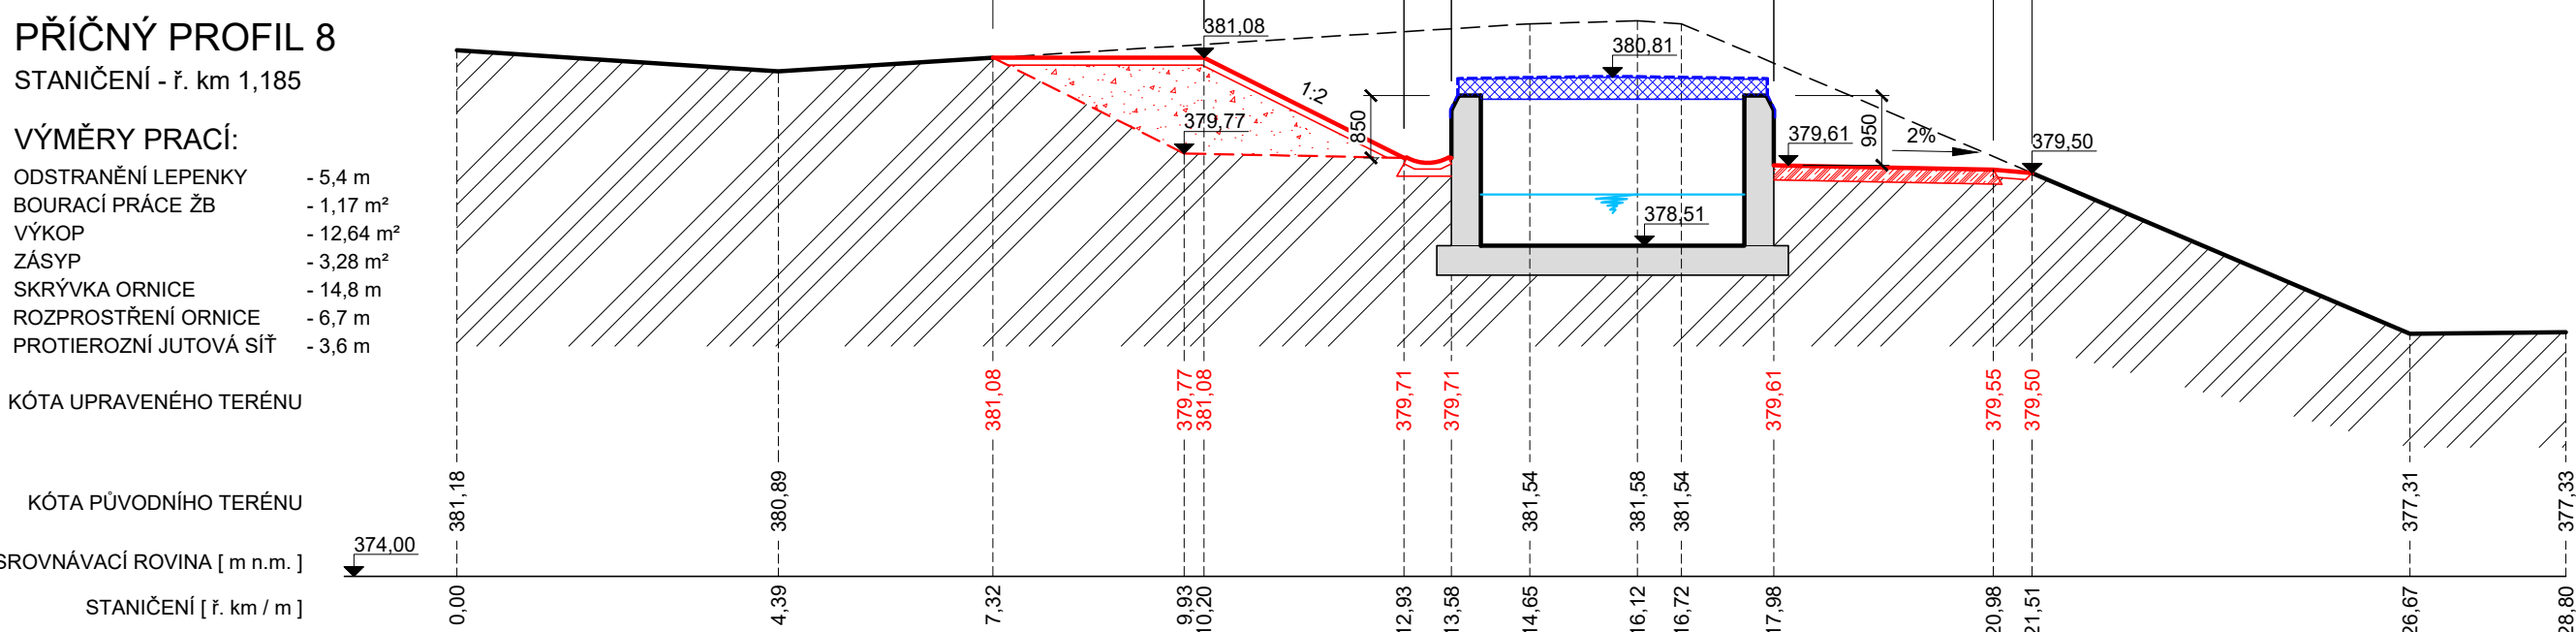
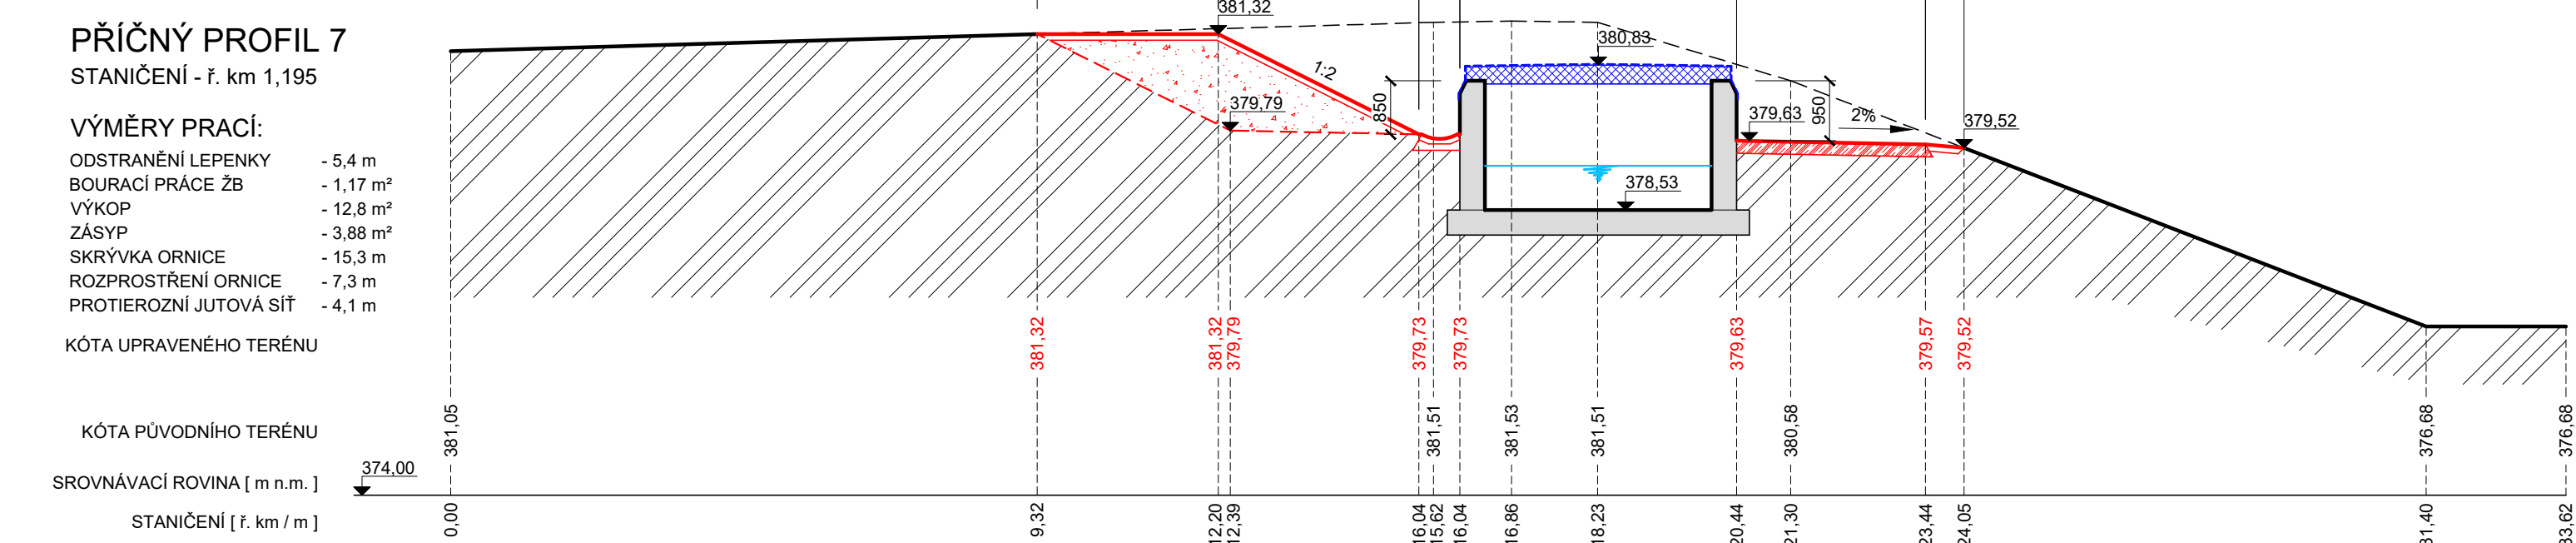
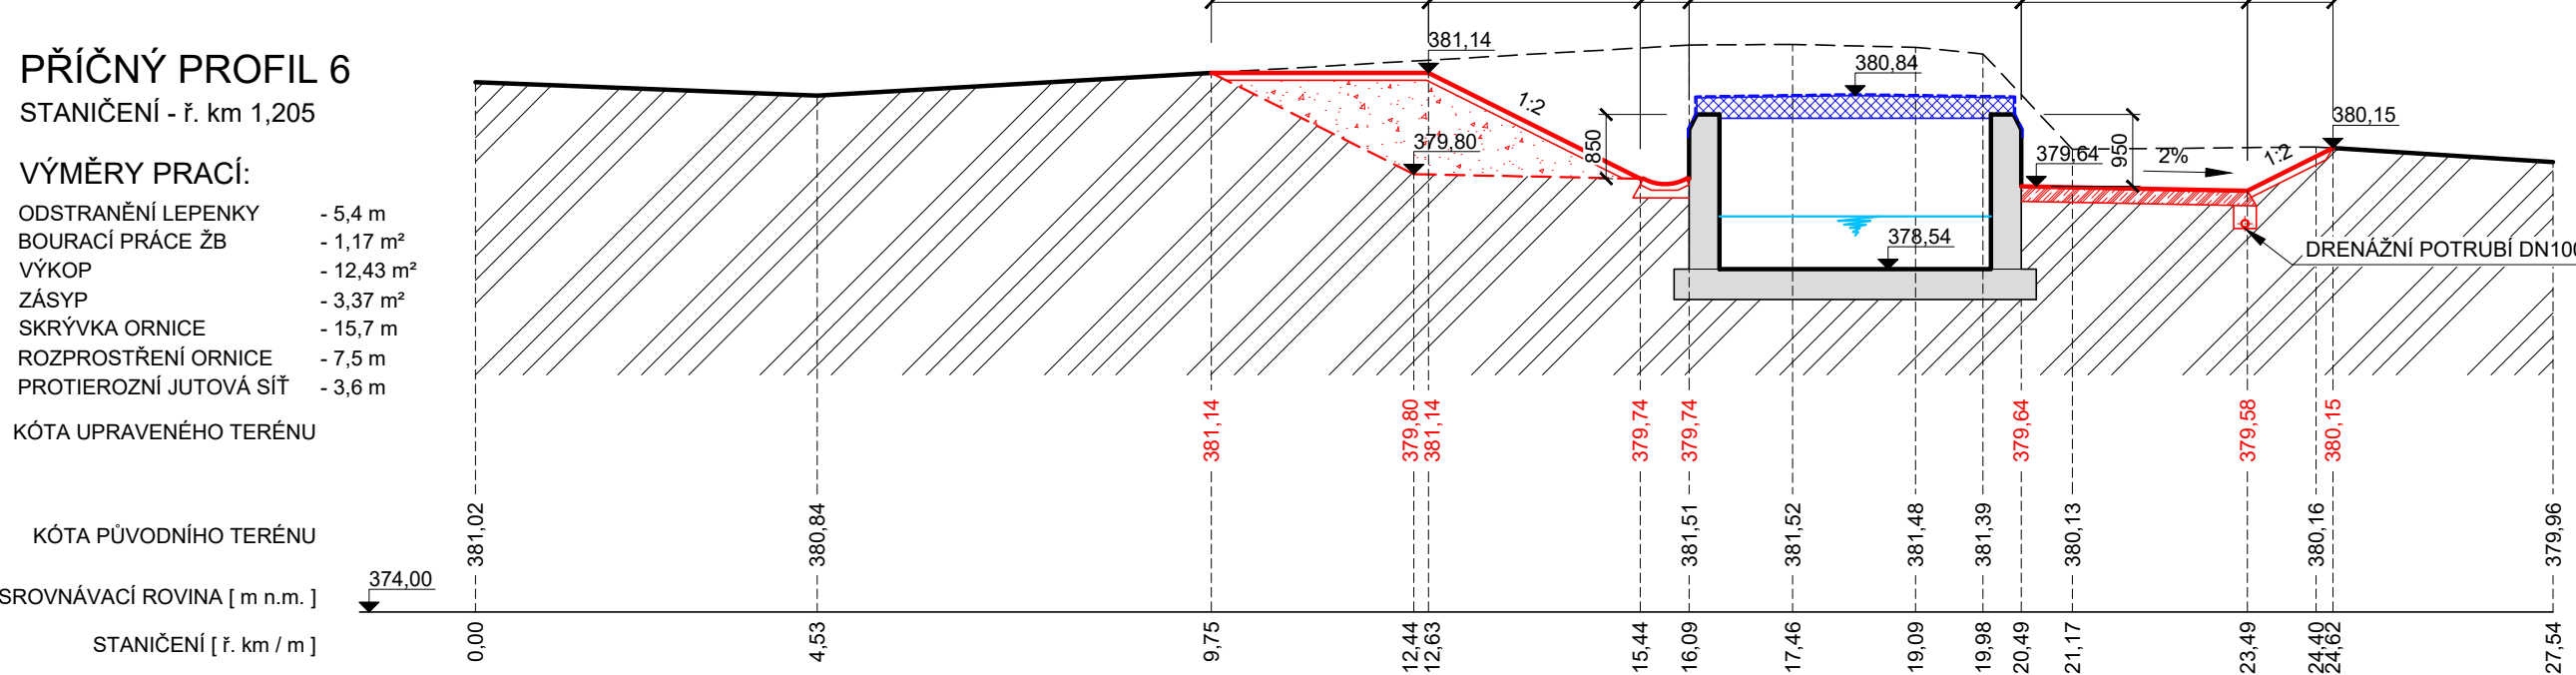
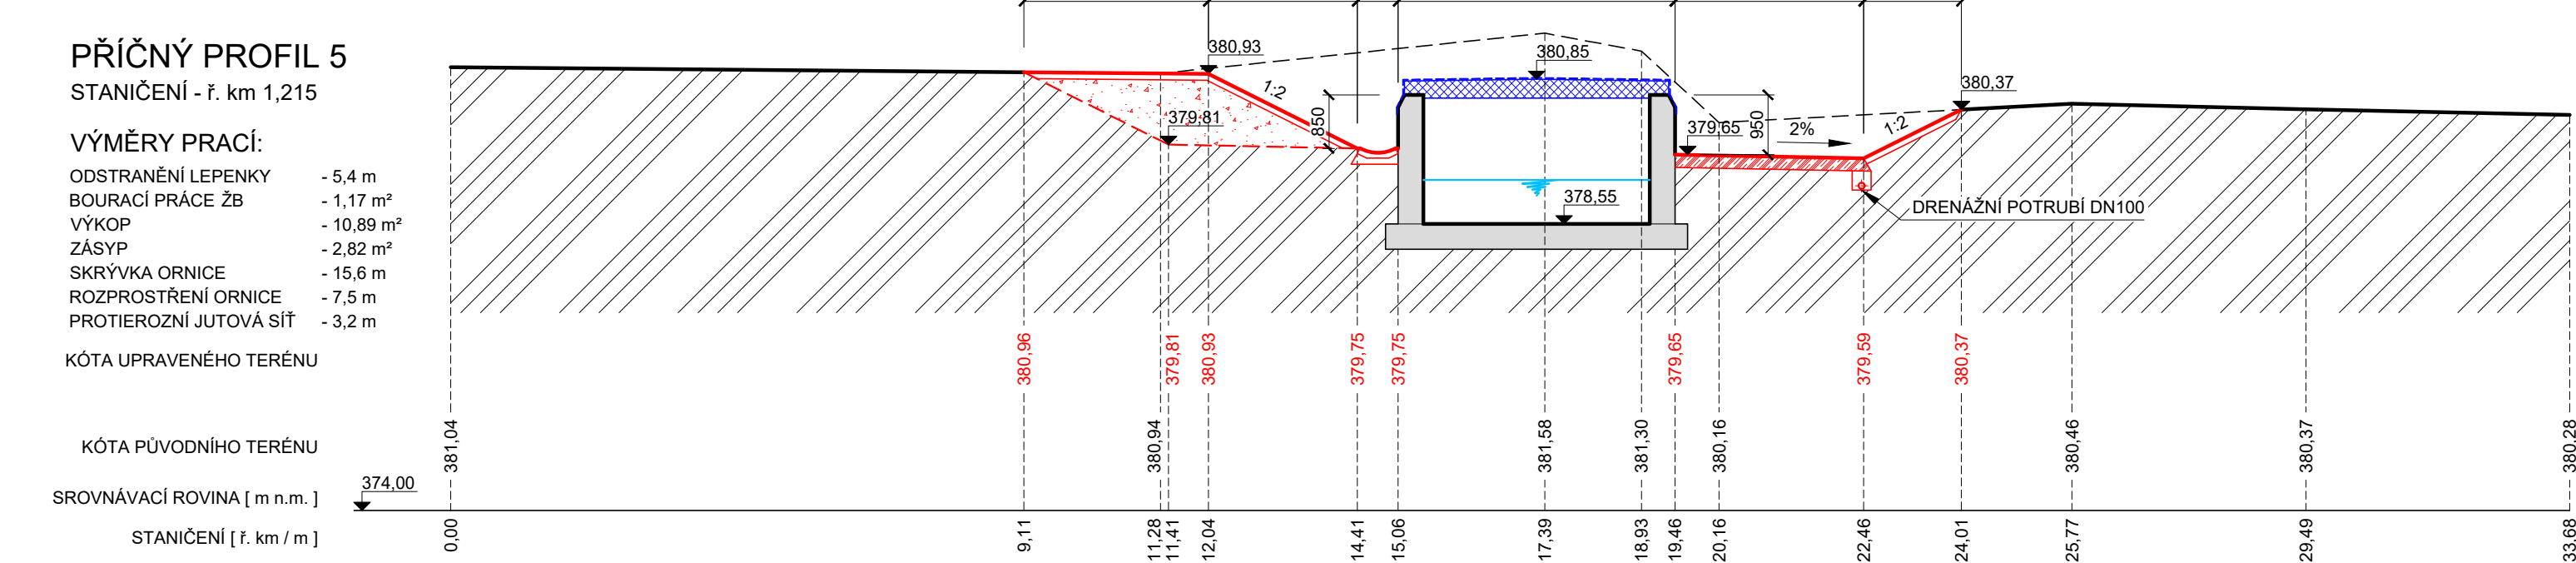
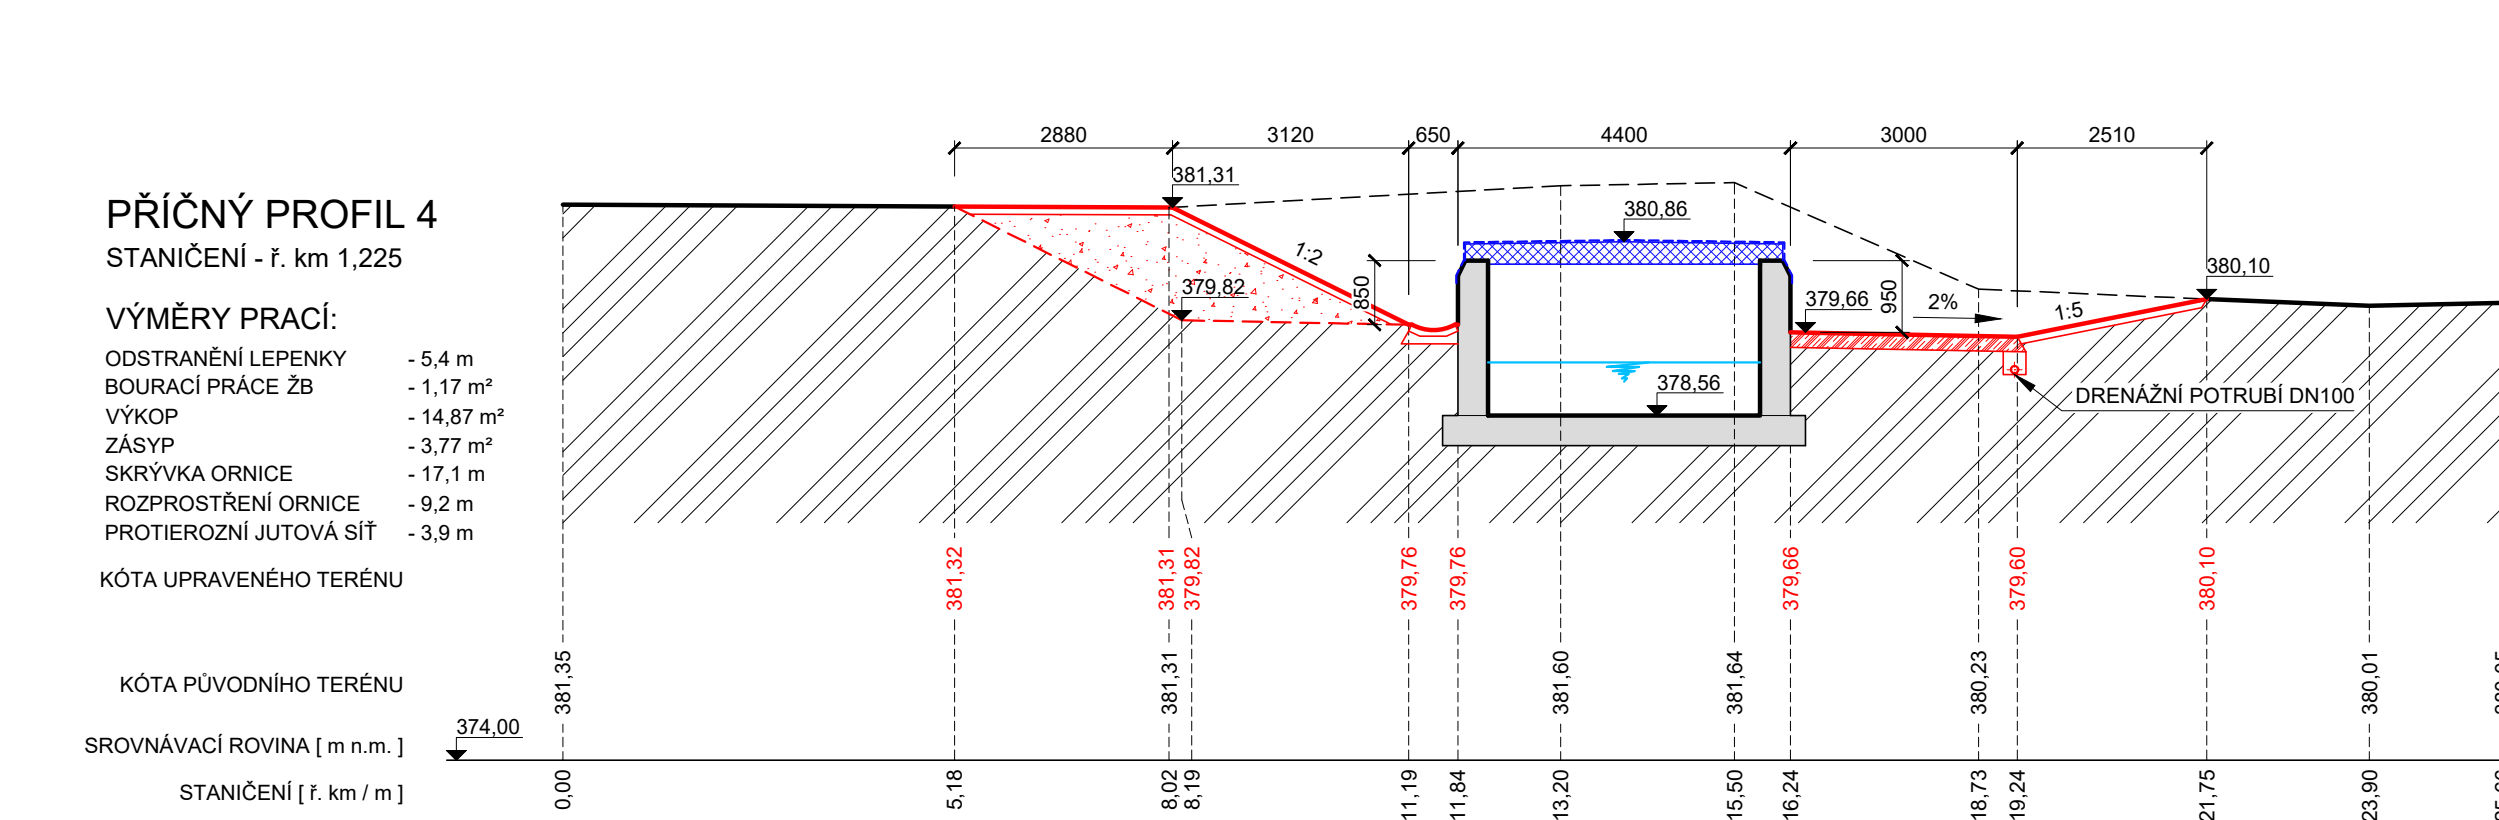
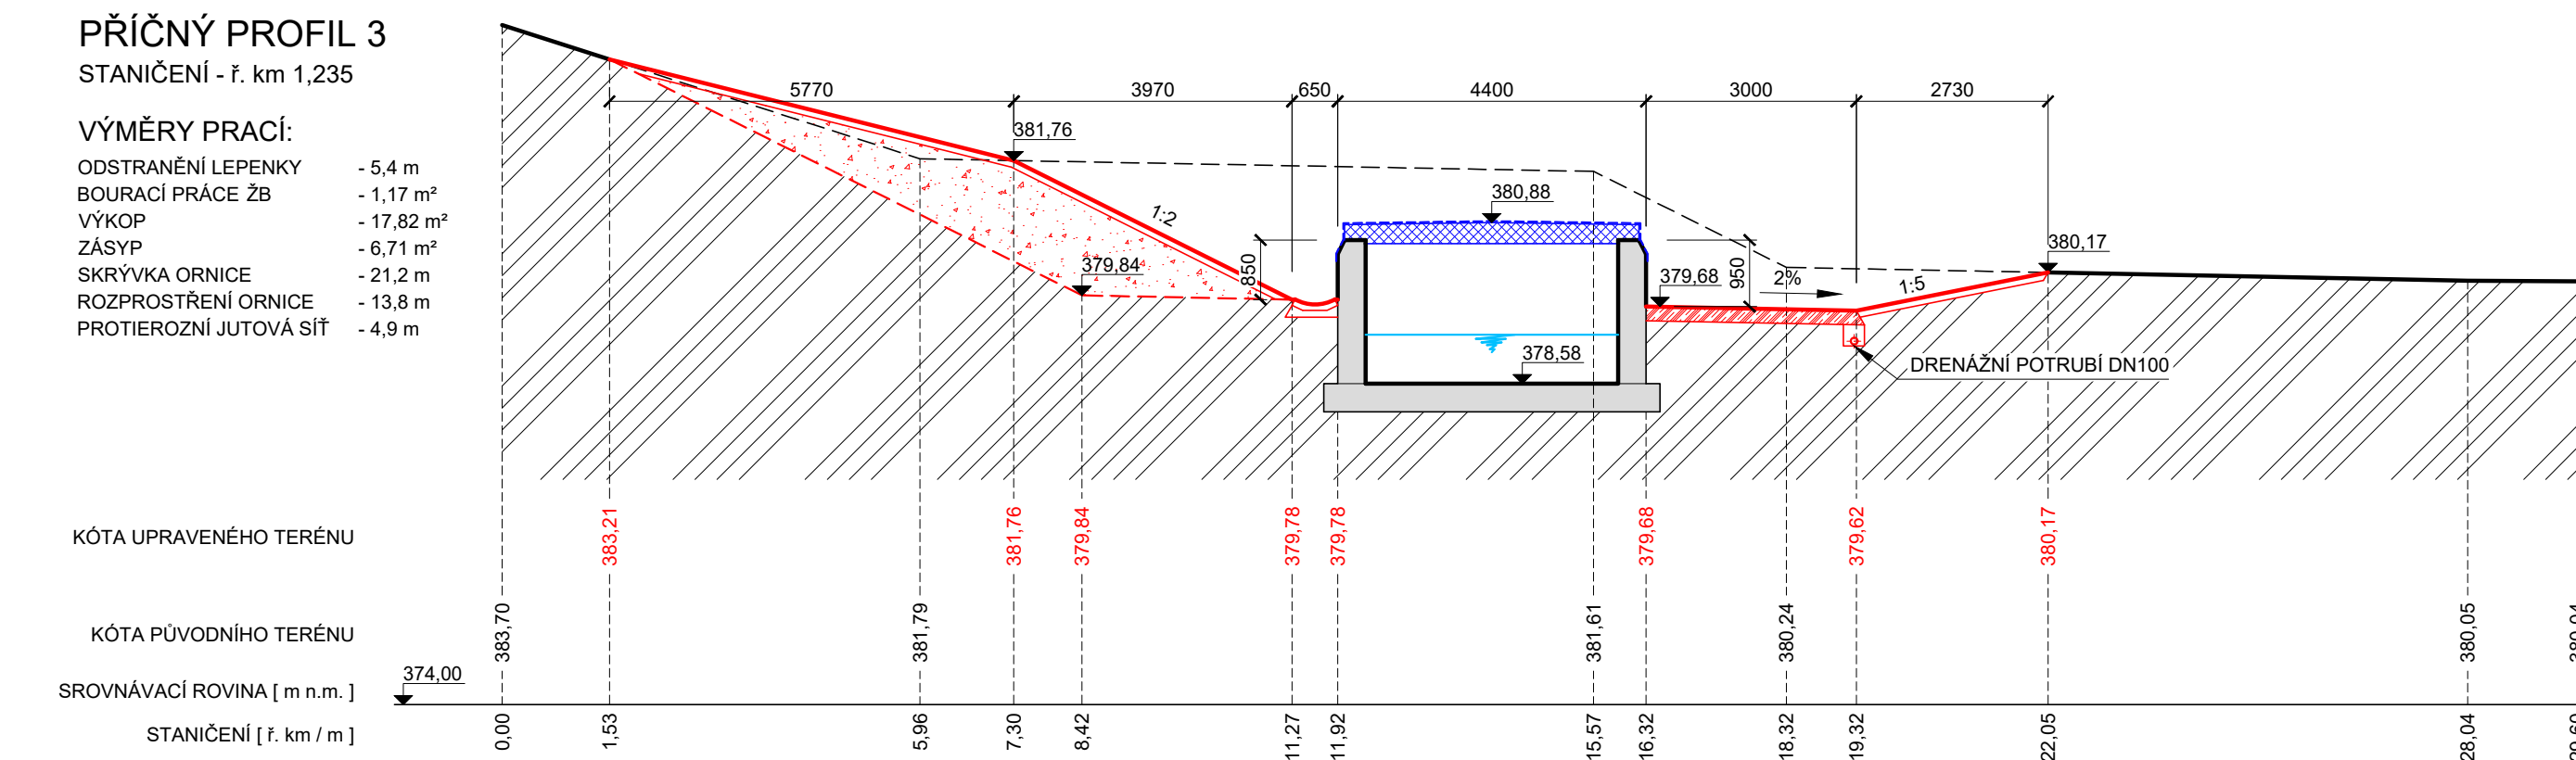
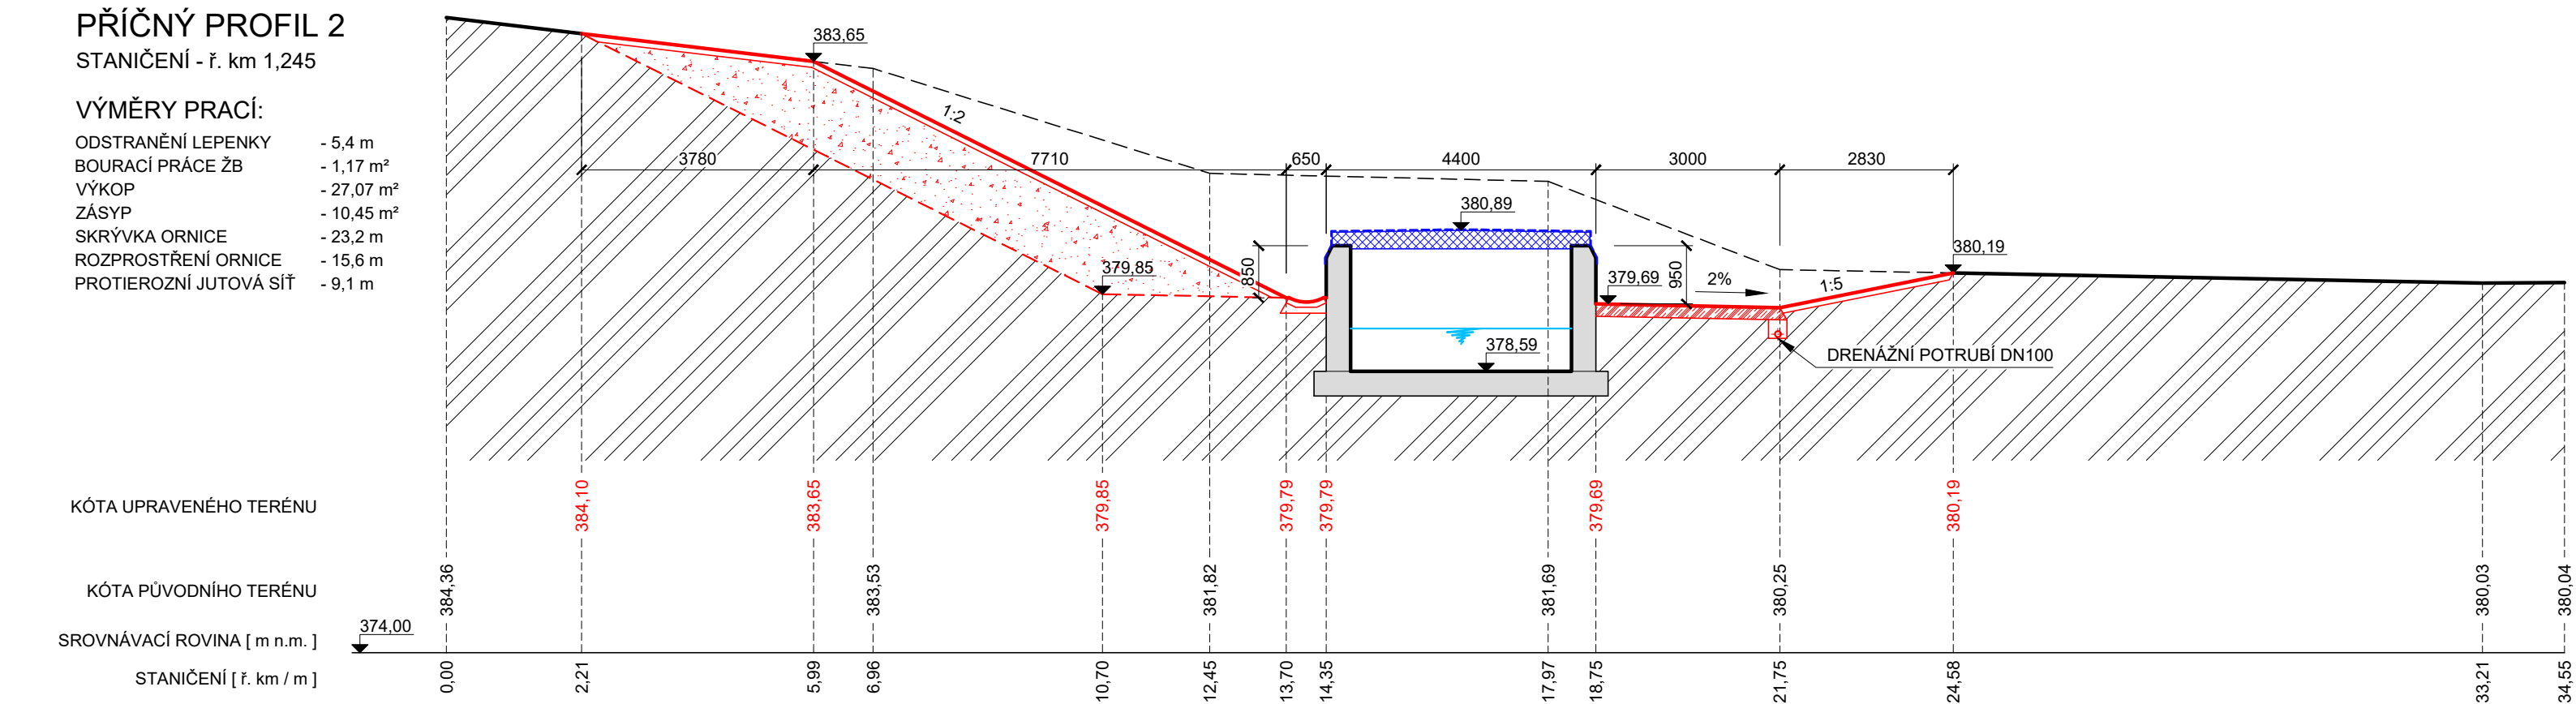


PPV KP ZAHRADNÍ - ODKRYTÍ KORYTA
PŘÍČNÉ PROFILY 1-10 M 1:100

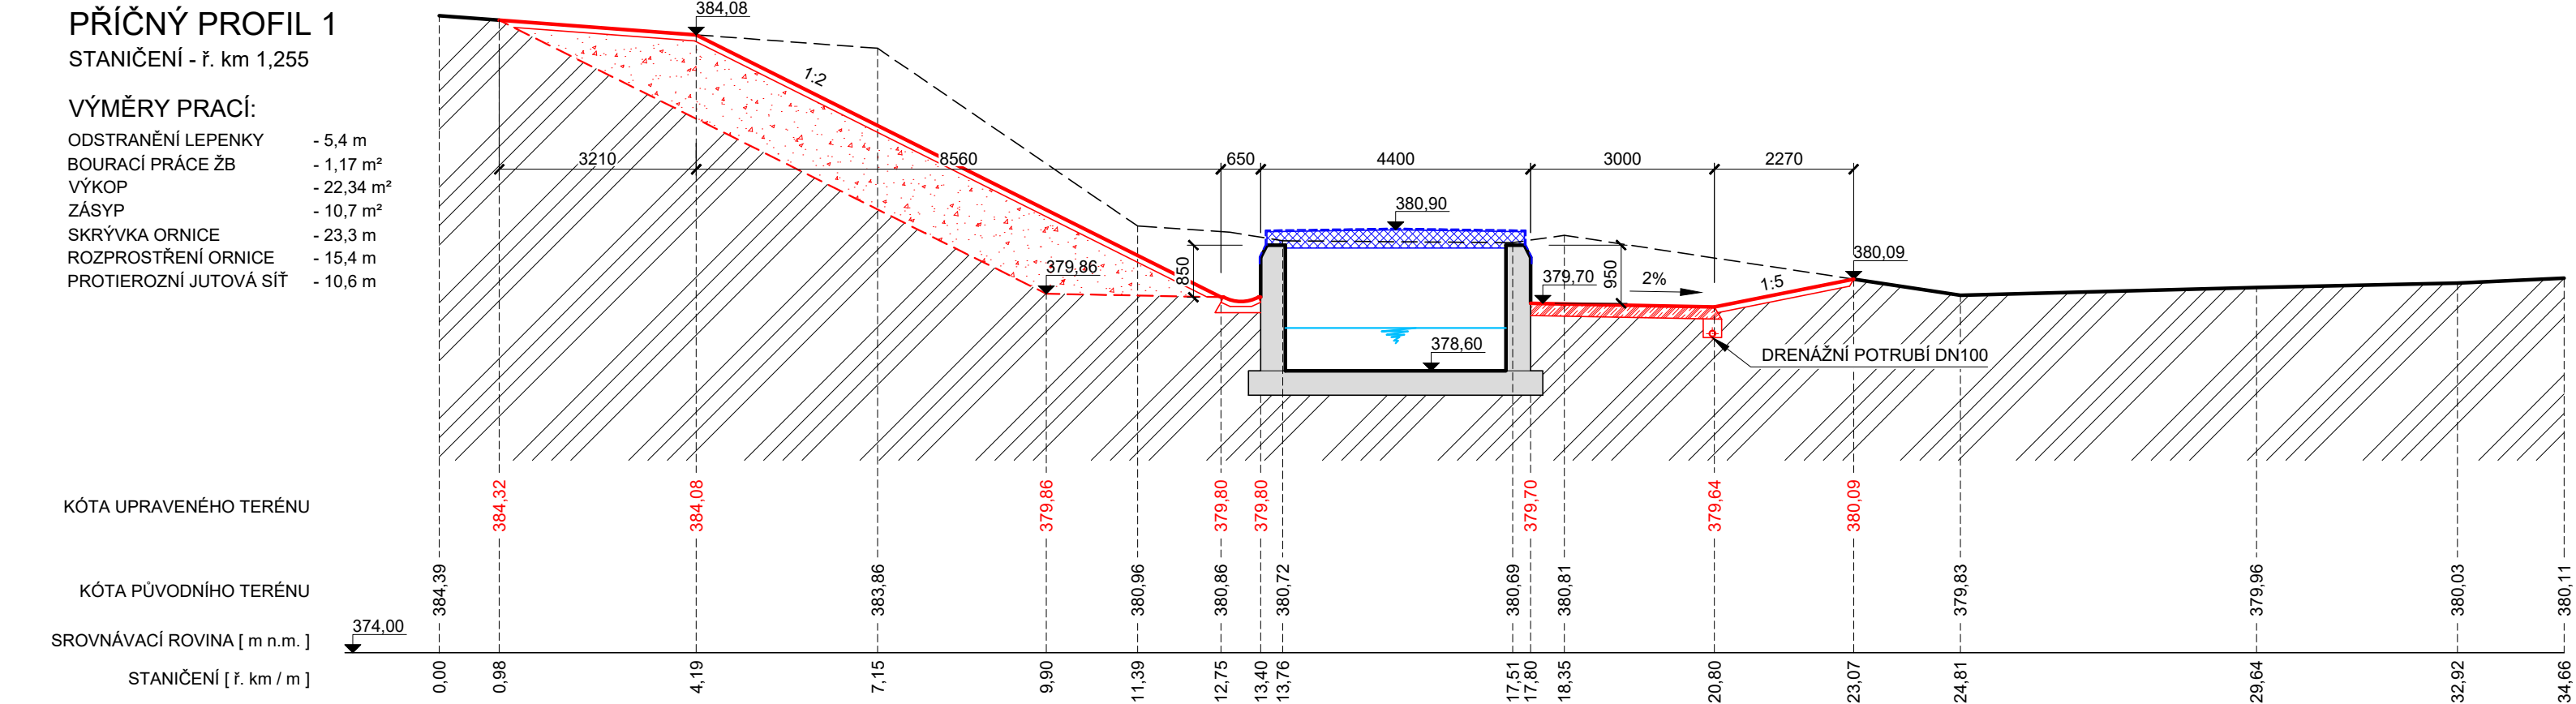

LEGENDA HMOT

- BOURÁNÍ ŽELEZEBETONOVÉ KONSTRUKCE
- KOMUNIKACE - VRSTVA ŠTĚRKODŘŤ - frakce 0-64 mm
- ZPĚTNÝ ZÁSYP
- STÁVAJÍCÍ ŽELEZEBETONOVÉ KONSTRUKCE
- ROSTLÝ TERÉN

VÝŠKOVÝ SYSTÉM BALŤ PO VYROVNÁNÍ

5			
4			
3			
2	ČISTOPIS	27.7.2021	Ing. T. DARIVČÁK
1	DRUHÉ VYDÁNÍ	28.5.2021	Ing. T. DARIVČÁK
0	PRVNÍ VYDÁNÍ	1.2.2021	Ing. T. DARIVČÁK
ZMĚNA Č.	POPIS ZMĚNY	PODPIS	PODPIS

VÝPRACOVÁNÍ
Ing. T. DARIVČÁK
P. JANOŮŠEK
Ing. J. ŠINTÁK
Ing. J. ŠINTÁK

KONTROLOVÁNÍ
Ing. J. ŠINTÁK
Ing. J. ŠINTÁK

ZODP. PROJ.
Ing. J. ŠINTÁK

HIP
Ing. J. ŠINTÁK

VP PROJEKTING s.r.o.
amaterská projektová a inženýrská kancelář
362 14 Kolová 2
IČO: 61676907, DIČ: CZ-61676907
SÍL - MAGISTRÁT MĚSTA CHOMUTOV / ODBOR ŽIVOTNÍHO PROSTŘEDÍ
tel.: 353 224 222, fax: 353 232 751

INVESTOR: PŮVODÍ OHŘE s.p., BEZRUČOVA 4219, 430 03 CHOMUTOV

STAVBA: PPV KP ZAHRADNÍ ODKRYTÍ KORYTA

FORMÁT: 10x4

ČÍSLO PARÉ:

ÚČEL: DSP+DPS

DATUM: 07/2021

MĚŘÍTKO: 1:100

kótováno v: mm

Č. ZAKÁZKY: VP 04-04/2018

OBSAH: DOKUMENTACE PRO STAVEBNÍ POVOLENÍ A PRO PROVEDENÍ STAVBY PŘÍČNÉ PROFILY 1-10

Č. VÝKRESU: D.1.01.2