



PPV KP ZAHRADNÍ - ODKRYTÍ KORYTA

TERÉNNÍ ÚPRAVY A OBSLUŽNÁ CESTA – PŮDORYS, ŘEZY M 1:25 / 250


DETAIL VYÚSTĚNÍ DRENÁŽE

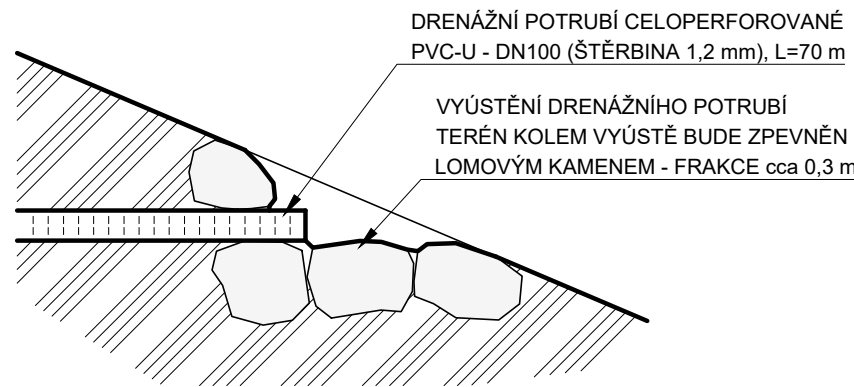


PŮDORYS OBSLUŽNÉ PLOCHY M1:250

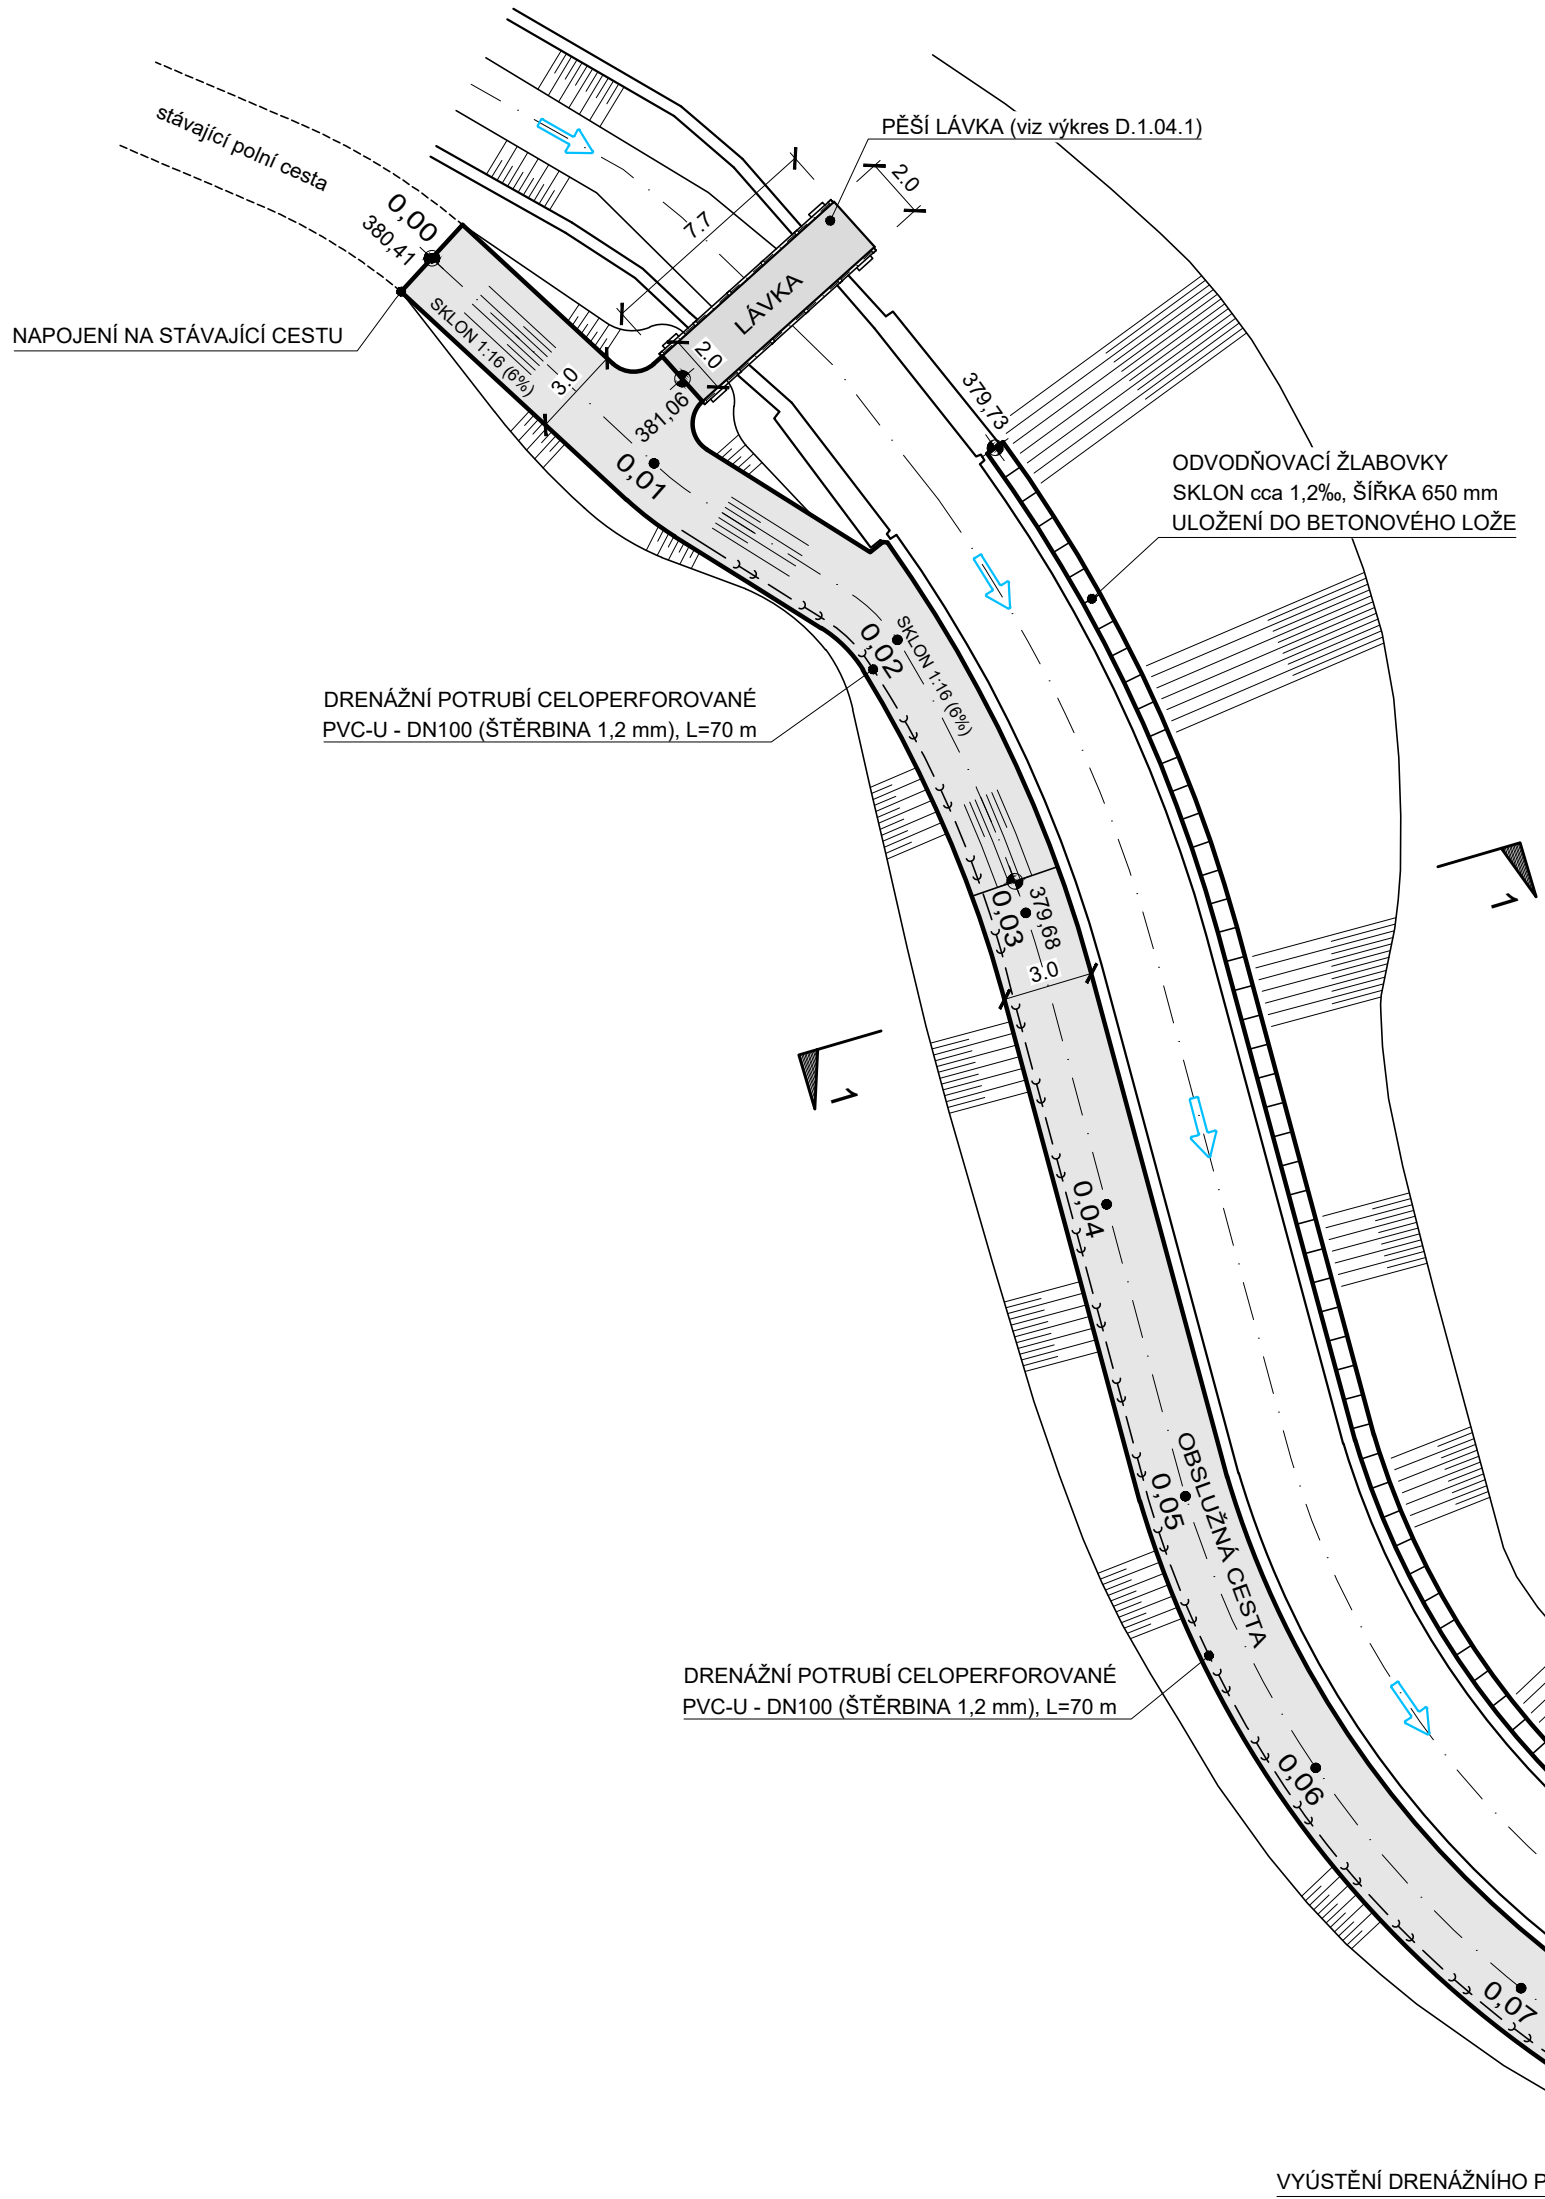


PŘÍČNÝ ŘEZ OBSLUŽNÉ PLOCHY 1-1 M 1:25

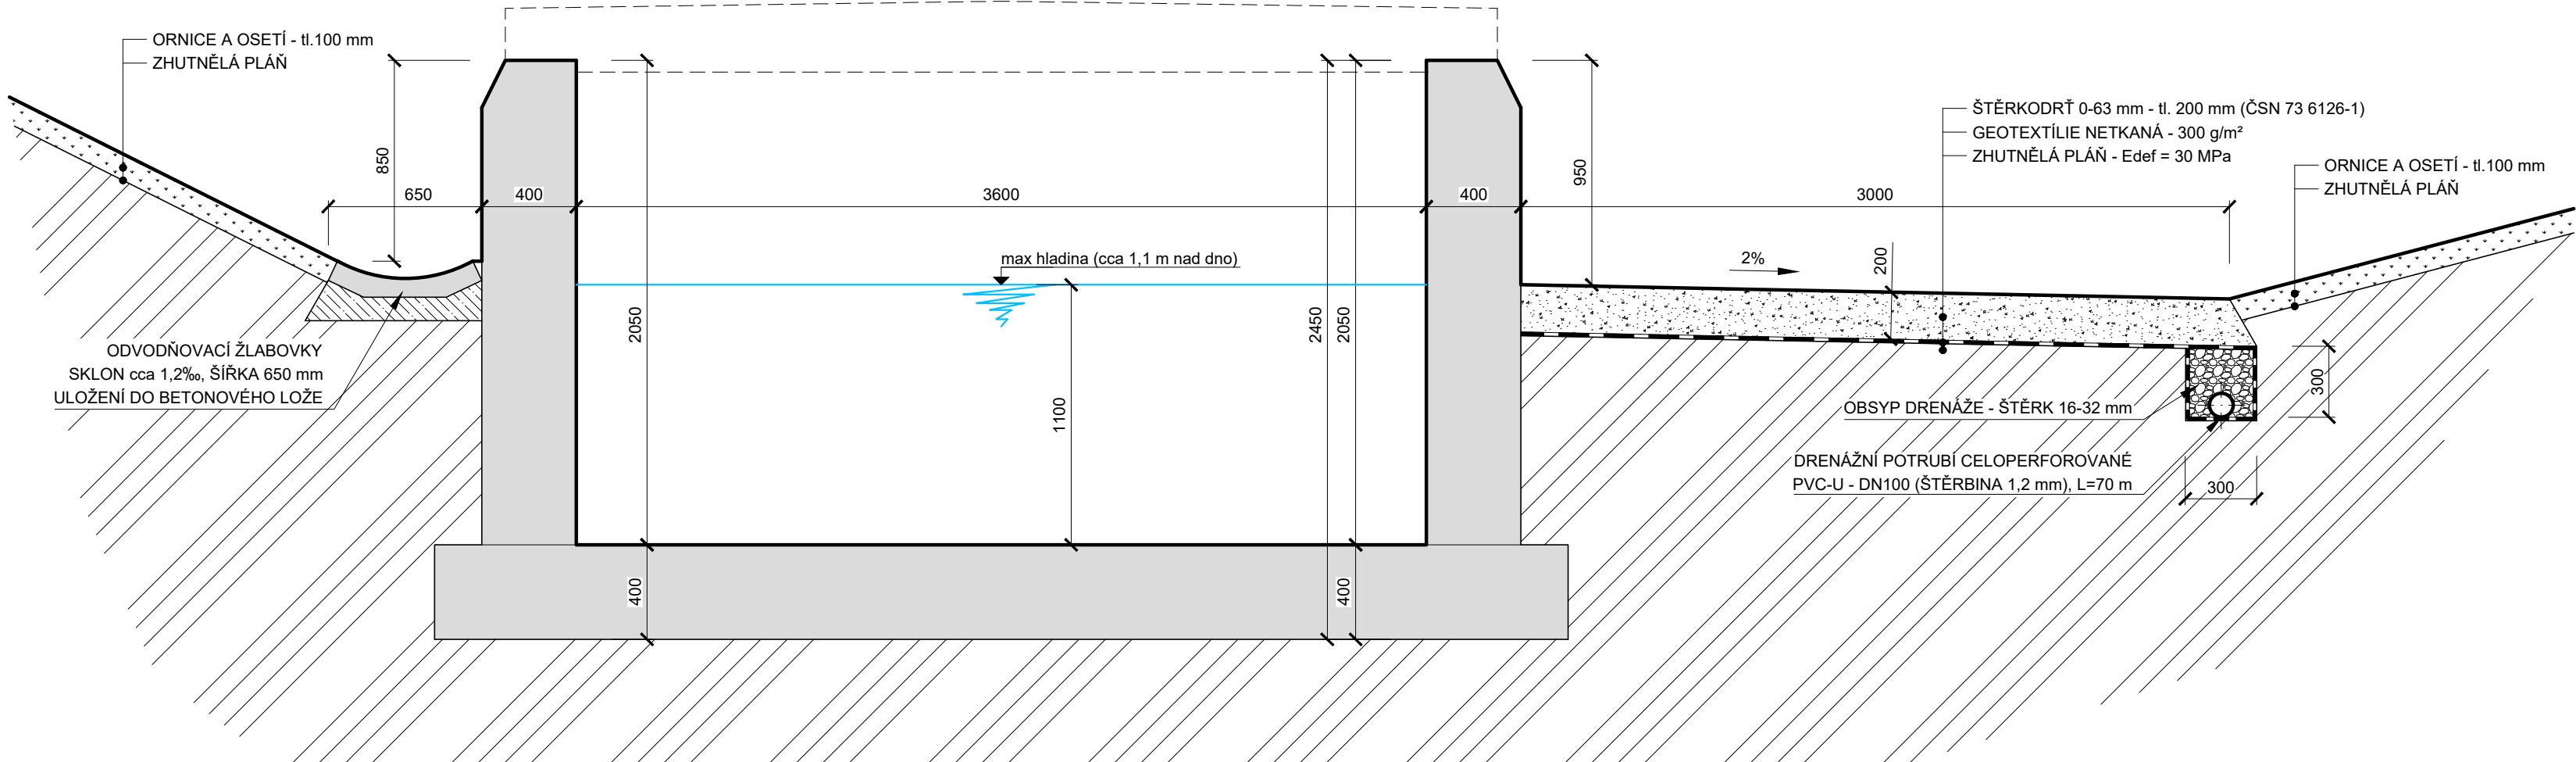


PŘÍČNÝ ŘEZ V MÍSTĚ NAPOJENÍ ŽLABOVEK DO KORYTA 2-2 M 1:25

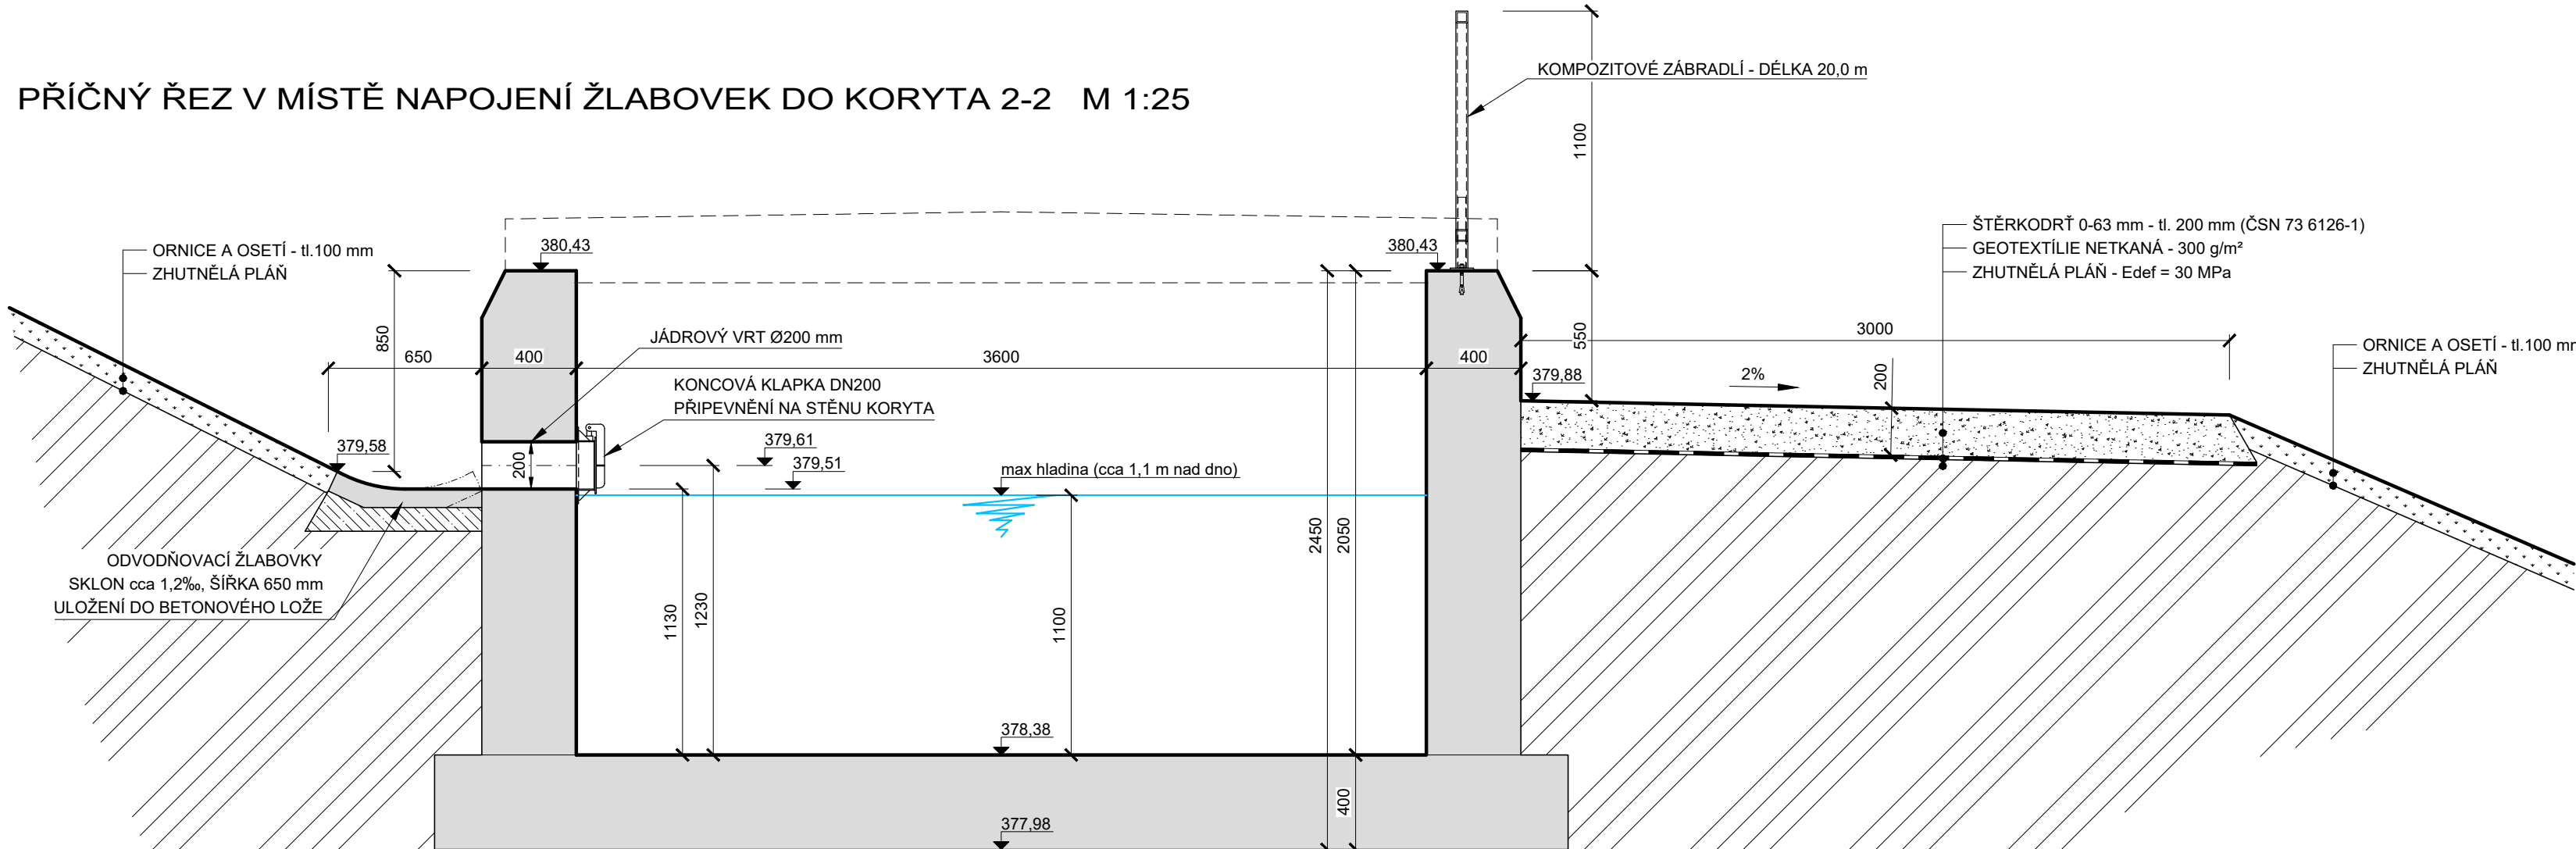

POHLED NA ZÁBRADLÍ Z OBSLUŽNÉ CESTY M 1:100

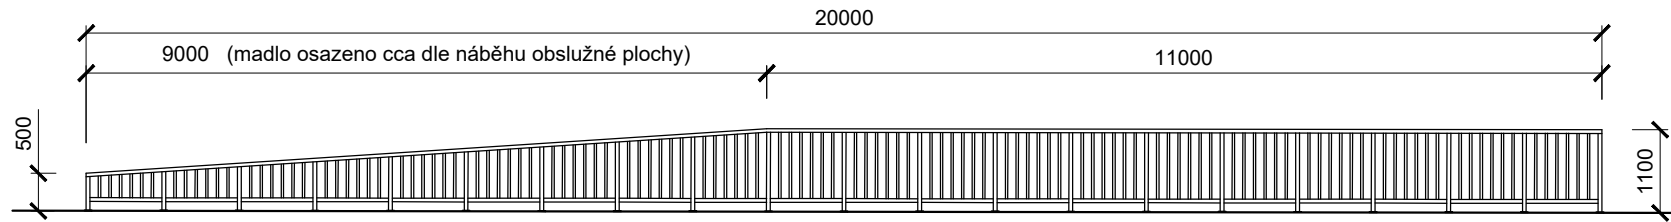

KOMPOZITOVÉ ZÁBRADLÍ (zatížení 1kN/m) M 1:10

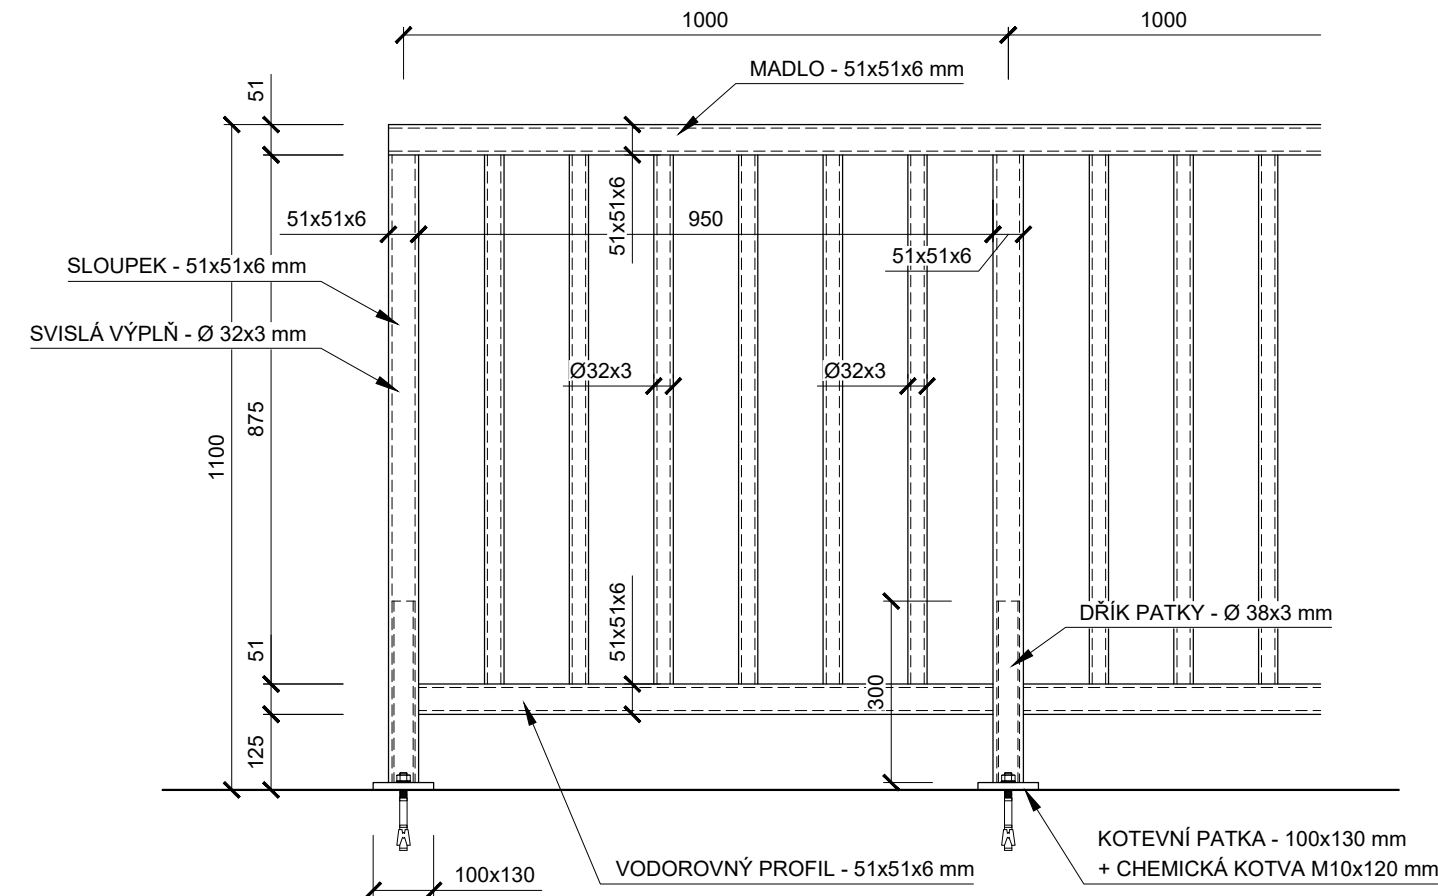

VÝPIS PRVKŮ A MATERIÁLU - KOMPOZITOVÉ ZÁBRADLÍ

POZICE	NÁZEV PRVKU	ROZMĚRY	MATERIÁL	JED. HMOT.	Ks	HMOTNOST
1	SLOUPEK	51x51x6 mm - L=1,05 m	KOMPOZIT	2,1 kg/bm	21	46,3 kg
2	MADLO	51x51x6 mm - L=2,0 m	KOMPOZIT	2,1 kg/bm	10	42,0 kg
3	SPOJKA MADLA	Ø 40x4 mm - L=0,3 m	KOMPOZIT	0,8 kg/bm	9	2,2 kg
4	VODOROVNÝ PROFIL	51x51x6 mm - L=0,95 m	KOMPOZIT	2,1 kg/bm	20	39,9 kg
5	SVISLÁ VÝPLŇ	Ø 32x3 mm - L=0,88 m	KOMPOZIT	0,5 kg/bm	120	52,8 kg
6	KOTEVNÍ PATKA	P6 100x130 mm	1.4301 (AISI 304)	47,1 kg/m²	21	12,86 kg
7	DRÍK PATKY	Ø 38x3 mm - L=0,3 m	1.4301 (AISI 304)	2,59 kg/bm	21	16,32 kg
8	CHEMICKÁ KOTVA	M10x120 mm	1.4301 (AISI 304)	-	42	6,3 kg
HMOTNOST KOMPOZITU CELKEM						183,2 kg
HMOTNOST OCELI CELKEM						35,48 kg

VÝPIS PRVKŮ ODVODNĚNÍ

POZICE	NÁZEV PRVKU	ROZMĚRY	MATERIÁL	MNOŽSTVÍ
1	ODVODŇOVACÍ ŽLABY - TBZ 50/65/16	B=650 mm, L=500 mm	PREFA BETON	360 ks
2	KONCOVÁ Klapka DN200 (nástěnná)	DN200 (kotvení 6x M8x100)	PE-HD + 1.4401	1 ks
3	DRENÁŽNÍ POTRUBÍ (celoperforované)	DN100 (štěrbina 1,2 mm)	PVC-U	70 m
	OBSYP DRENÁŽE - ŠTĚRK 16-32 mm	0,3 x 0,3 x 70 m	16-32 mm	6,3 m³

VÝŠKOVÝ SYSTÉM BALT PO VYROVNÁNÍ

5				
4				
3				
2	ČISTOPIS	27.7.2021	Ing.T.DARIVČÁK	<i>Darivčák</i>
1	DRUHÉ VYDÁNÍ	28.5.2021	Ing.T.DARIVČÁK	<i>Darivčák</i>
0	PRVNÍ VYDÁNÍ	1.2.2021	Ing.T.DARIVČÁK	<i>Darivčák</i>
ZMĚNA Č.	POPIS ZMĚNY	DATUM	KONTROLOVAL	PODPIS

VYPRACOVAL Ing.T.DARIVČÁK <i>Darivčák</i>	KONTROLOVAL P.JANOUŠEK <i>Janoušek</i>	ZODP.PROJ. Ing.J.ŠINTÁK <i>Šinták</i>	HIP Ing.J.ŠINTÁK <i>Šinták</i>	VP PROJEKTING s.r.o. autorizovaný projektant a inženýrská kancelář 362 14 Kolová 2 IČO: 63676907, DIČ: CZ-63676907 tel.: 353 228 222, fax: 353 232 751
SLŮ. - MAGISTRÁT MĚSTA CHOMUTOV - ODBOR ŽIVOTNÍHO PROSTŘEDÍ				FORMÁT 10x44
INVESTOR: POVOŘÍ OHŘE s.p., BEZRUCHOVA 4219, 430 03 CHOMUTOV				ÚČEL DSP+DPS
STAVBA: PPV KP ZAHRADNÍ ODKRYTÍ KORYTA				DATUM 07/2021
OBSAH: DOKUMENTACE PRO STAVEBNÍ POVOLENÍ A PRO PROVÁDĚNÍ STAVBY				MEŘÍTKO 1:25 / 250
TERÉNNÍ ÚPRAVY A OBSLUŽNÁ CESTA – PŮDORYS, ŘEZY				Č. VÝKRESU D.1.03.1