


PPV KP ZAHRADNÍ - ODKRYTÍ KORYTA


FÁZE VÝSTAVBY M 1:200

1.ETAPA VÝSTAVBY

VZOROVÝ ŘEZ

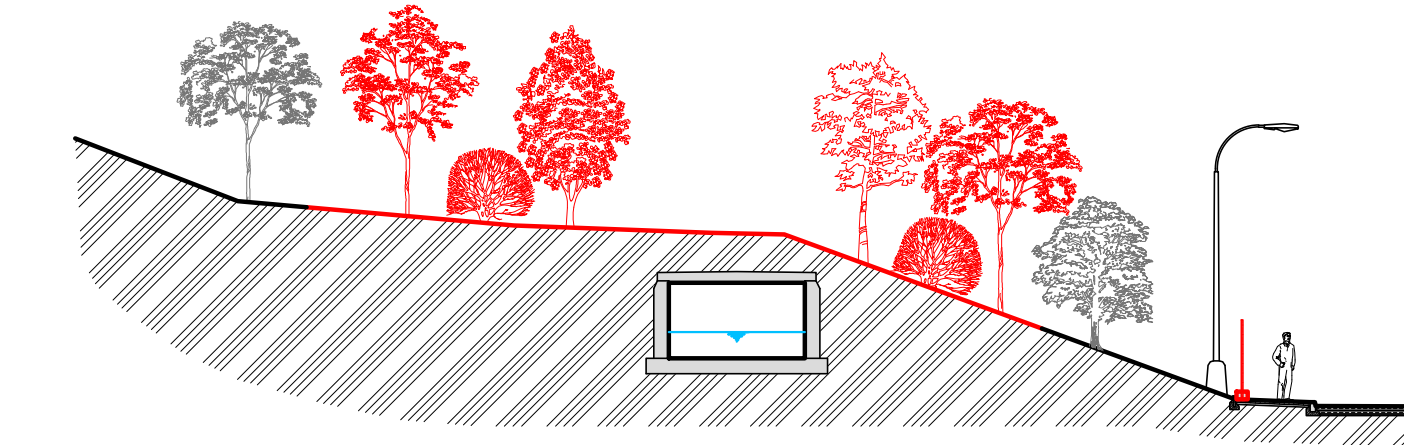

SITUAČNÍ SCHÉMA

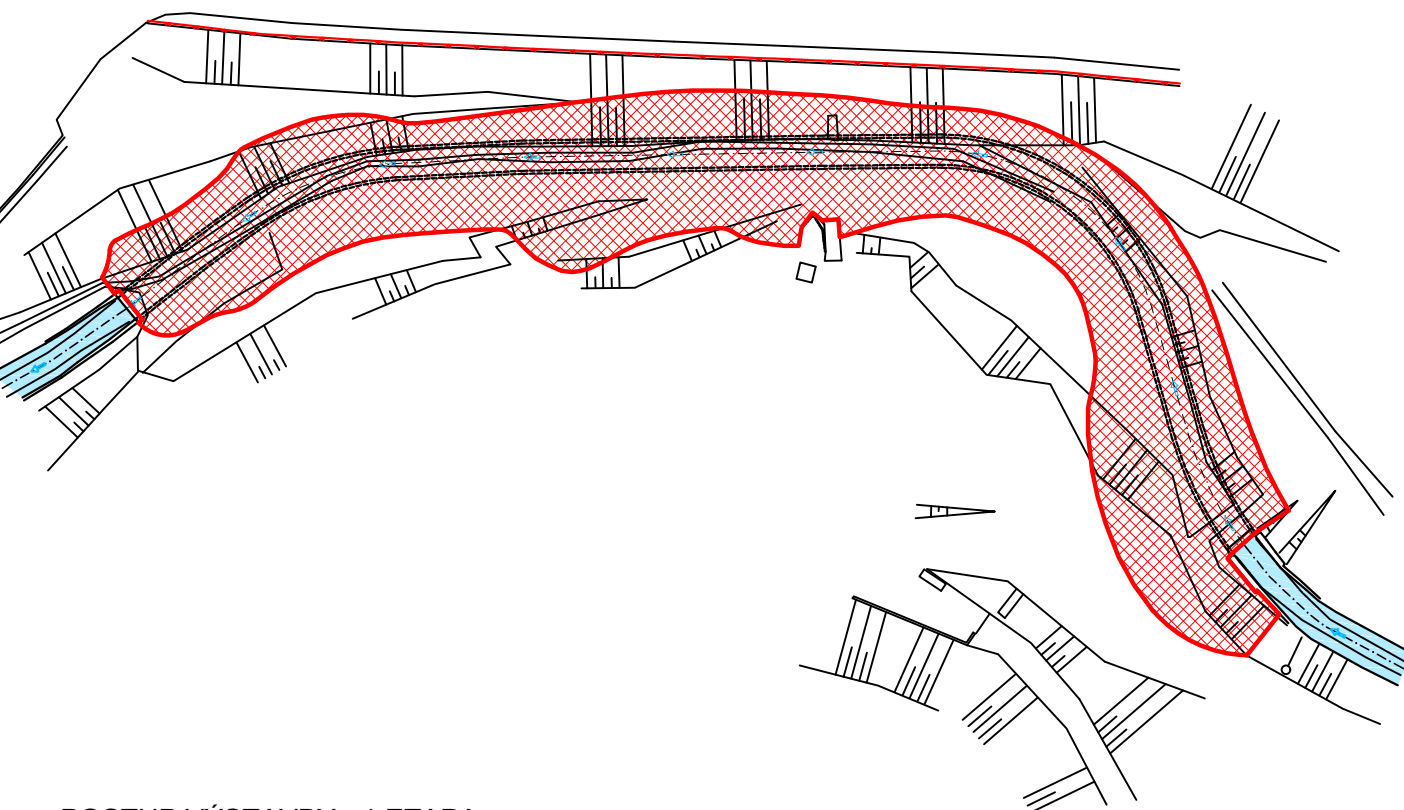


POSTUP VÝSTAVBY - 1.ETAPA


1. VYTVOŘENÍ DOČASNÉHO PŘÍJEZDU NA STAVENIŠTĚ
2. UMÍSTĚNÍ ZÁZEMÍ STAVENIŠTĚ
3. UMÍSTĚNÍ OCHRANNÉ BARIÉRY KOLEM CHODNÍKU V ULICI ZAHRADNÍ
4. VYTÝČENÍ INŽENÝRSKÝCH SÍTÍ V ZÁJMOVÉ OBLASTI
5. VYTÝČENÍ OSY PŘÍVADĚČE V KRYTÉM ÚSEKU
6. STRŽENÍ ORNICE, KÁČENÍ STROMŮ A NALETOVÝCH DŘEVIN

2.ETAPA VÝSTAVBY

VZOROVÝ ŘEZ

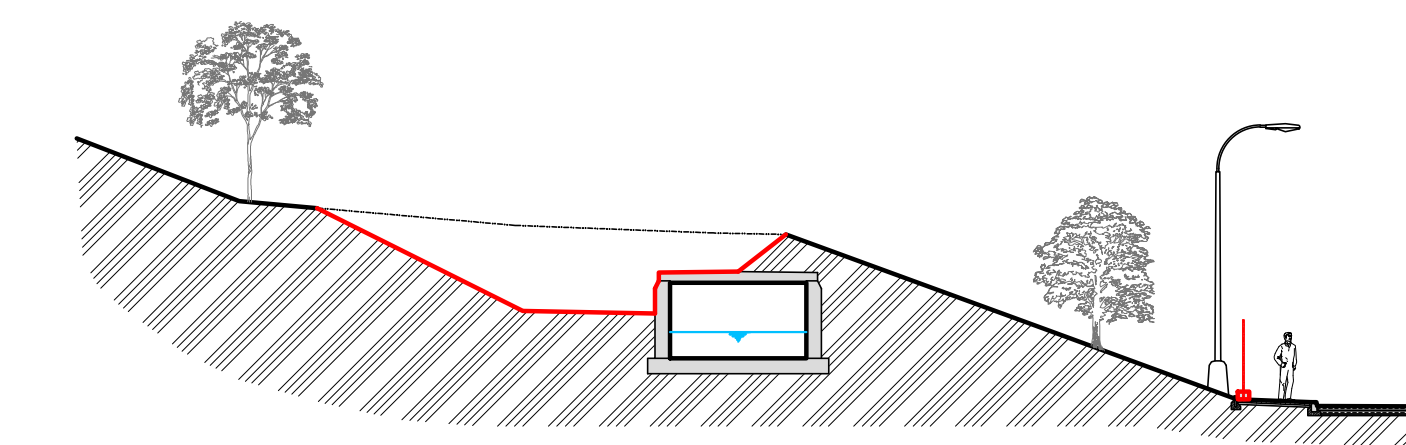

SITUAČNÍ SCHÉMA

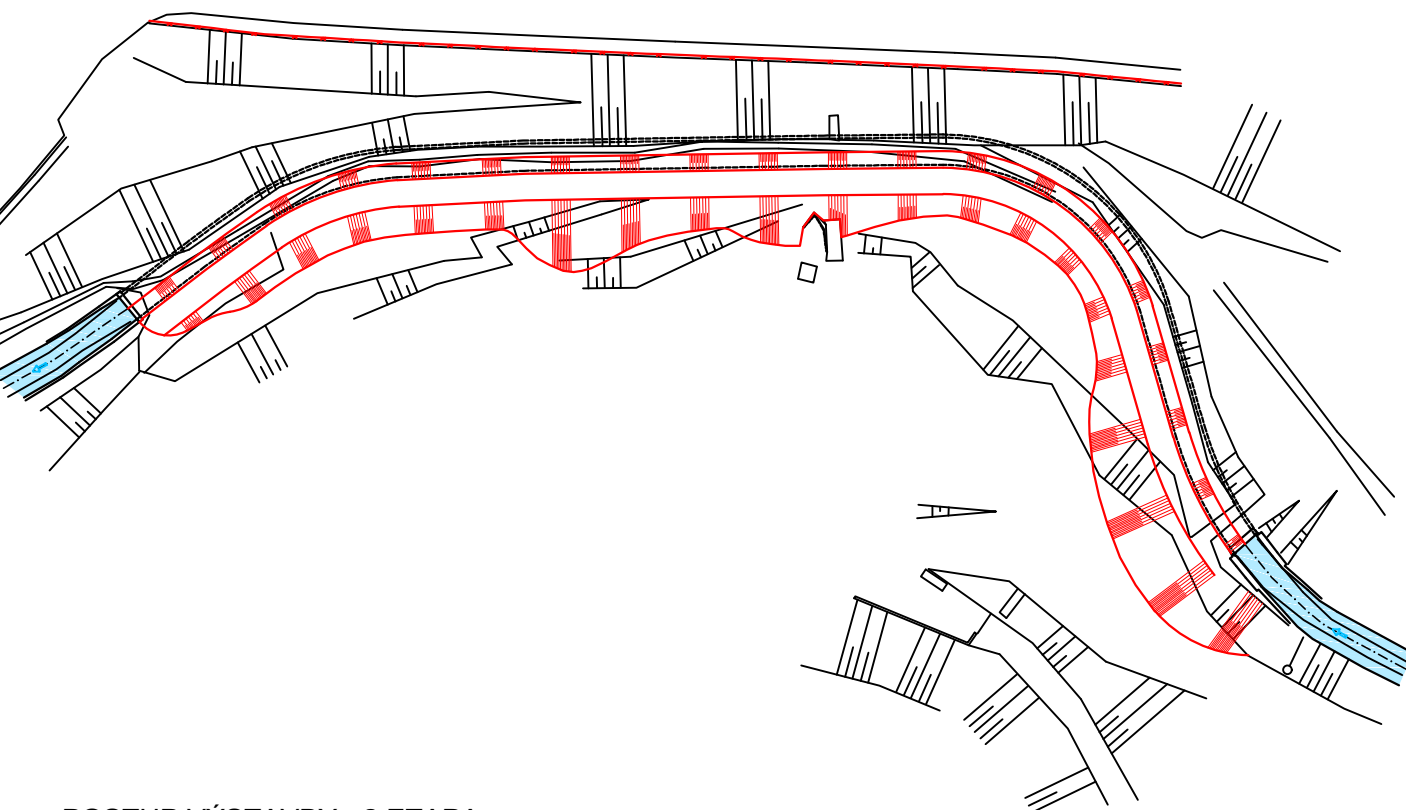


POSTUP VÝSTAVBY - 2.ETAPA


1. ZAHÁJENÍ VÝKOPOVÝCH PRACÍ NA LEVÉM BŘEHU KORYTA KRYTÉHO PŘÍVADĚČE
2. VÝKOPOVÉ PRÁCE ZAHNULÍ VYTVOŘENÍ DOČASNÉ OBSLUŽNÉ CESTY NA LEVÉM BŘEHU A PŘÍSLUŠNÉ SVAHOVÁNÍ
3. ODKOP ZEMINY NAD KRYTOU ČÁSTÍ PŘÍVADĚČE V DOSAHU STAVEBNÍCH MECHANISMŮ

3.ETAPA VÝSTAVBY

VZOROVÝ ŘEZ

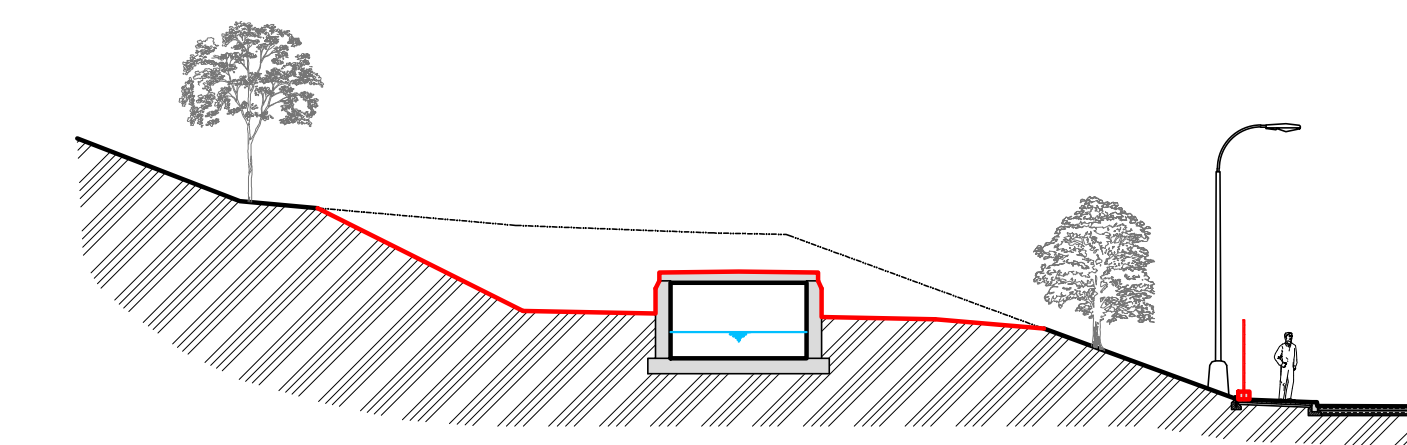

SITUAČNÍ SCHÉMA

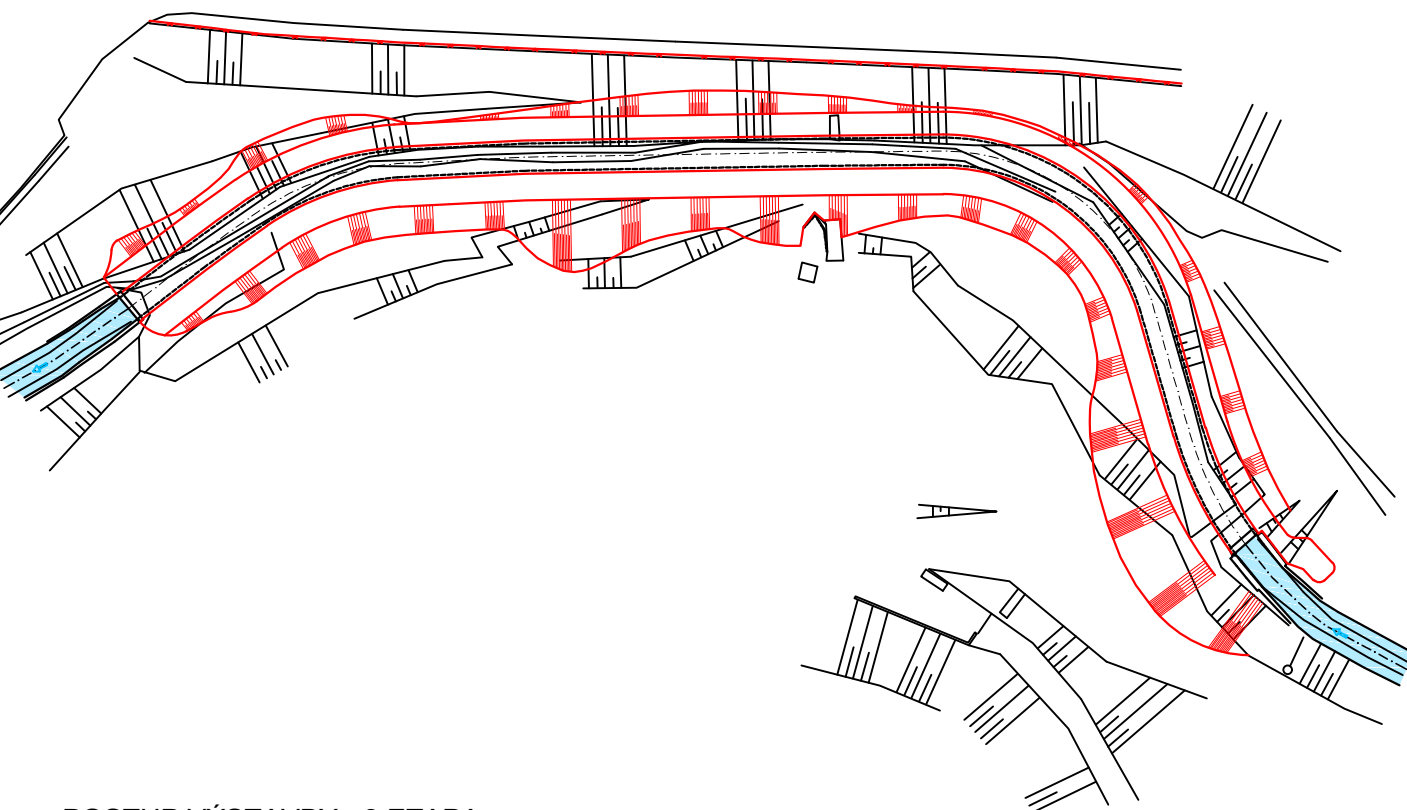


POSTUP VÝSTAVBY - 3.ETAPA


1. VYTVOŘENÍ DOČASNÉHO PŘECHODU PŘES KORYTO PŘED VTOKEM DO KRYTÉ ČÁSTI
2. ZAHÁJENÍ VÝKOPOVÝCH PRACÍ NA PRÁVÉM BŘEHU KORYTA KRYTÉHO PŘÍVADĚČE
3. VÝKOPOVÉ PRÁCE ZAHNULÍ VYTVOŘENÍ TRVALÉ OBSLUŽNÉ CESTY NA PRÁVÉM BŘEHU A PŘÍSLUŠNÉ SVAHOVÁNÍ
4. ODKOP ZBYVAJÍCÍ ZEMINY NAD KRYTOU ČÁSTÍ PŘÍVADĚČE

4.ETAPA VÝSTAVBY

VZOROVÝ ŘEZ

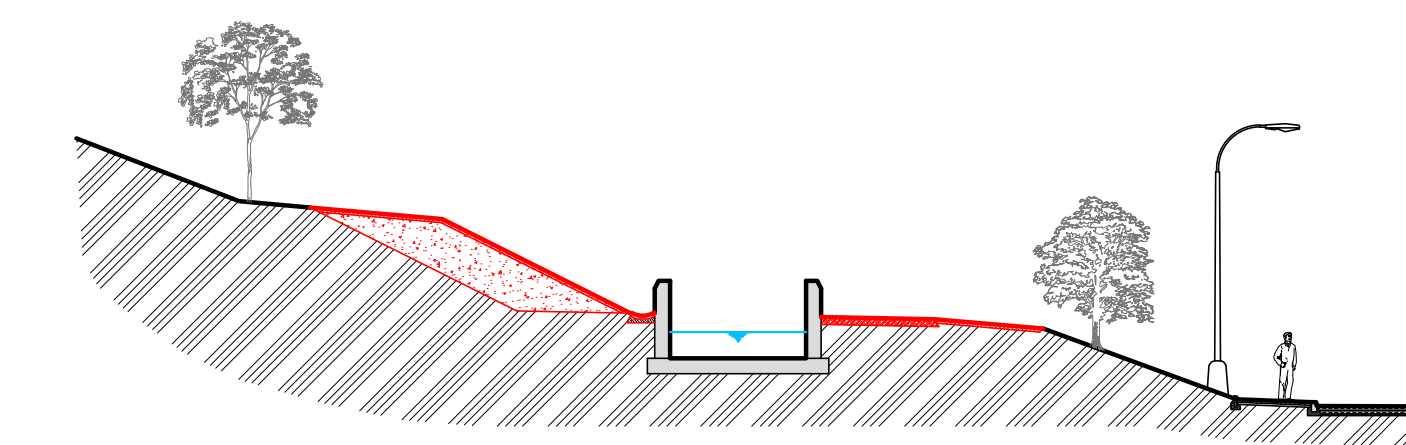


SITUAČNÍ SCHÉMA

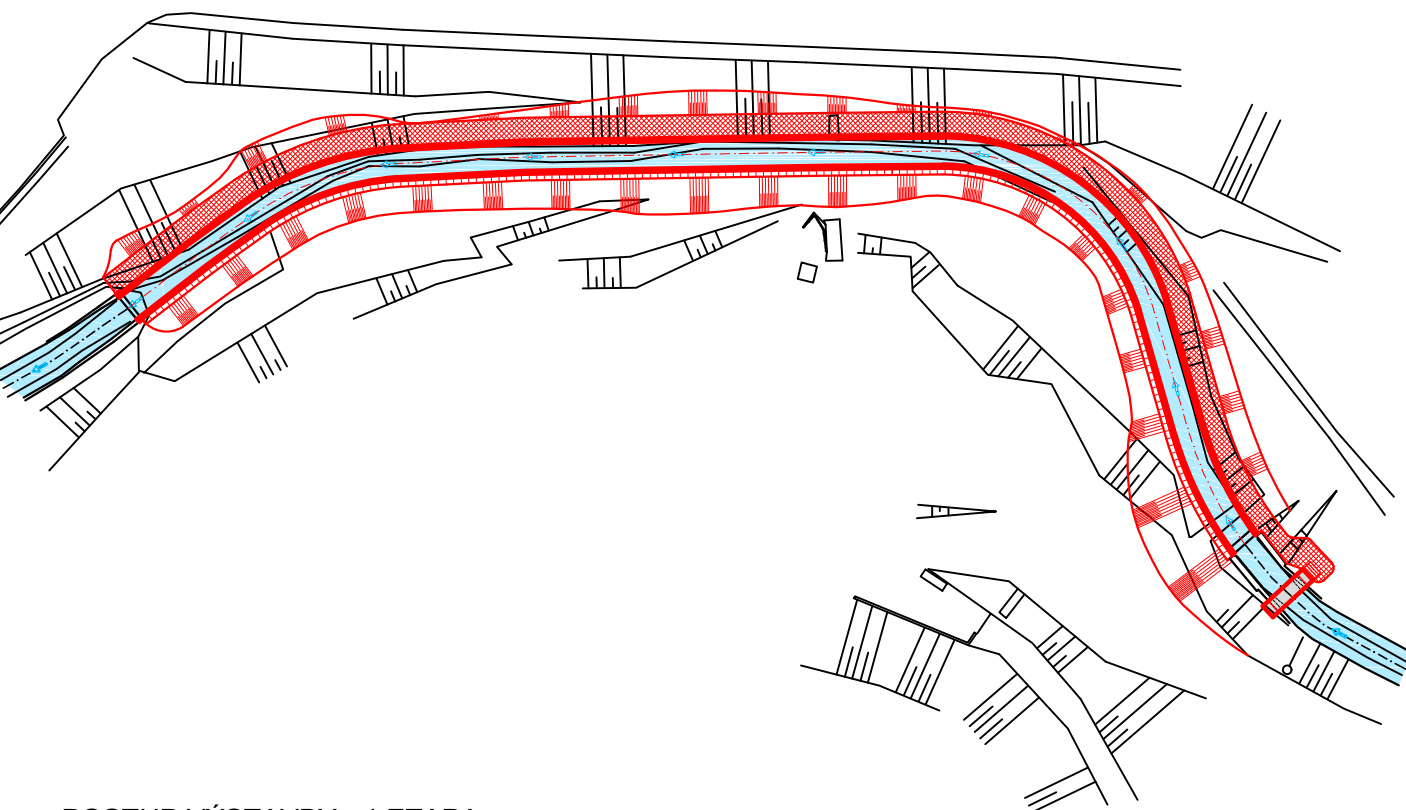

POSTUP VÝSTAVBY - 4.ETAPA

1. VYBOURÁNÍ PREFABRIKOVANÉ KONSTRUKCE STROPU KRYTÉ ČÁSTI PŘÍVADĚČE
2. ZRUŠENÍ DOČASNÉ OBSLUŽNÉ KOMUNIKACE NA LEVÉM BŘEHU, ZÁSYP, SVAHOVÁNÍ, OSAZENÍ ŽLABOVEK
3. OSAZENÍ PĚŠÍ LÁVKY
4. ROZPROSTŘENÍ ORNICE A OSETÍ
5. ODSTRANĚNÍ ZÁZEMÍ STAVENIŠTĚ
6. ODSTRANĚNÍ OCHRANNÉ BARIÉRY KOLEM CHODNÍKU V ULICI ZAHRADNÍ
7. ZRUŠENÍ DOČASNÉHO PŘÍJEZDU NA STAVENIŠTĚ (PŘÍPADNÁ OPRAVA OBCENÍCH KOMUNIKACÍ)

5				
4				
3				
2	ČISTOPIS	27.7.2021	Ing.T.DARIVČÁK	<i>Darivčák</i>
1	DRUHÉ VYDÁNÍ	28.5.2021	Ing.T.DARIVČÁK	<i>Darivčák</i>
0	PRVNÍ VYDÁNÍ	1.2.2021	Ing.T.DARIVČÁK	<i>Darivčák</i>
ZMĚNA Č.	POPIS ZMĚNY	DATUM	KONTROLOVAL	PODPIS

VYPRACOVAL	KONTROLOVAL	ZODP.PROJ.	HIP	 <div>VP PROJEKTING s.r.o. autorizovaná projekční a inženýrská kancelář 362 14 Kolová 2 IČO: 63676907, DIČ: CZ-63676907 ☎ tel.: 353 228 222, fax.: 353 232 751</div>		
Ing.T.DARIVČÁK	P.JANOUŠEK	Ing.J.ŠINTÁK	Ing.J.ŠINTÁK			
<i>Darivčák</i>	<i>Janoušek</i>	<i>Šinták</i>	<i>Šinták</i>			
St.Ú. - MAGISTRÁT MĚSTA CHOMUTOV - ODBOR ŽIVOTNÍHO PROSTŘEDÍ						
INVESTOR: POVODÍ OHŘE s.p., BEZRUČOVA 4219, 430 03 CHOMUTOV						
STAVBA : <div>PPV KP ZAHRADNÍ ODKRYTÍ KORYTA</div>				FORMÁT	5xA4	ČÍSLO PARÉ
				ÚČEL	DSP+DPS	
				DATUM	07/2021	
				MĚŘITKO	1:200	
				kótováno v	m	
OBSAH: DOKUMENTACE PRO STAVEBNÍ POVOLENÍ A PRO PROVÁDĚNÍ STAVBY FÁZE VÝSTAVBY				Č.ZAKÁZKY	VP 04-04/2018	ČÍSLO PARÉ
				Č.VÝKRESU	D.1.01.5	