


TABULKA MÍSTNOSTÍ STÁVAJÍCÍ STAV 1.NP		
Č.	NÁZEV MÍSTNOSTI	PLOCHA (m2)
101	POKOJ	14,94
102	POKOJ	20,13
103	KUCHYŇ	16,01
104	PŘEDSÍŇ	5,13
105	KOUPELNA	2,75
106	SCHODY	3,80
		62,77 m²

LEGENDA:

- BOURANÉ KONSTRUKCE
- DEMOLOVANÉ ZAŘÍZENÍ / VYBAVENÍ

POZNÁMKY:

- PŘÍČKY JE MOŽNO BOURAT AŽ PO PROVEDENÍ DEMOLIC PŘÍČEK VE VYŠŠÍM PODLAŽÍ A PO PROVEDENÍ ZAJIŠŤOVACÍCH KONSTRUKCÍ.
-

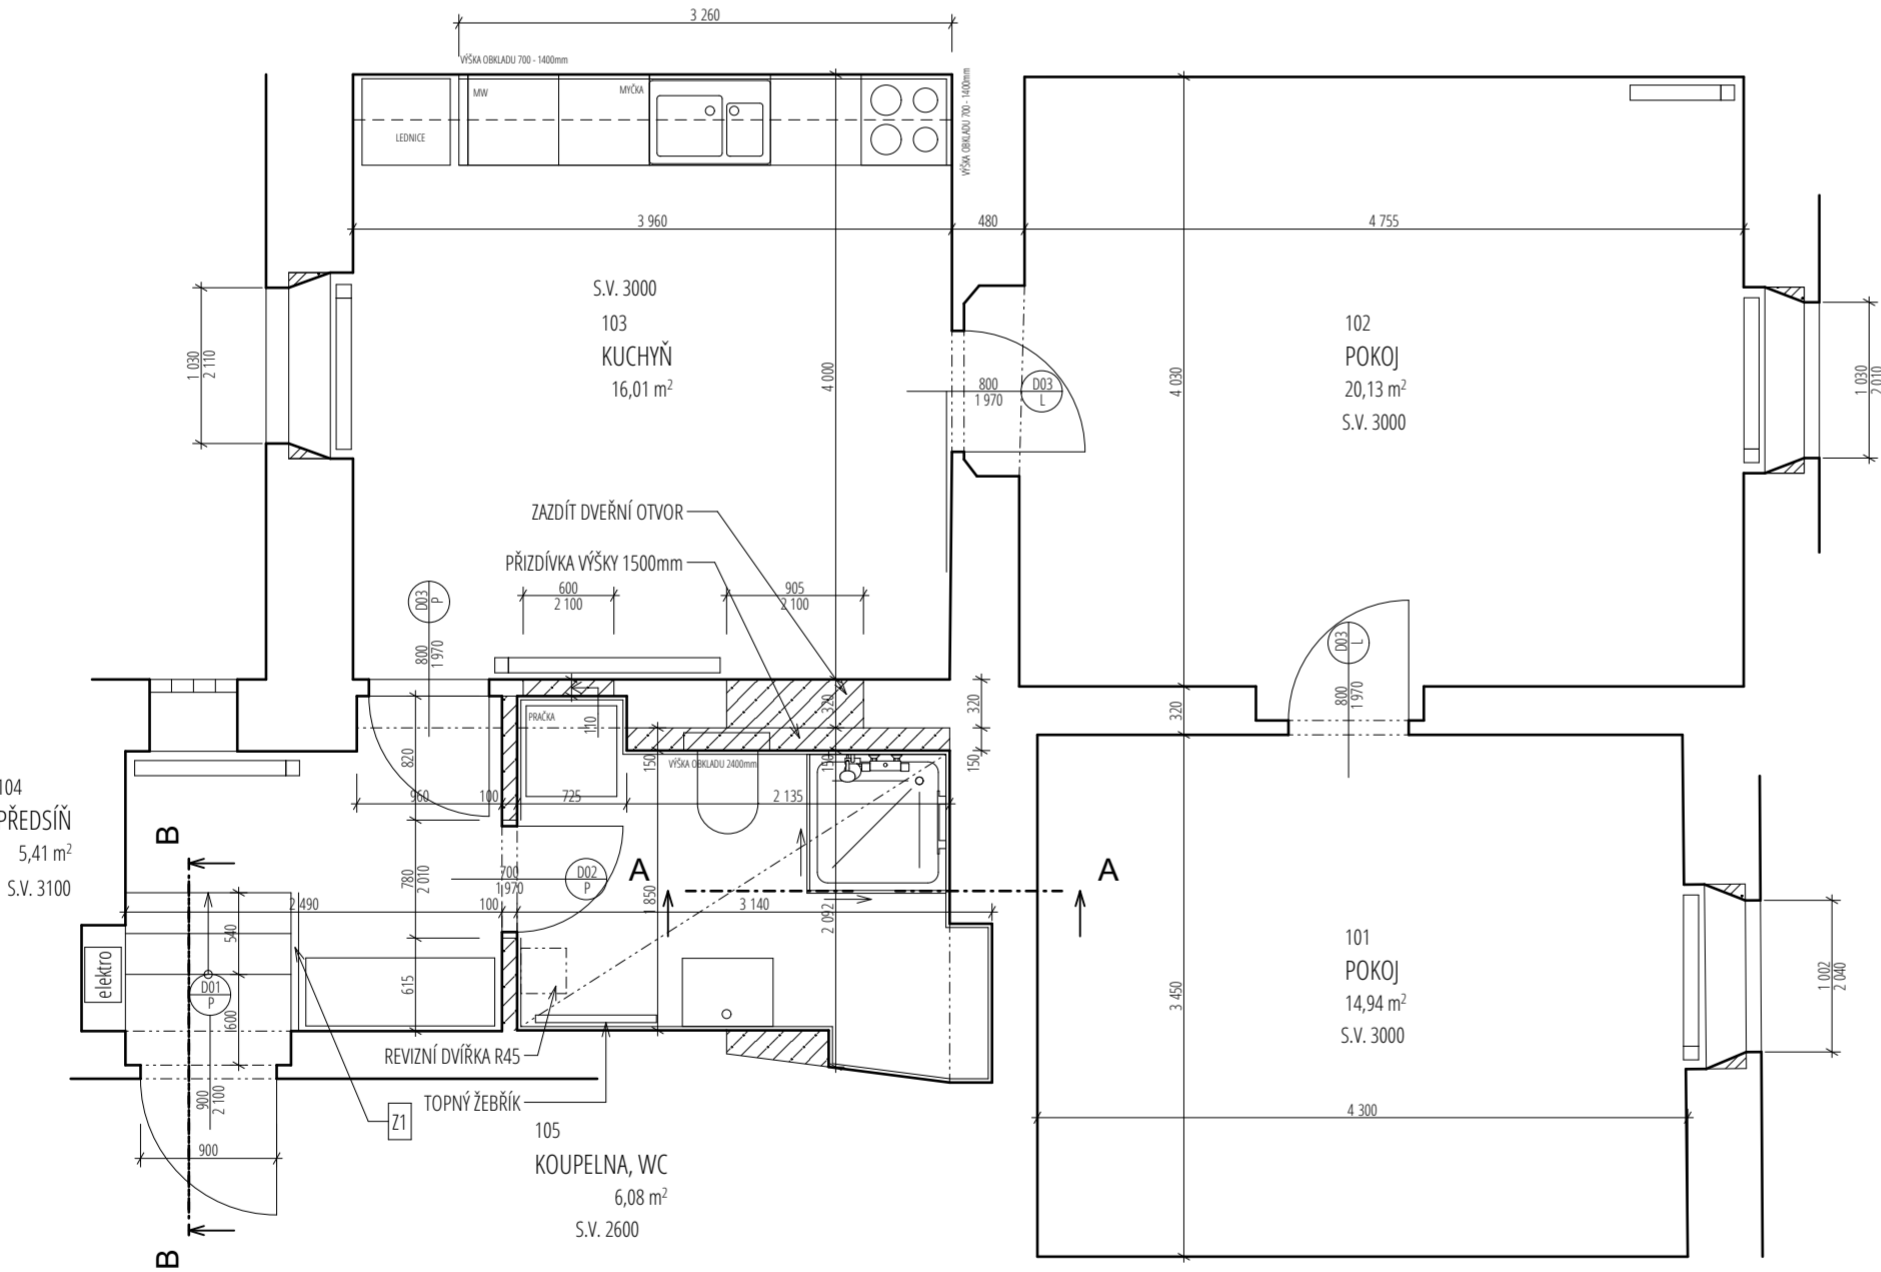

LEGENDA:

- STÁVAJÍCÍ KONSTRUKCE
- ZDIVO PLYNOSILIKÁT
- BETONOVÉ KONSTRUKCE
- NÁSYP KERAMZIT 4/8
- TEPELNÉ IZOLAČNÍ ZDIVO PLYNOSILIKÁT NAPŘ. YTONG MULTIPOR

TABULKA MÍSTNOSTÍ 1NP					
Č.	NÁZEV MÍSTNOSTI	PLOCHA (m2)	SKLADBA	PODLAHA	STROP
101	POKOJ	14,94	S-04	DŘEVĚNÉ PARKETY	BÍLÁ MALBA
102	POKOJ	20,13	S-04	DŘEVĚNÉ PARKETY	BÍLÁ MALBA
103	KUCHYŇ	16,01	S-04	DŘEVĚNÉ PARKETY	BÍLÁ MALBA
104	PŘEDSÍŇ	5,41	S-03 / STÁVAJÍCÍ	KERAMICKÁ DLÁŽBA	BÍLÁ MALBA
105	KOUPELNA, WC	6,08	S-01	KERAMICKÁ DLÁŽBA	SDK RED + GREEN + BÍLÁ MALBA
		62,57 m²			



REVIZE / REVISION: 01-PP DATUM / DATE: Prohlášení

INVESTOR / DEVELOPER: POVOŘÍ VLTAVY STÁTNÍ PODNIK Holečkova 3178/8, 150 00 Praha 5 IČ: 7088 9953

HLAVNÍ PROJEKTANT / GENERAL DESIGNER



ARCHITEKT PROJEKTU / ARCHITECT

VEDENÍ PROJEKTU / PROJECT LEADER

PROJEKTANT ČÁSTI / DESIGNER



KONTROLA/CHECK

VYKRAOVAL/DRAFTER

HLAVNÍ PROJEKTANT / GENERAL DESIGNER

MVRF architekti s.r.o.
Petrská 1426/1, 110 00 Praha 1
tel.: +420 604 322 364
e-mail: michal@mvrfa.cz

Ing. arch. M. VOTRUBA

Ing. F. ROZŠÍVAL

MVRF architekti s.r.o.
Petrská 1426/1, 110 00 Praha 1
tel.: +420 604 466 326
e-mail: filip@mvrfa.cz

Ing. arch. M. VOTRUBA

Ing. F. ROZŠÍVAL

ČÍSLO ŽÁKOVY / JOB NUMBER

2020008

STUPĚŇ / PHASE

DPS

DATUM / DATE

11 / 2020

MĚŘÍTKO / SCALE

1:50

NAČE / PROJECT

VD MIŘEJOVICE REKONSTRUKCE BYTU
ŽAGAROLSKÁ 59, 277 51 NELAHOZEVE
K.Ú. NELAHOZEVE - 702790, Č. PARC. 97

STUPĚŇ / PHASE

PD K PROVEDENÍ STAVBY

ČÁSTI/PART

ARCHITEKTONICKO STAVEBNÍ

Č. VÝKRESU / DRAWING NUMBER

D.1.1.02

JMÉNO VÝKRESU/TITLE

BYT - DEMOLICE, NÁVRH

DOKUMENTACE BYLA ZPRACOVÁNA ATELIEREM MVRF ARCHITEKTI S.R.O. A JE CHRÁNĚNA PODLE ZÁKONA Č. 121/2000 Sb.
NENÍ POUŽITO JEJÍ ÚČETI, PORUŠOVÁNÍ REPRODUKCE, ANI JAKÉKOLI ÚPRAVY BEZ SOUHLASU MVRF ARCHITEKTI S.R.O.