





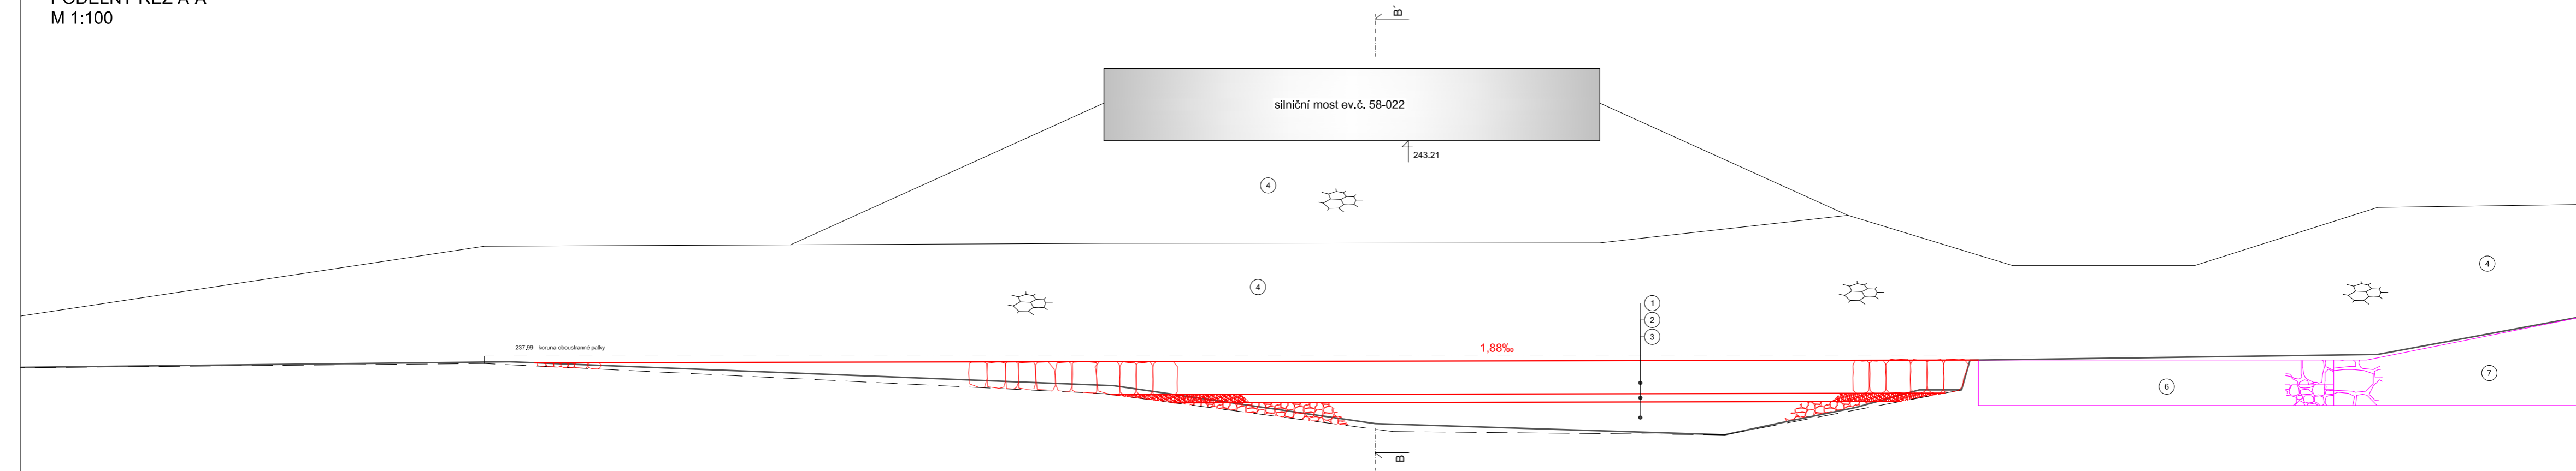

PODÉLNÝ ŘEZ A-Á  
M 1:100

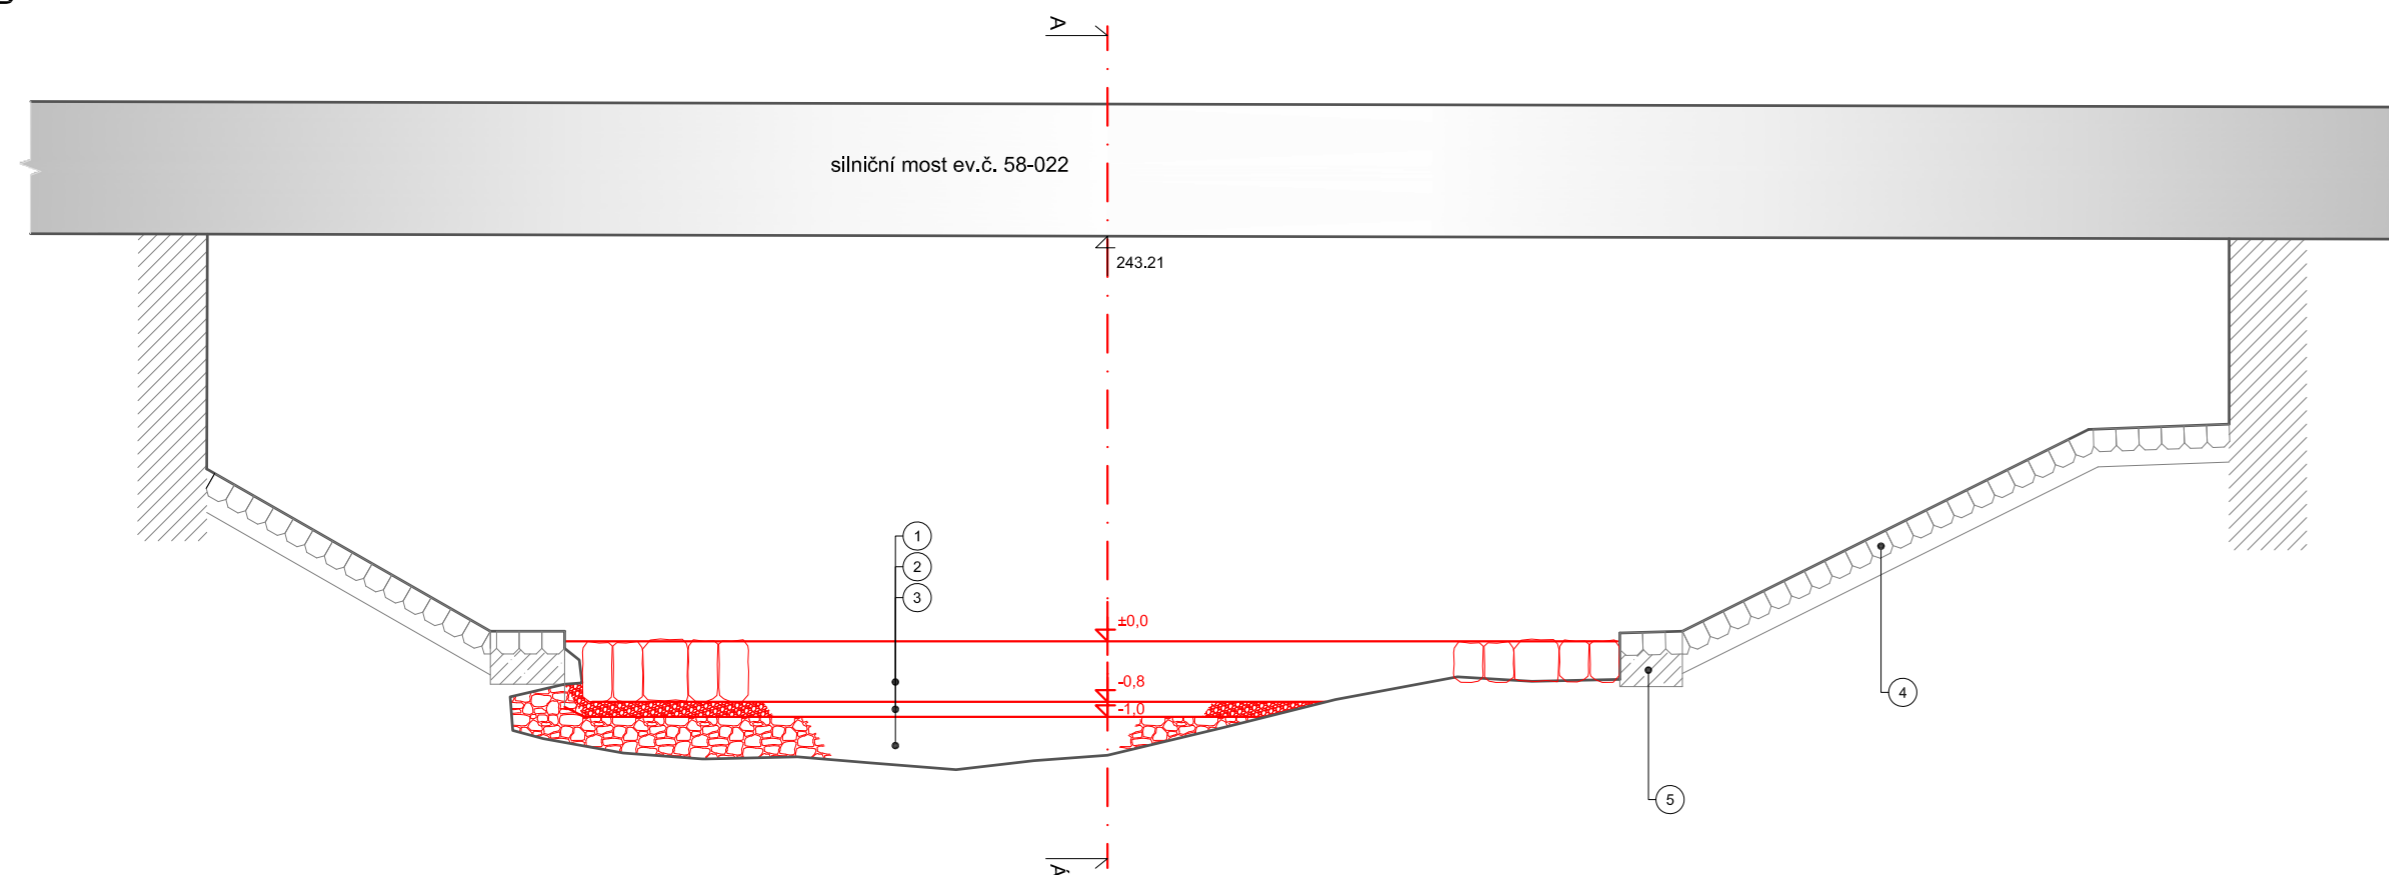

PŘÍČNÝ ŘEZ B-B'  
M 1:100




Legenda čar:

-  zaměřený terén  
 původní konstrukce dle PD z r.1966  
 stávající konstrukce  
 návrh

Legenda:

- |   |  |
|---|--|
| 1 | rovnanina z lomového kamene, uložená na štět, s prošťerkováním, přecházející v pohoz lomovým kamenem |
| 2 | drcené kamenivo fr. 63-125, tl. vrstvy 200 mm  |
| 3 | zához z lomového kamene, hm. do 200 kg, s prošťerkováním   |
| 4 | stávající dlažba z lom. kamene tl. 300 mm do betonu tl. 200 mm                                       |
| 5 | stávající patka 1000 x 700 mm  |
| 6 | stávající vrstvený kamenný zához ø300 mm a ø500 mm prolitý betonem                                   |
| 7 | stávající těžký kamenný zához prolitý betonem  |

Výškový systém: B.p.v.  
Souřadnicový systém: JTSK

 <p>Povodí Odry státní podnik</p> <p>oddělení projektce Varenská 49, 701 26 Ostrava 1 tel. 596 657 111</p>	PROJEKTANT: Ing. Jiří Skalník	SOUPRAVA          DATUM: březen '22
	ZODPOVĚDNÝ PROJEKTANT: Ing. Dalibor Rajnoch	
	VEDOUCÍ ODĚLENÍ: Ing. Dalibor Rajnoch	
	VEDOUCÍ ODBORU: Ing. Jiří Skalník	
Lubina – Petřvald stupeň km 7,675 SO-02 oprava výmolu v podjezí		POČET A4: 3  MĚŘÍTKO: 1:100  STUPEŇ: DOS  ARCHIVNÍ ČÍSLO: 14/19
INVESTOR: Povodí Odry, státní podnik	ČÍSLO PŘÍLOHY:	
OBEC: Petřvald	STAVEBNÍ ÚŘAD: Příbor	D.1.1.b.4