


VZOROVÝ PŘÍČNÝ ŘEZ

M 1: 50

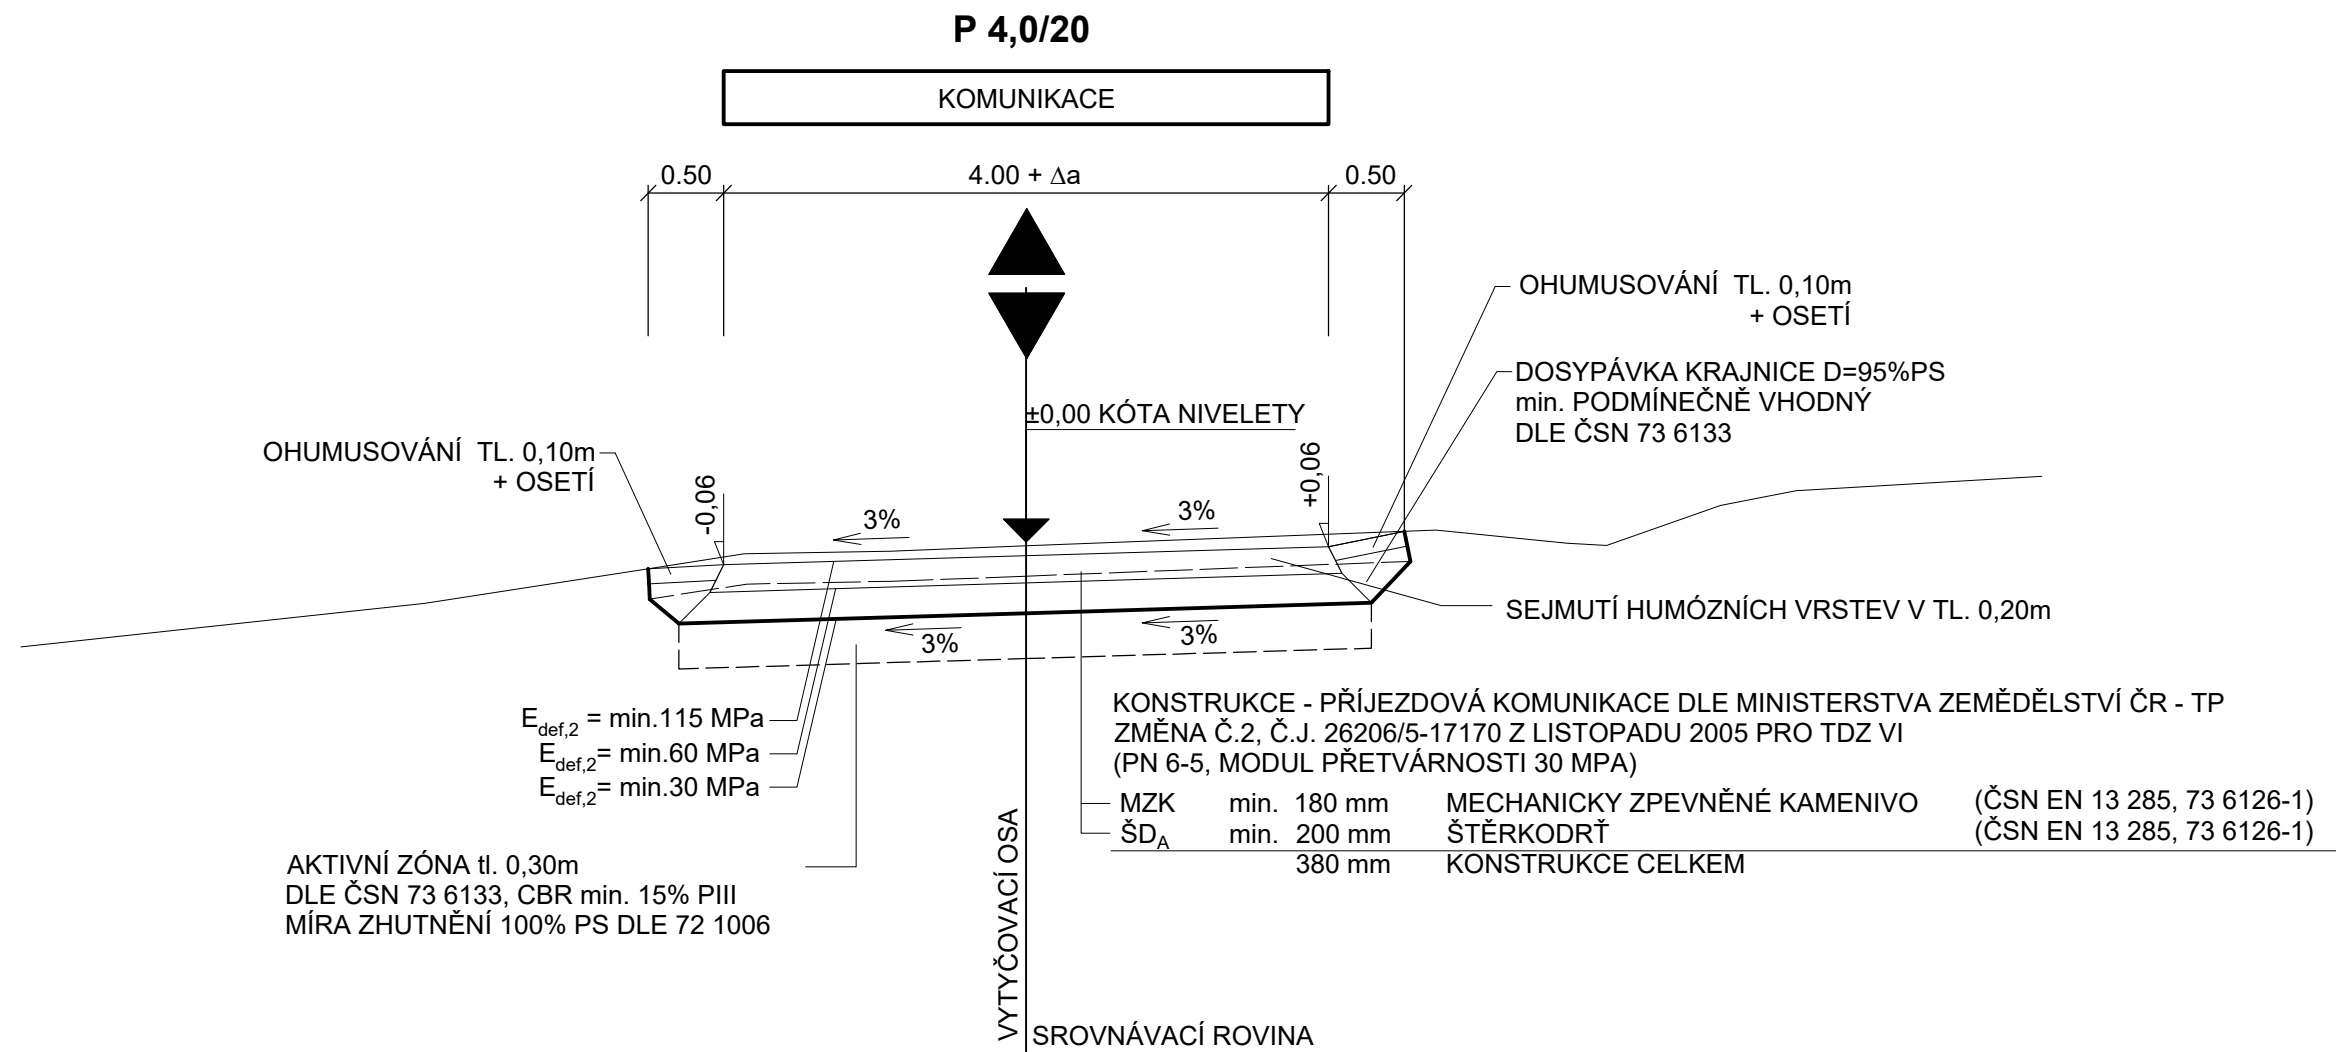


Umístění stavby v rámci ČR:
Kraj: Královehradecký
Okres: Hradec Králové
Město: Bukovina
Katastrální území: Bukovina u Hradce Králové - 616044
Souřadný systém: JTSK
Výškový systém: Balt p.v.

SO 06 - Přístup


Objednatel:







Povodí Labe, státní podnik
Víta Nejedlého 951
500 03 Hradec Králové

Zhotovitel:


Valbek, spol. s r.o., středisko Plzeň
Parková 1205/11
326 00 Plzeň

HIP:
Ing. Lucie Krupičková 

	Vypracoval	Nikola Pišková, DiS.		Zak. číslo	15UL31027
	Zodp. projektant	Nikola Pišková, DiS.		Datum	07/2021
	Tech. kontrola	Ing. Lucie Krupičková		Stupeň	PDPS
	Akce			Počet formátů	3 x A4
Zhotovitel: Valbek, spol. s r.o. Vaňurova 505/17 460 02 Liberec 3	Librantický potok, Bukovina, výstavba retenční suché nádrže			Měřítko	1 : 50
				Č. přílohy	Paré
				D.6.4	
Příloha		VZOROVÝ PŘÍČNÝ ŘEZ			