


D.3.08 - SO 03 - Požerák a spodní výpust'  
ŠOUPĚ DN800

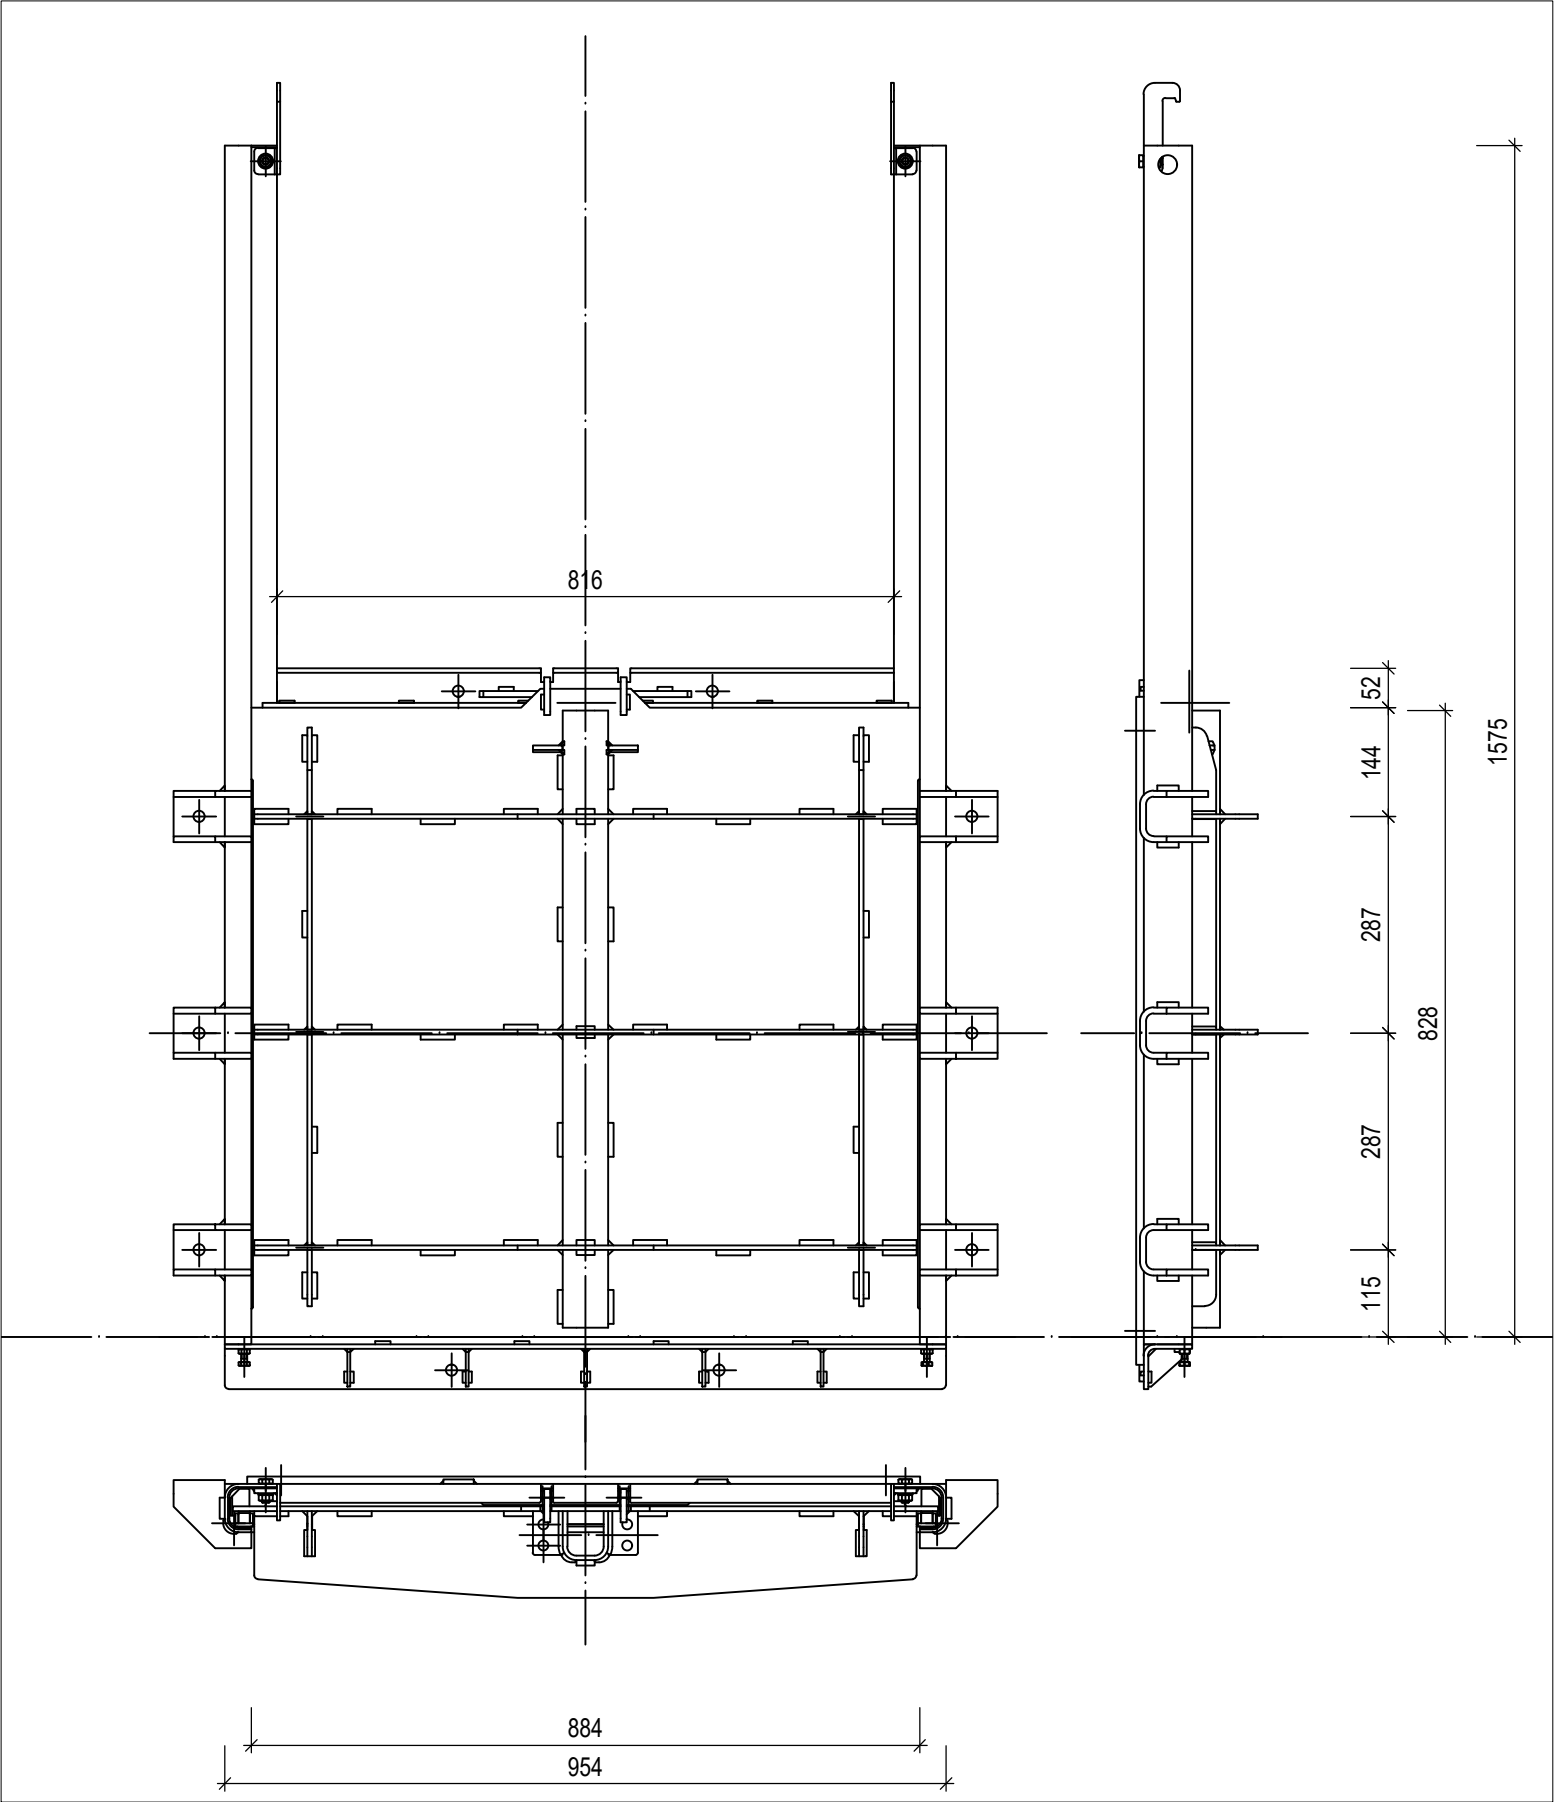

Umístění stavby v rámci ČR:  
Kraj: Královehradecký  
Okres: Hradec Králové  
Obec: Černilov  
Katastrální území: Bukovina u Hradce Králové - 616044  
Souřadný systém: JTSK  
Výškový systém: Balt p.v.


SO 03 - POŽERÁK A SPODNÍ VÝPUŠŤ

Objednatel:



**Povodí Labe, státní podnik**  
Víta Nejedlého 951  
500 03 Hradec Králové



Zhotovitel:



**Valbek, spol. s r.o., středisko Plzeň**  
Parková 1205/11  
326 00 Plzeň

HIP:

Ing. Lucie Krupičková

	Vypracoval	Ing. Martin Egermaier		Zak. číslo	15UL31027
	Zodp. projektant	Ing. Martin Egermaier		Datum	07/2021
	Tech. kontrola	Ing. Lucie Krupičková		Stupeň	PDPS
	Akce <b>Librantický potok, Bukovina, výstavba retenční suché nádrže</b>			Počet formátů	2 x A4
				Měřítko	1:10
Č. přílohy				Paré	
Zhotovitel: Valbek, spol. s r.o. Vaňurova 505/17 460 02 Liberec 3	Příloha <b>ŠOUPĚ DN800</b>			D.3.08	