


D.3.07 - SO 03 Požerák a spodní výpust'

OCELOVÁ LÁVKA


PŮDORYS

M 1 : 25

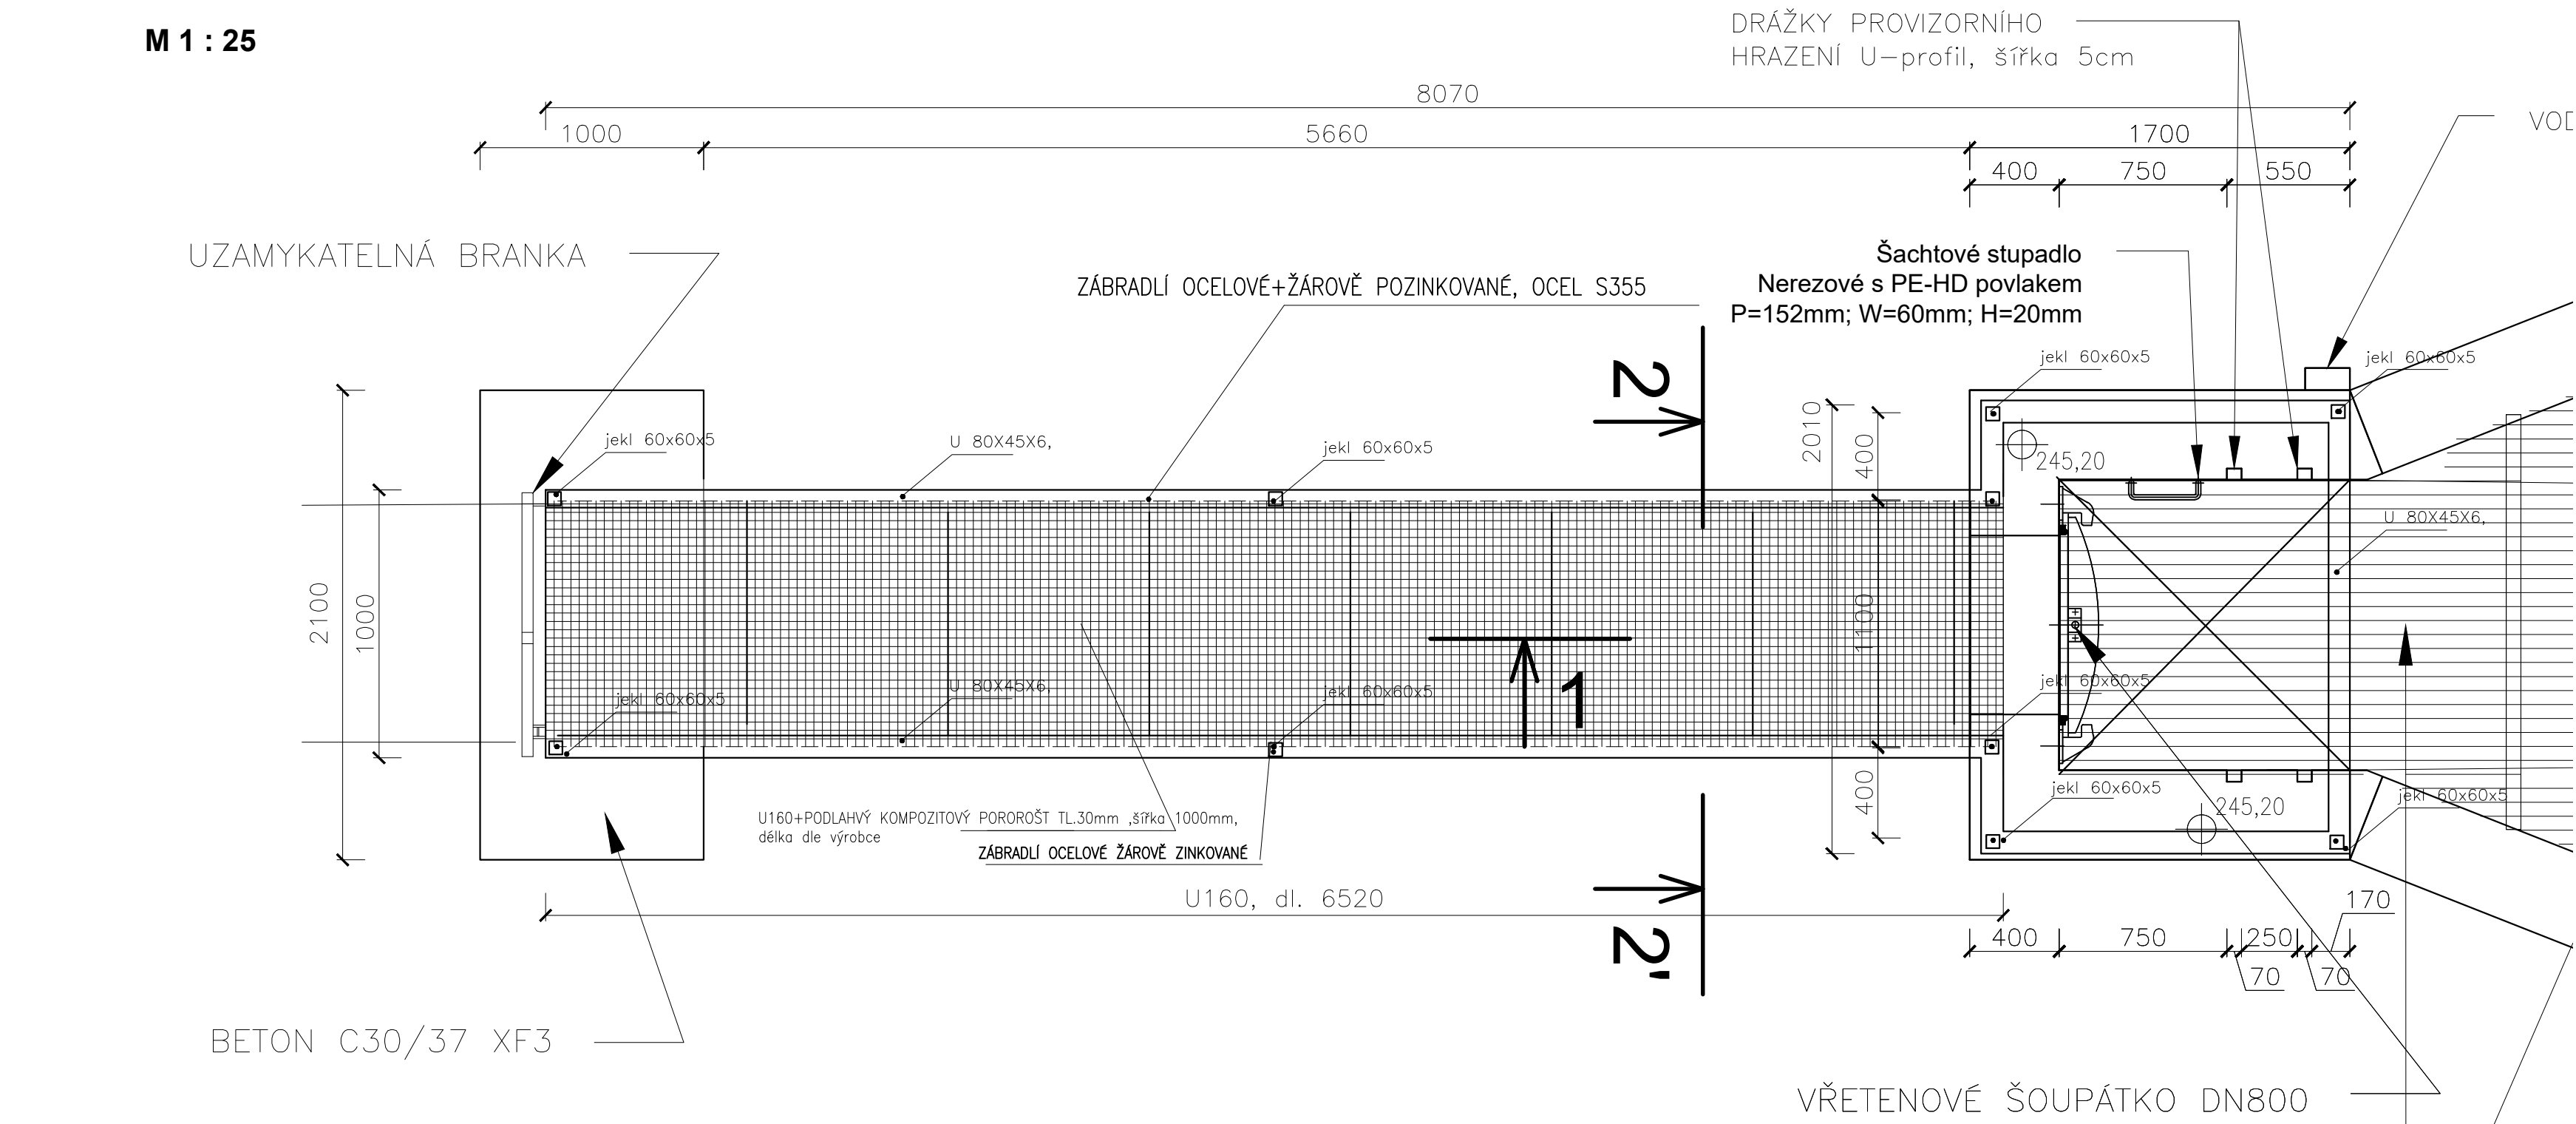


ŘEZ 1-1'

M 1 : 25

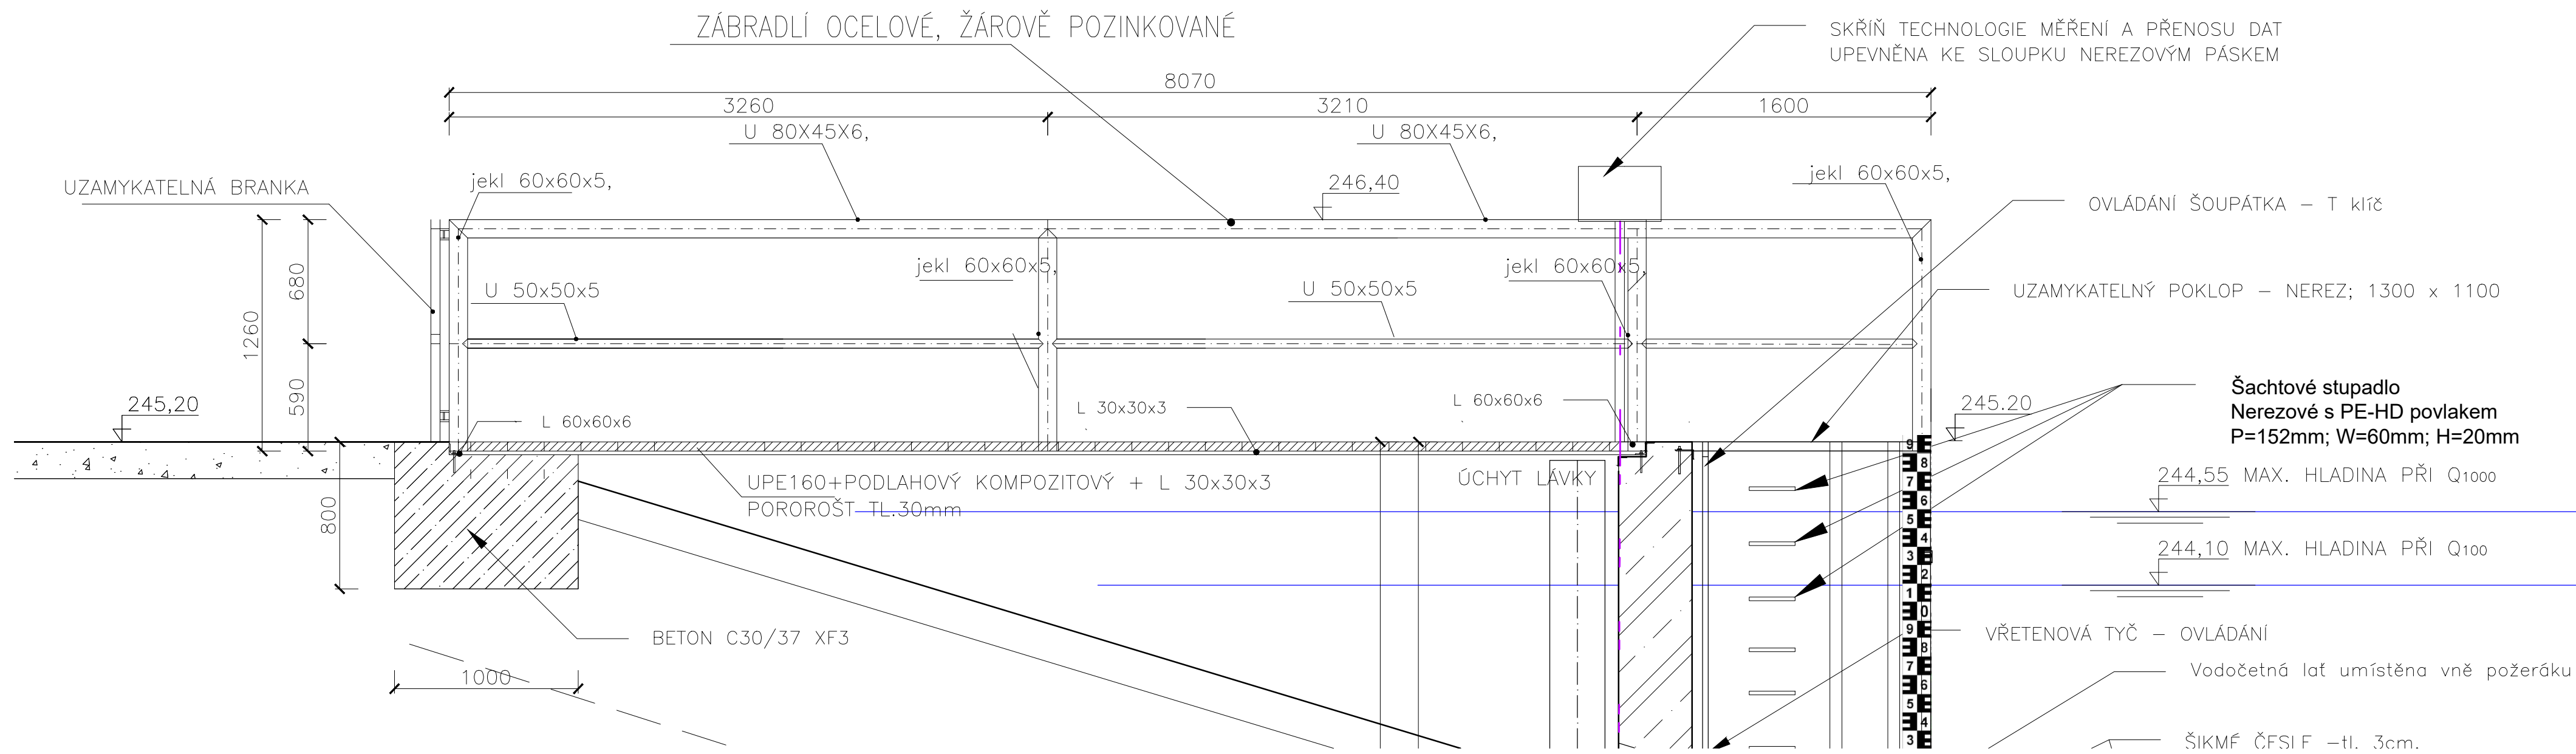

ŘEZ 2-2'

M 1 : 10

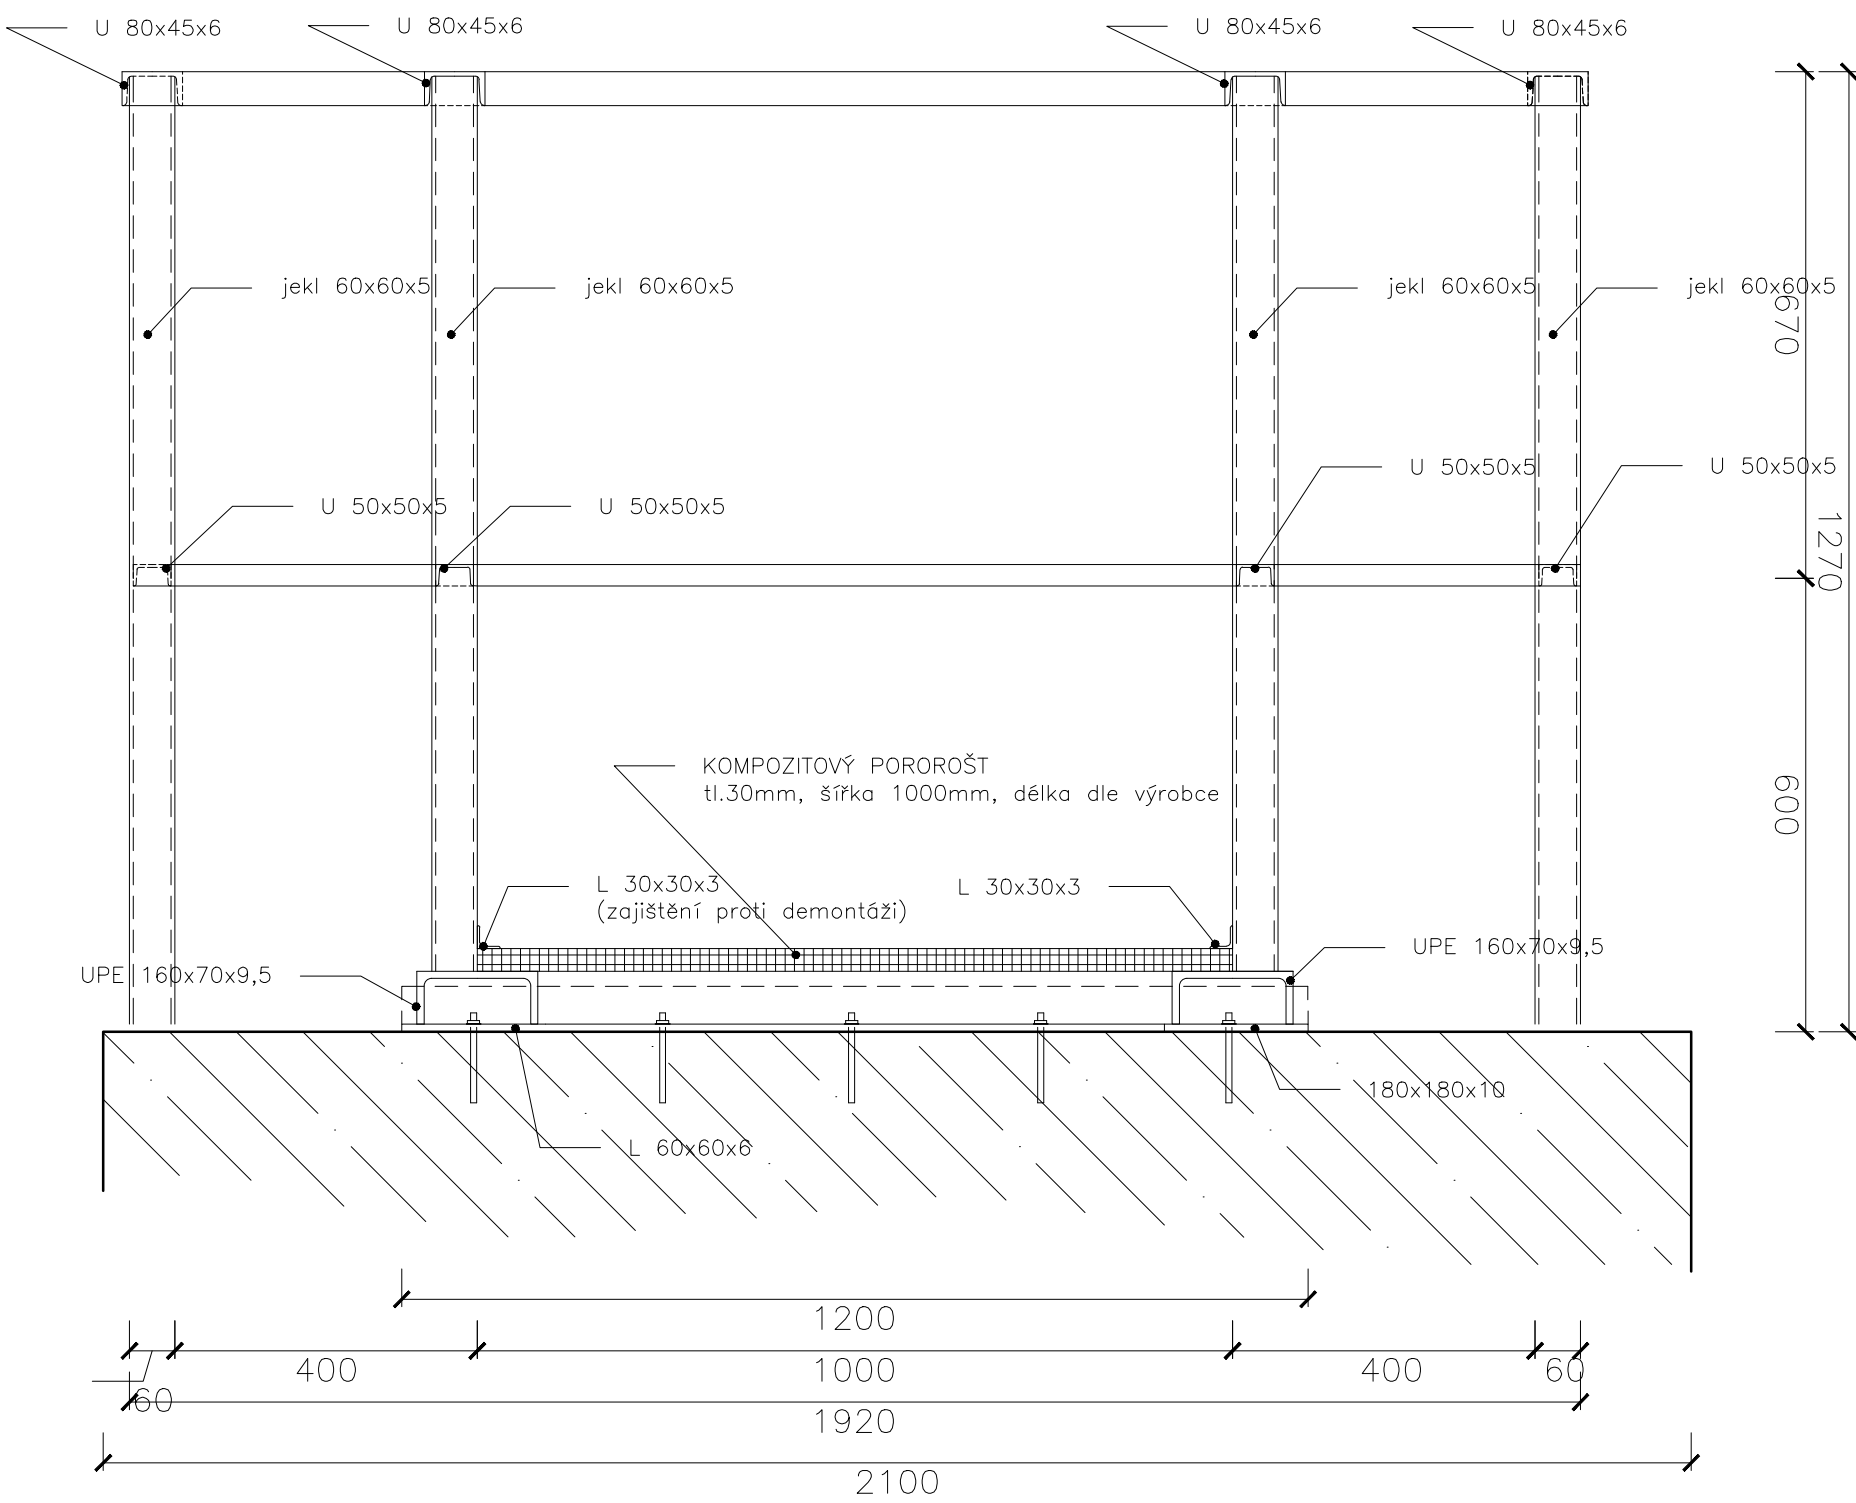

ocelová lávka - výkaz oceli					
	dl.	ks.	dl. Celkem	kg/m	kg
UPE 160- profil 160x70x9,5	6520	2	13040	17,4	226,9
L 30 - profil 30x30x3	6520	2	13040	1,45	18,9
L 60 - profil 60x60x6	1200	2	2400	5,49	13,2
U 80- profil 80x45x6	8070	2	16140	8,64	139,4
U 80- profil 80x45x6	2010	1	2010	8,64	17,4
U 80- profil 80x45x6	400	2	800	8,64	6,9
U 50- profil 50x50x5	8070	2	16140	5,59	90,2
U 50- profil 50x50x5	2010	1	2010	5,59	11,2
U 50- profil 50x50x5	400	2	800	5,59	4,5
jechl 60x60x5	1260	10	12600	8,13	102,4
celkem					631,1 kg

Pozn.: vyjma branky

OCEL všechny profily: S235JRG2

Umístění stavby v rámci ČR:
Kraj: Královéhradecký
Okres: Hradec Králové
Obec: Černilov
Katastrální území: Bukovina u Hradce Králové - 616044
Souřadný systém: JTSK
Výškový systém: Ball p.v.

SO 03 - POŽERÁK a SPODNÍ VÝPUŠŤ

Objednatel:

Povodí Labe, státní podnik
Vita Nejedlého 951
500 03 Hradec Králové

Zhotovitel:

Valbek, spol. s r.o., středisko Plzeň
Parková 1205/11
326 00 Plzeň

HIP:
Ing. Lucie Krupičková

Zpracoval: Ing. Martin Egermaier
Zodp. projektant: Ing. Martin Egermaier
Tech. kontrola: Ing. Lucie Krupičková
Akce: Librantický potok, Bukovina, výstavba retenční suché nádrže
Zhotovitel: Valbek, spol. s r.o.
Parková 505/17
460 02 Liberec 3

Zak. číslo	15UL31027
Datum	10/2021
Stupeň	PDP
Počet formátů	8 x A4
Měřítko	1:25, 1:10
Č. přílohy	Pare

D.3.07