


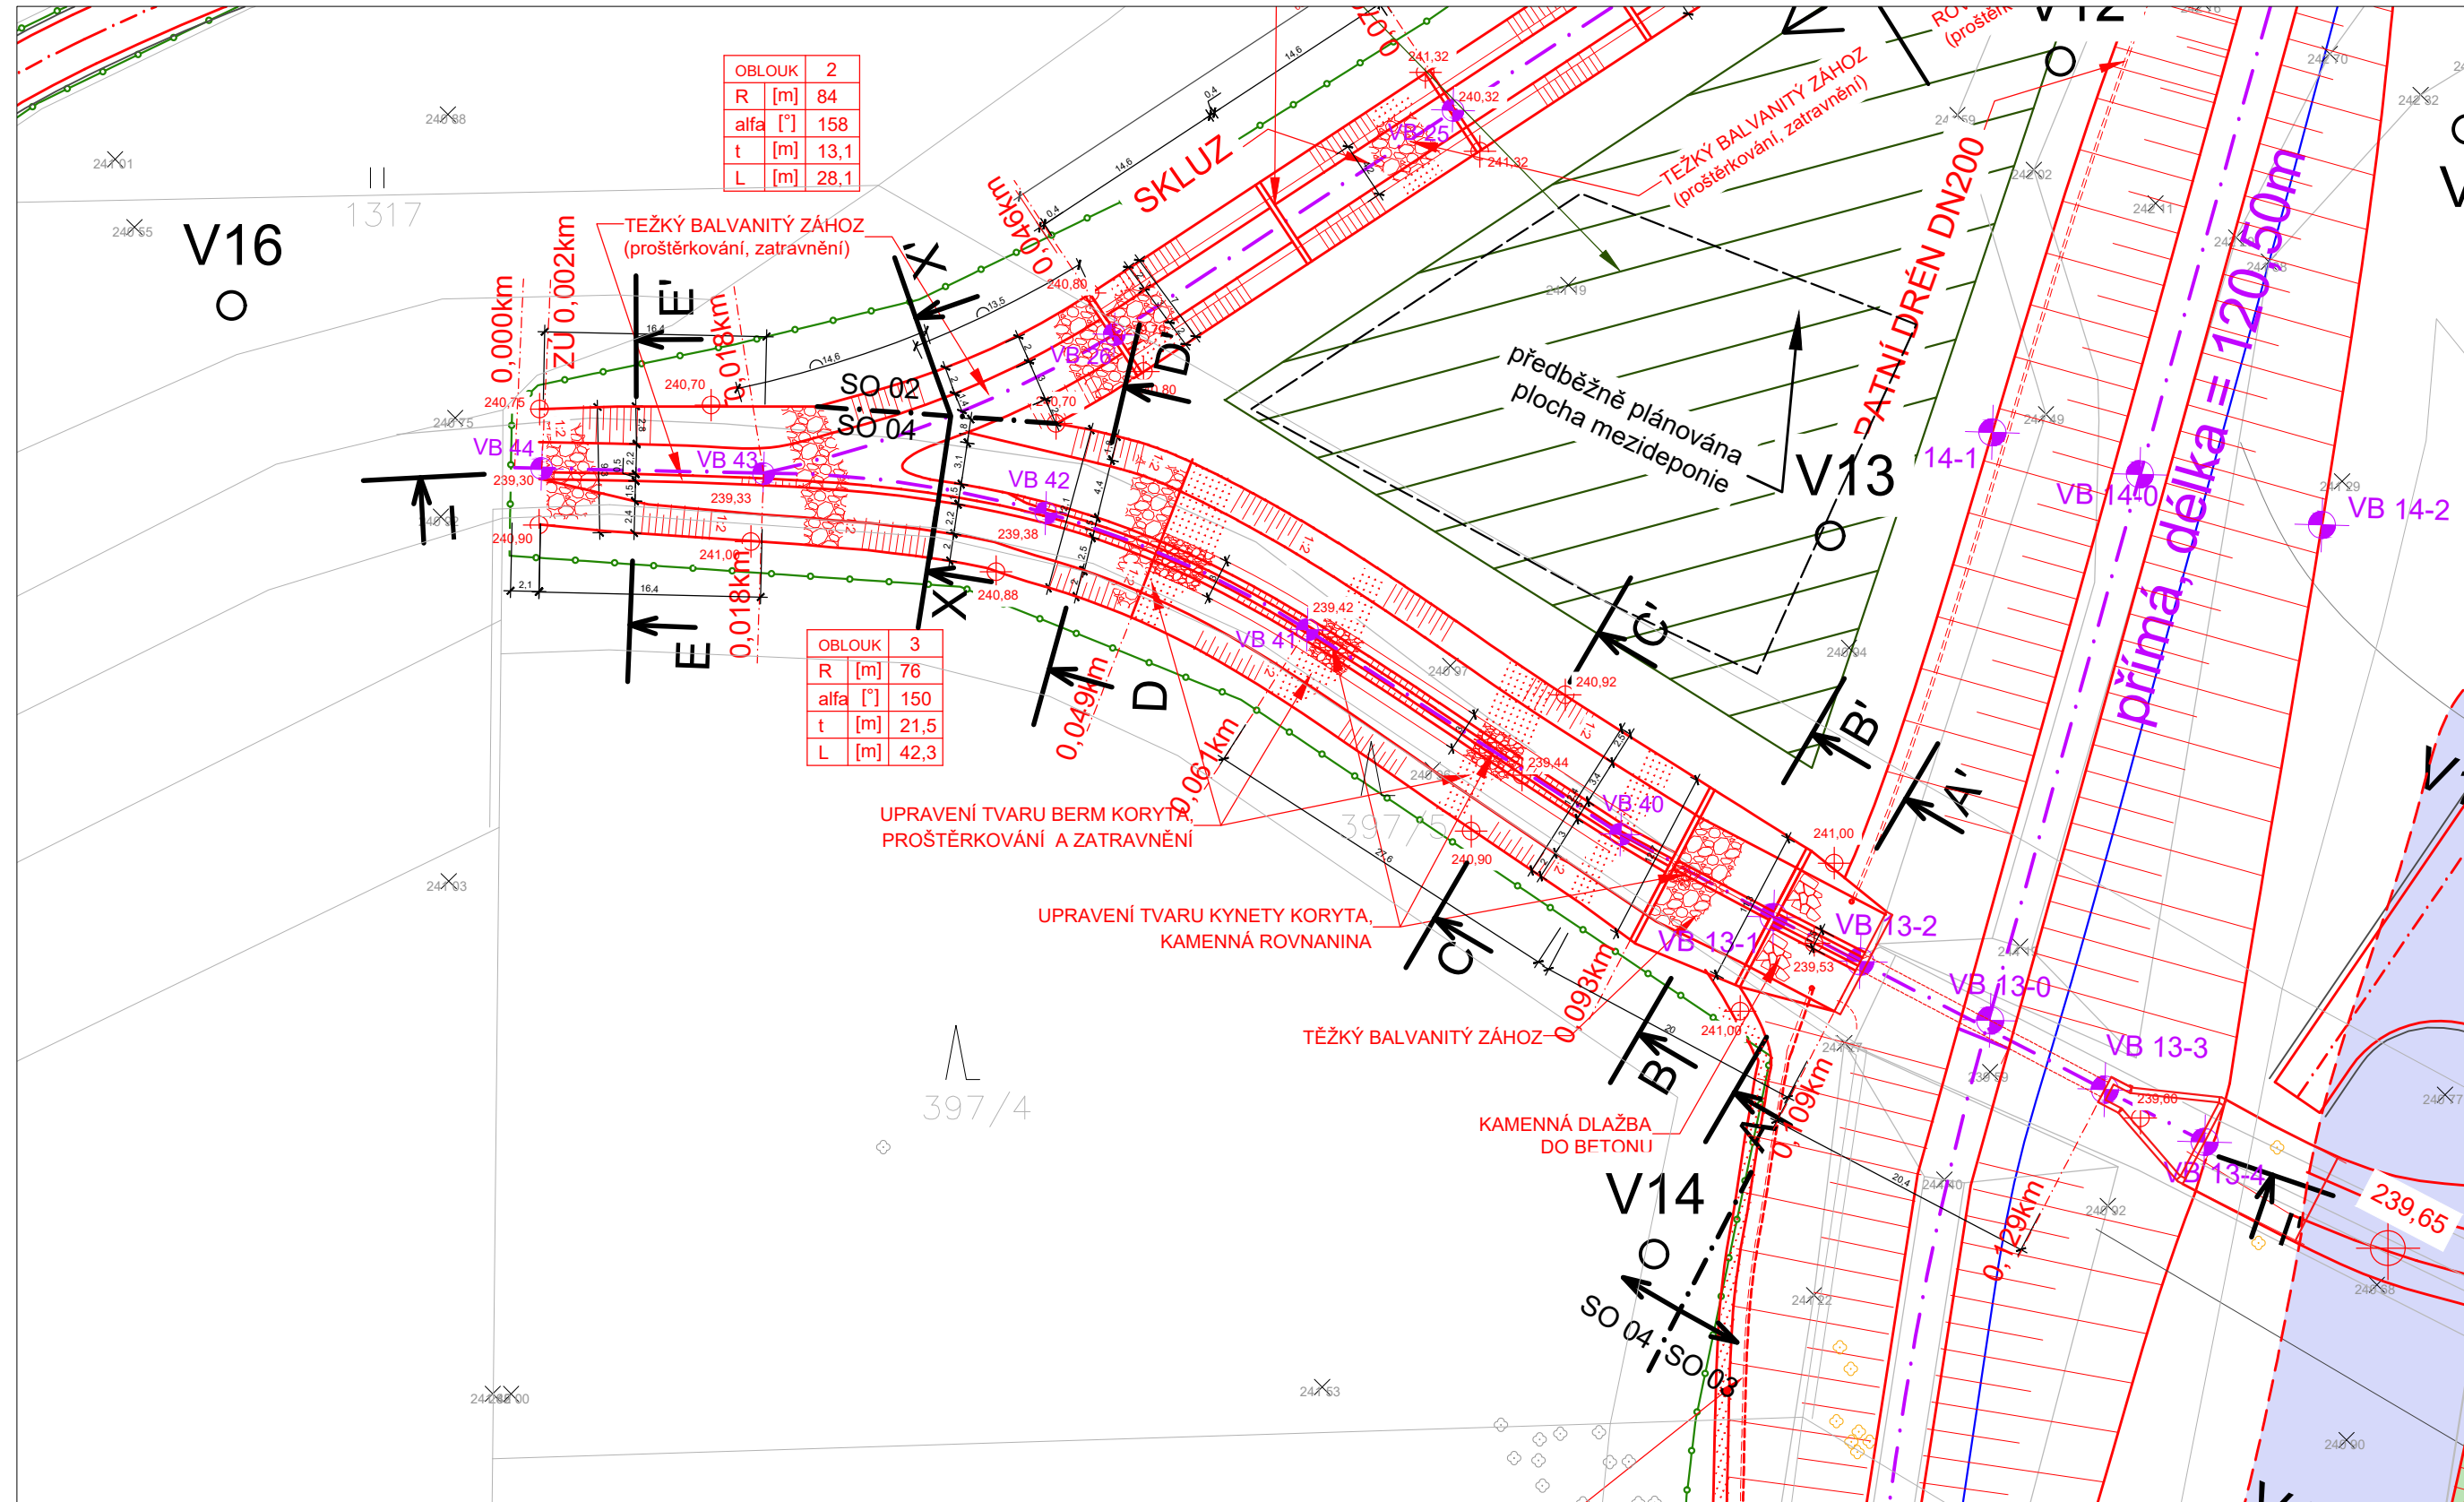

M 1:500



	Vypracoval	Ing. Martin Egermaier		Zak. číslo	15UL31027
	Zodp. projektant	Ing. Martin Egermaier		Datum	07/2021
	Tech. kontrola	Ing. Ladislav Nožička		Stupeň	PDPS
	Acce			Počet formátů	3x A4
Zhotovitel: Valbek, spol. s r.o. Vaňurova 505/17 460 02 Liberec 3	Librantický potok, Bukovina, výstavba retenční suché nádrže			Měřítko	1:500
				Č. přílohy	Paré
				D.4.02	
	Příloha	PŮDORYS			