


ZÁBRADLÍ OCELOVÉ, ŽÁROVĚ POZINKOVANÉ

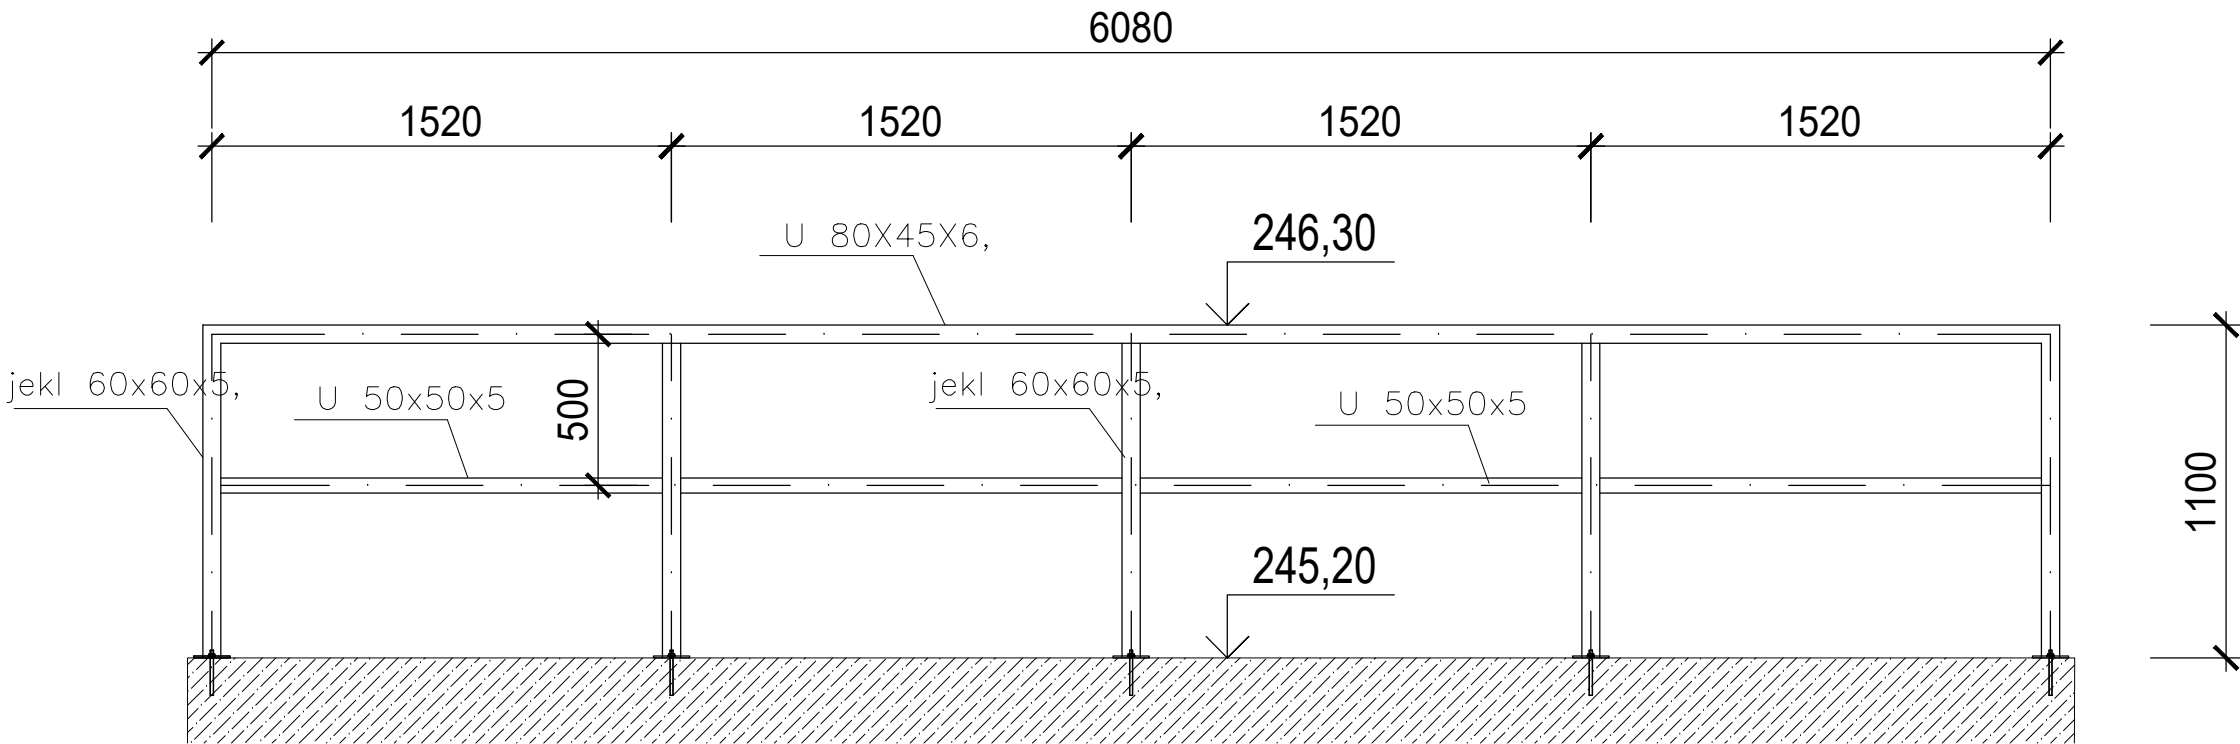

OCHR. ZÁBRADLÍ VENKOVNÍ  
ČLENĚNÍ A TVAR DLE PŮDORYSU NADZEMNÍ ČÁSTI.  
SLOUPKY KOTV. K BET. KONSTR. MECHANICKY  
DO PŘEDVRTANÝCH OTVORŮ – 2KS/1 SL, MATICE UZAVŘ GALV. POZINK.  
SLOUPKY, DL. 1088 mm; JEKL 60x60x5 mm; 10 KS  
HORNÍ MADLO – U 80x45x5 mm; DL. 2x 6,14 m  
STŘEDNÍ MADLO – U 50x50x5 mm; DL. 2x 6,14 m  
PATKA SLOUPKU – PL. 120x120x6 mm  
OCEL ŽÁROVĚ ZINKOVANÁ  
CELKOVÁ DÉLKA ZÁBRADLÍ 32,3 m  
CELKOVÁ VÁHA ZÁBRADLÍ 329 KG


| ocelové zábradlí - výkaz oceli |           |     |                |             |       |
|--------------------------------|-----------|-----|----------------|-------------|-------|
| prvek                          | dl. / pl. | ks. | dl./pl. Celkem | kg/m, kg/m2 | kg    |
| U 80- profil 80x45x6           | 6140      | 2   | 12280          | 8,64        | 106,1 |
| U 50- profil 50x50x5           | 1460      | 8   | 11680          | 5,59        | 65,3  |
| jechl 60x60x5                  | 1088      | 10  | 10880          | 8,13        | 88,5  |
| P 6 (120x120)                  | 0,144     | 10  | 1,44           | 48          | 69,1  |
|                                |           |     |                | celkem      | 329,0 |

Umístění stavby v rámci ČR:  
Kraj: Královehradecký  
Okres: Hradec Králové  
Obec: Černilov  
Katastrální území: Bukovina u Hradce Králové - 616044  
Souřadný systém: JTSK  
Výškový systém: Balt p.v.

SO 02 - BEZPEČNOSTNÍ PŘELIV, SKLUZ




**Povodí Labe, státní podnik**  
Víta Nejedlého 951  
500 03 Hradec Králové



**Zhotovitel:**  
**Valbek, spol. s r.o., středisko Plzeň**  
Parková 1205/11  
326 00 Plzeň

**HIP:**  
Ing. Lucie Krupičková



**Zhotovitel:**  
Valbek, spol. s r.o.  
Vaňurova 505/17  
460 02 Liberec 3

**Vypracoval**  
**Zodp. projektant**  
**Tech. kontrola**

Ing. Martin Egermaier  
Ing. Martin Egermaier  
Ing. Lucie Krupičková

**Akce**  
**Librantický potok, Bukovina,**  
**výstavba retenční suché nádrže**

**Příloha**  
**ZÁBRADLÍ NA**  
**BEZPEČNOSTNÍM PŘELIVU**

**Zak. číslo**  
**Datum**  
**Stupeň**

15UL31027  
07/2021  
PDPS

**Počet formátů**  
**Měřítko**  
**Č. přílohy**

3 x A4  
1 : 25  
Paré

**D.2.07**