



HG partner s.r.o.

Smetanova 200, 250 82 Úvaly
www.hgpartner.cz


Telefon: 246 082 015
e-mail: hgp@hgpartner.cz

Paré č.:






| | | | | |
|---|---------------------|--|------------------|----------------------|
| Investor: Povodí Ohře, státní podnik, Bezručova 4219, 430 03 Chomutov | | | Počet A4: | 5 |
| Odpovědný projektant: | Ing. Jaroslav Vrzák | | Datum: | 03/2022 |
| Vypracoval: | Ing. Štěpán Krátký | | Změna: | - |
| Akce: OPŠ 07/2021 - Jílovský potok Děčín - Jílové - zabezpečovací práce | | | Stupeň: | DSP |
| | | | Č. zakázky: | H21-068 |
| Název části: | DOKUMENTACE OBJEKTŮ | | Část: | D |
| Příloha: | SCHÉMA VÝZTUŽE | | Měřítko: 1:25 | Č. přílohy: D.2.6 |

VZOROVÝ PŘÍČNÝ ŘEZ A

M 1:25

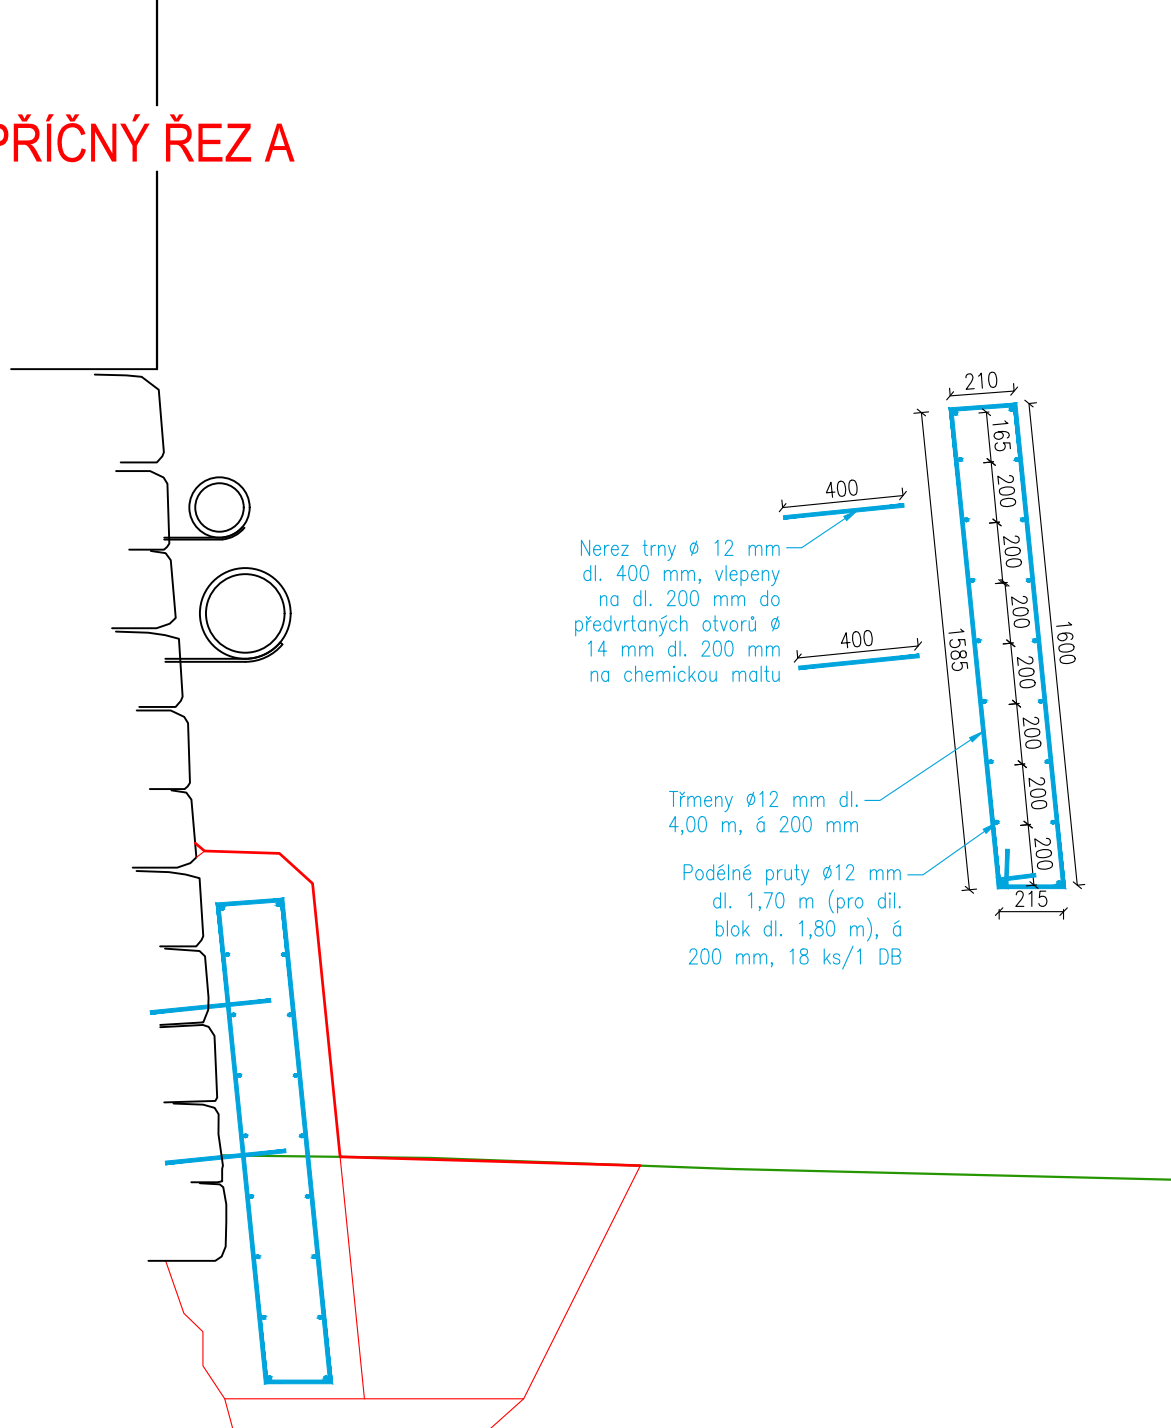

VZOROVÝ PŘÍČNÝ ŘEZ B
M 1:25

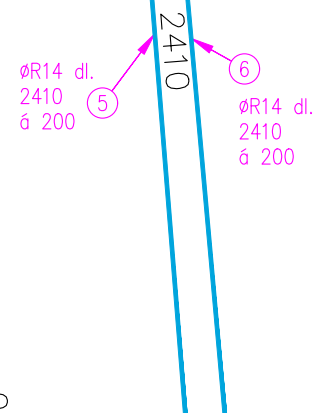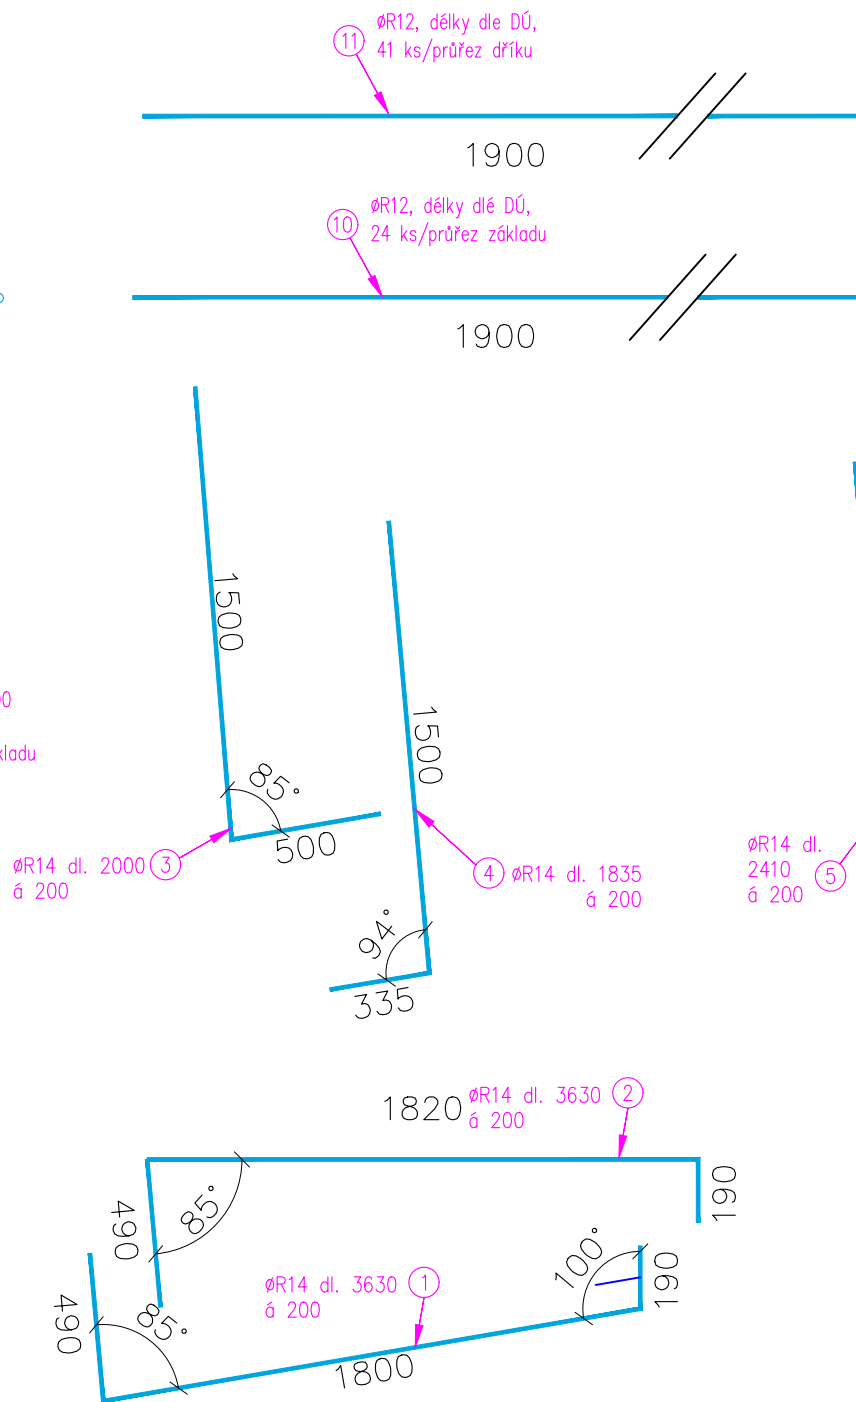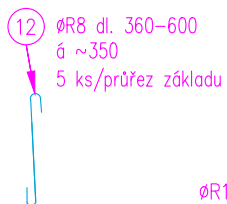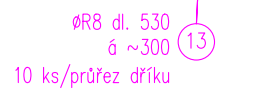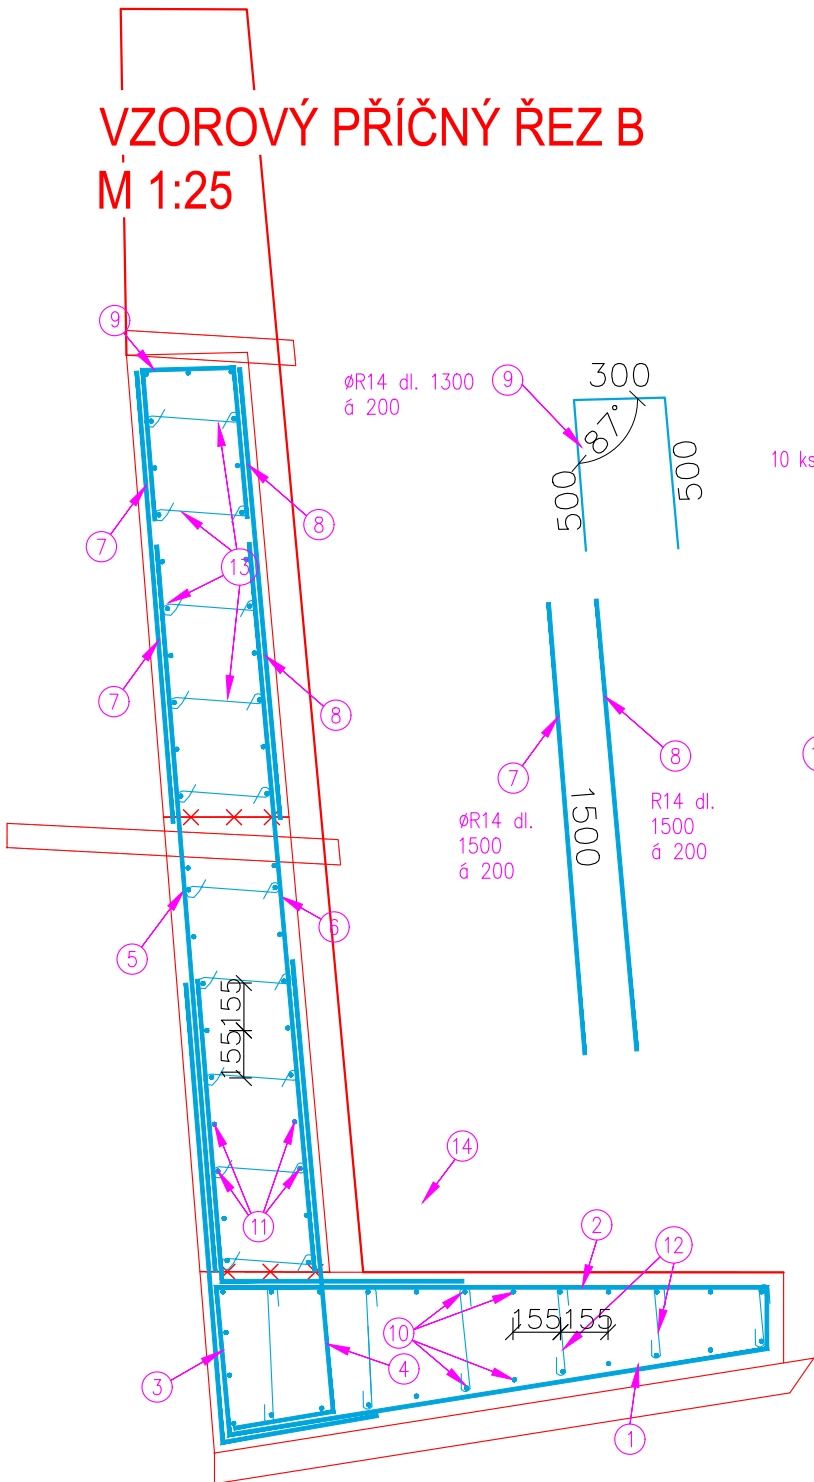

VZOROVÝ PŘÍČNÝ ŘEZ C

M 1:25

