



**HG partner s.r.o.**


Smetanova 200, 250 82 Úvaly  
[www.hgpartner.cz](http://www.hgpartner.cz)

Telefon: 246 082 015  
e-mail: [hgp@hgpartner.cz](mailto:hgp@hgpartner.cz)


Paré č.:

|  |                     |                  |                      |
|--|---------------------|------------------|----------------------|
| Investor: Povodí Ohře, státní podnik, Bezručova 4219, 430 03 Chomutov      |                     | Počet A4:        | 7                    |
| Odpovědný projektant:  | Ing. Jaroslav Vrzák | Datum:           | 04/2022              |
| Vypracoval:  | Ing. Štěpán Krátký  | Změna:           | -                    |
| Akce: OPŠ 07/2021 - Jílovský potok Děčín - Jílové -<br>zabezpečovací práce |                     | Stupeň:          | DSP                  |
|  |                     | Č. zakázky:      | H21-068              |
| Název části:   | DOKUMENTACE OBJEKTŮ | Část:            | D                    |
| Příloha:   | PŘÍČNÉ ŘEZY SO 03   | Měřítko:<br>1:50 | Č. přílohy:<br>D.3.5 |


PF 3.1  
km 0,003 63

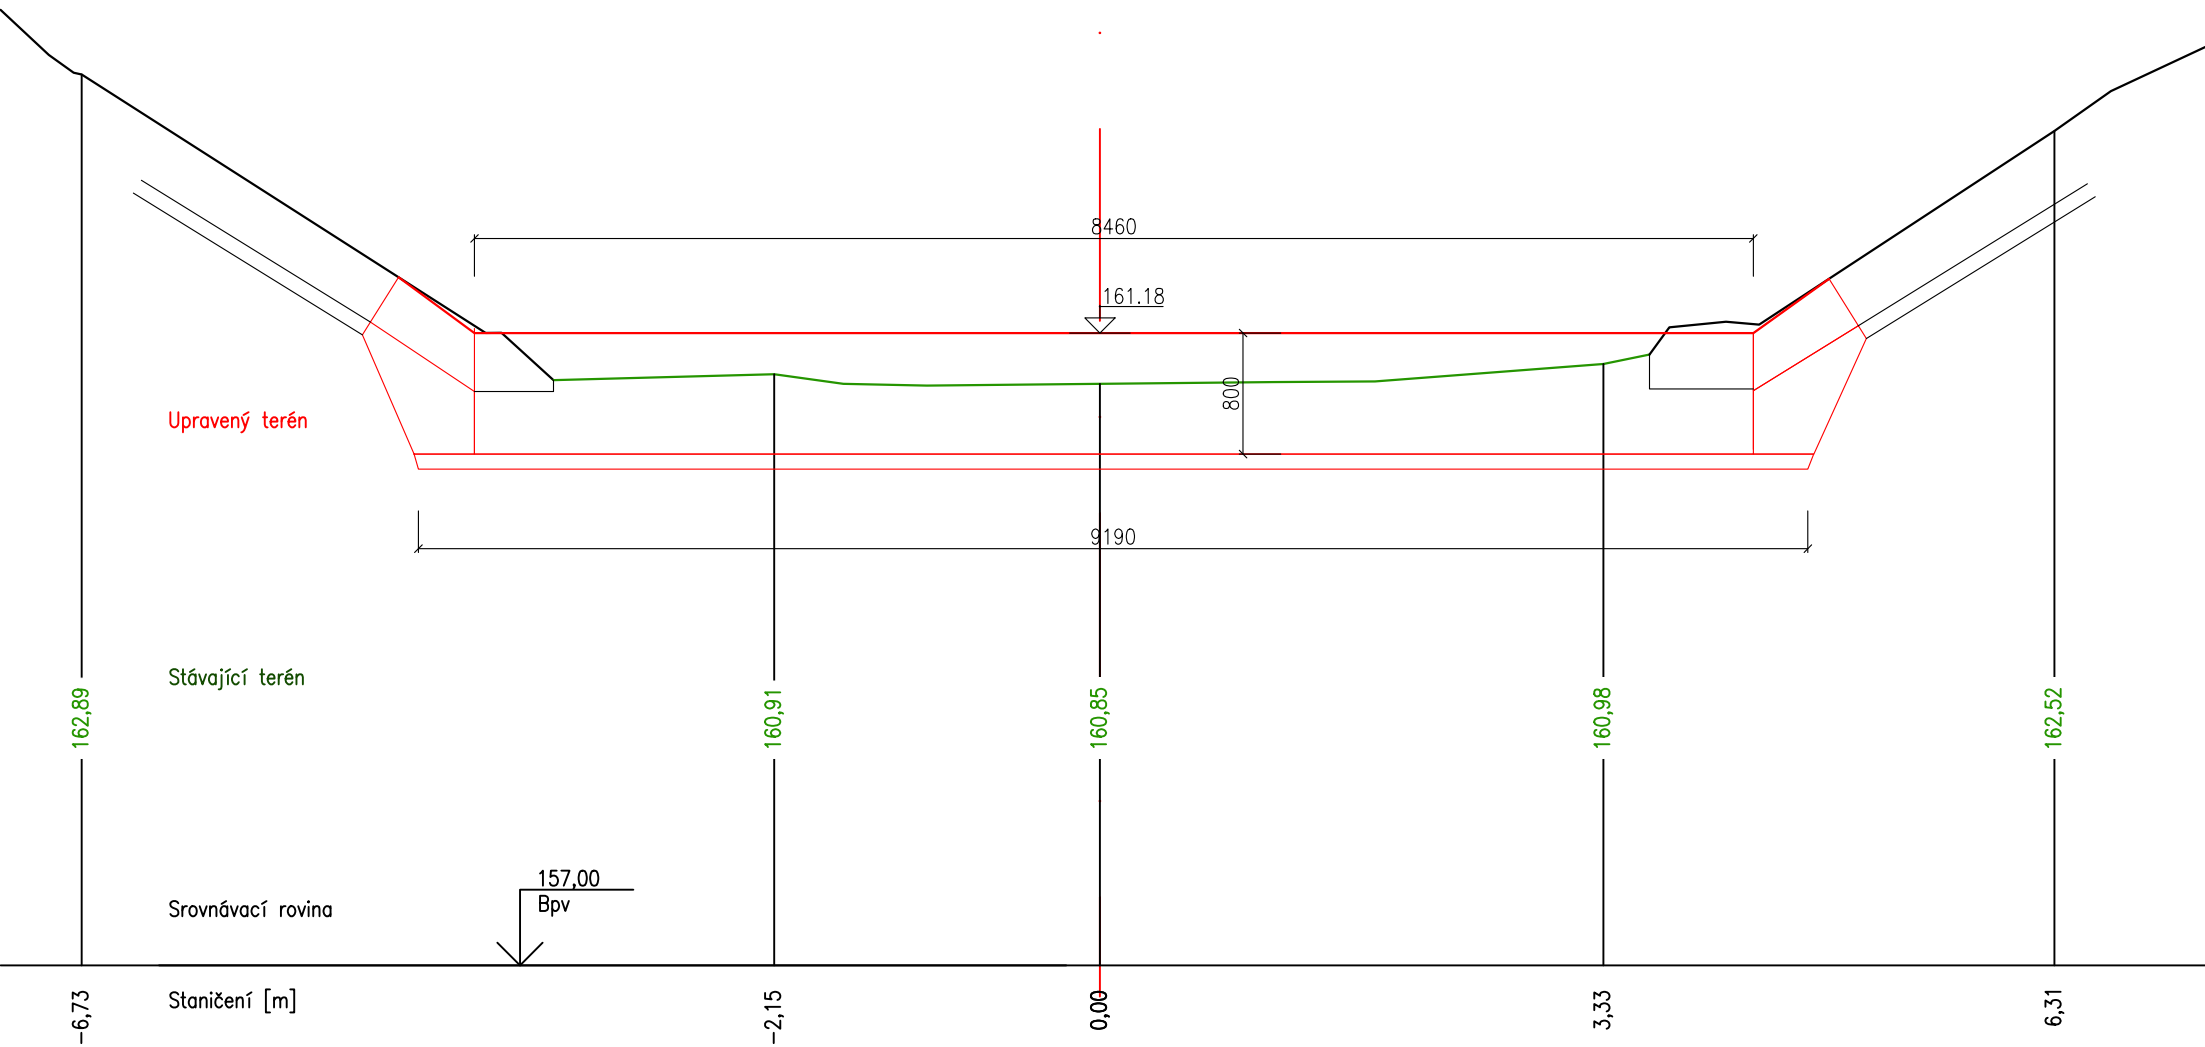


PF 3.2  
km 0,005 00

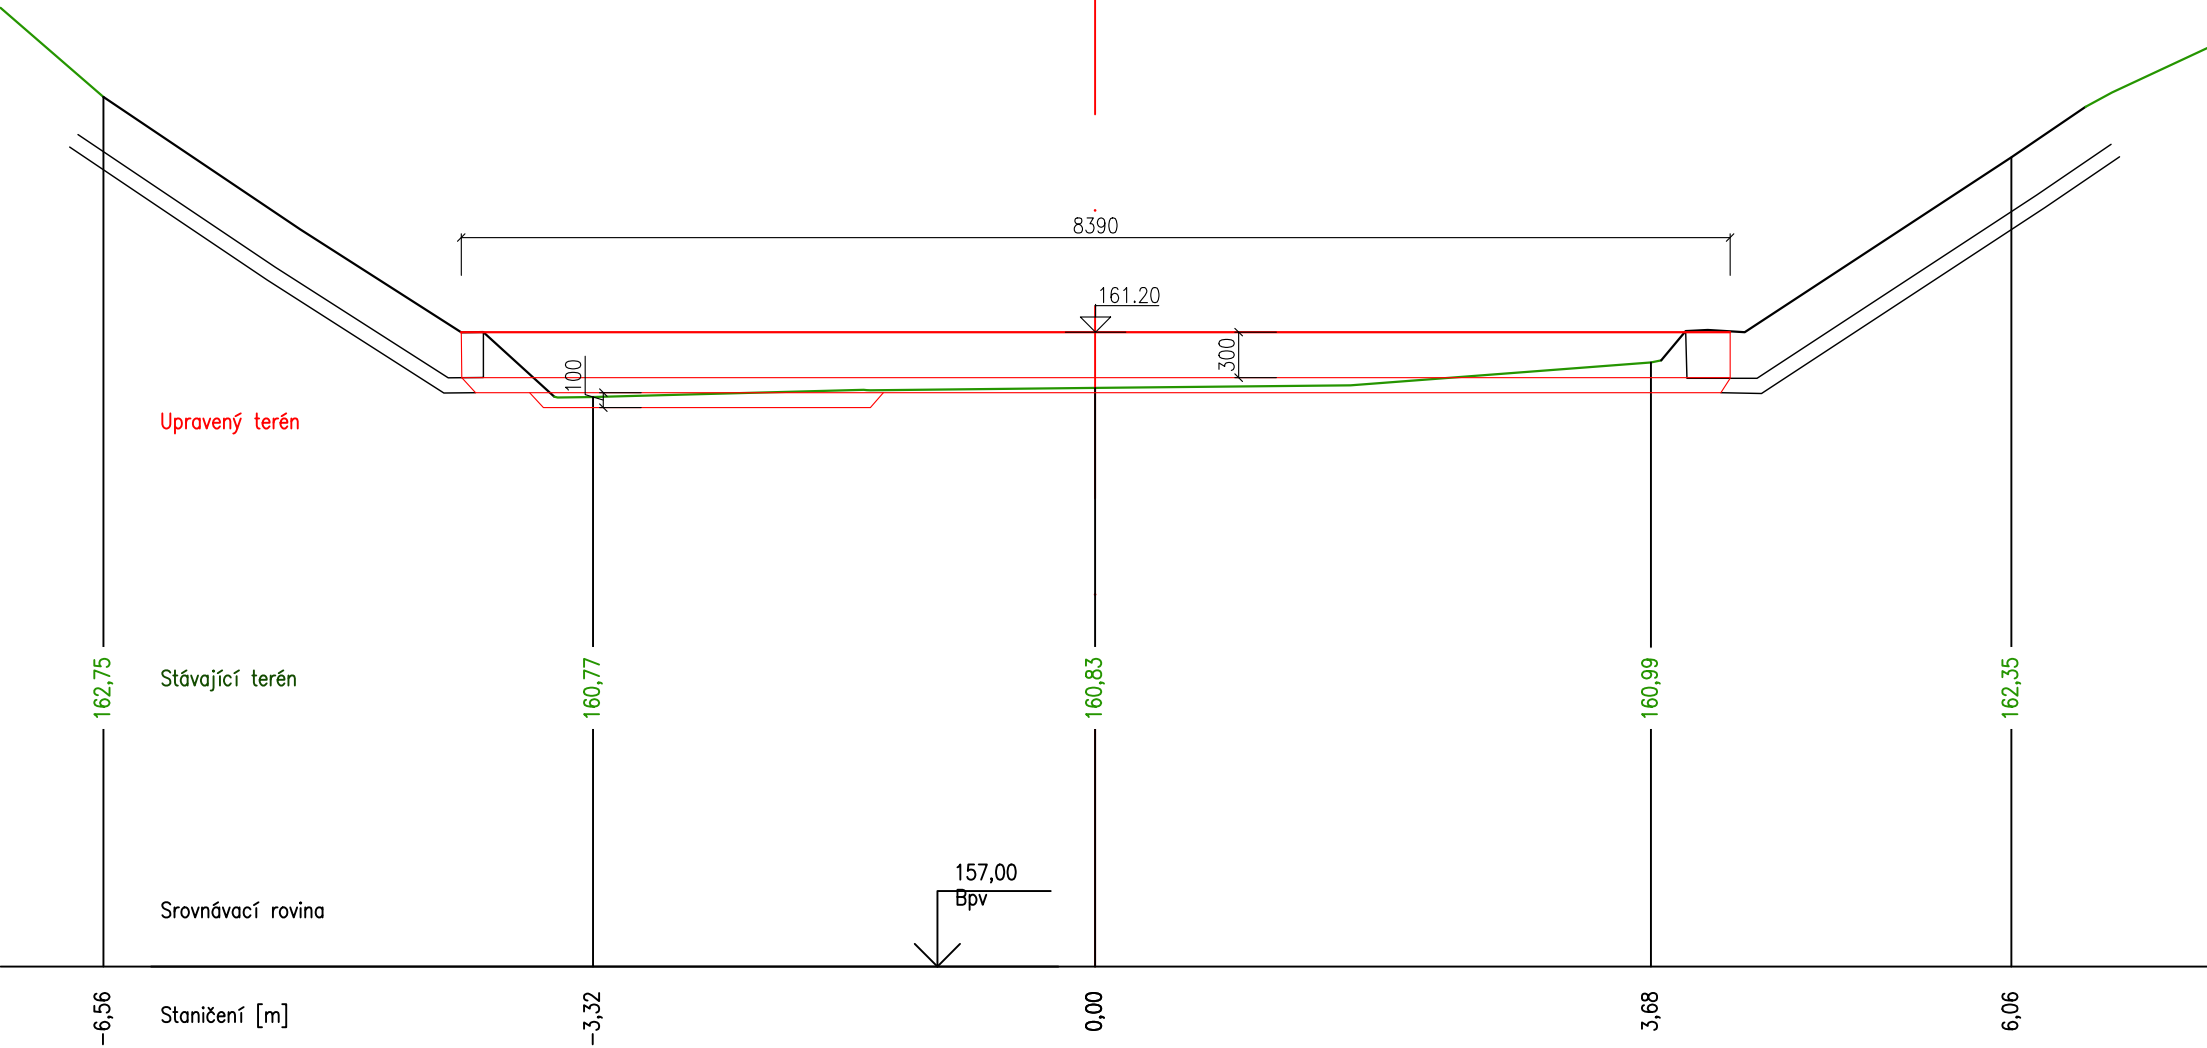


PF 3.3  
km 0,013 91

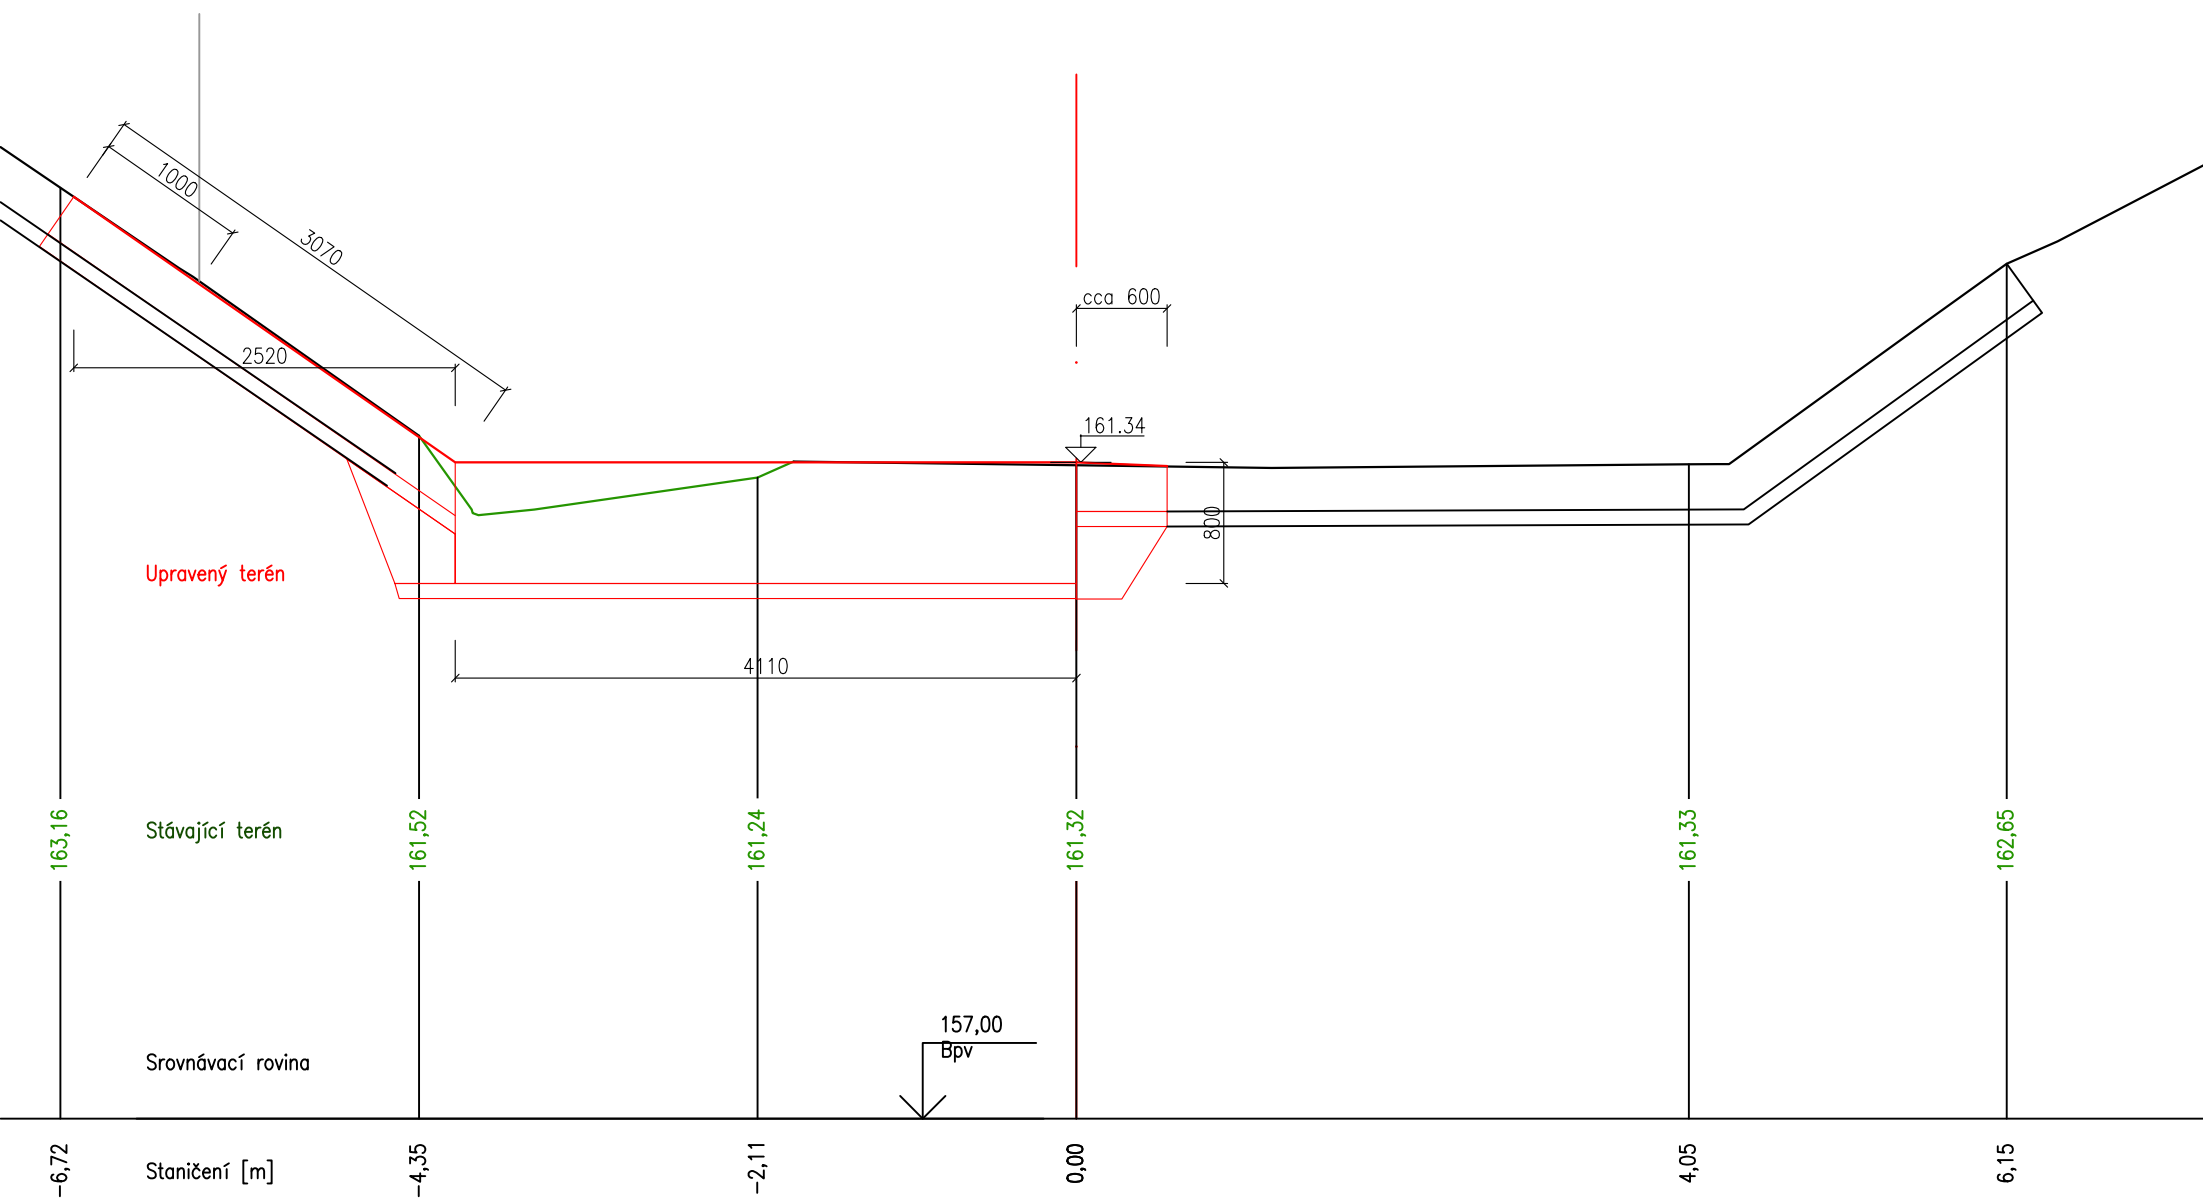


PF 3.4  
km 0,020 00

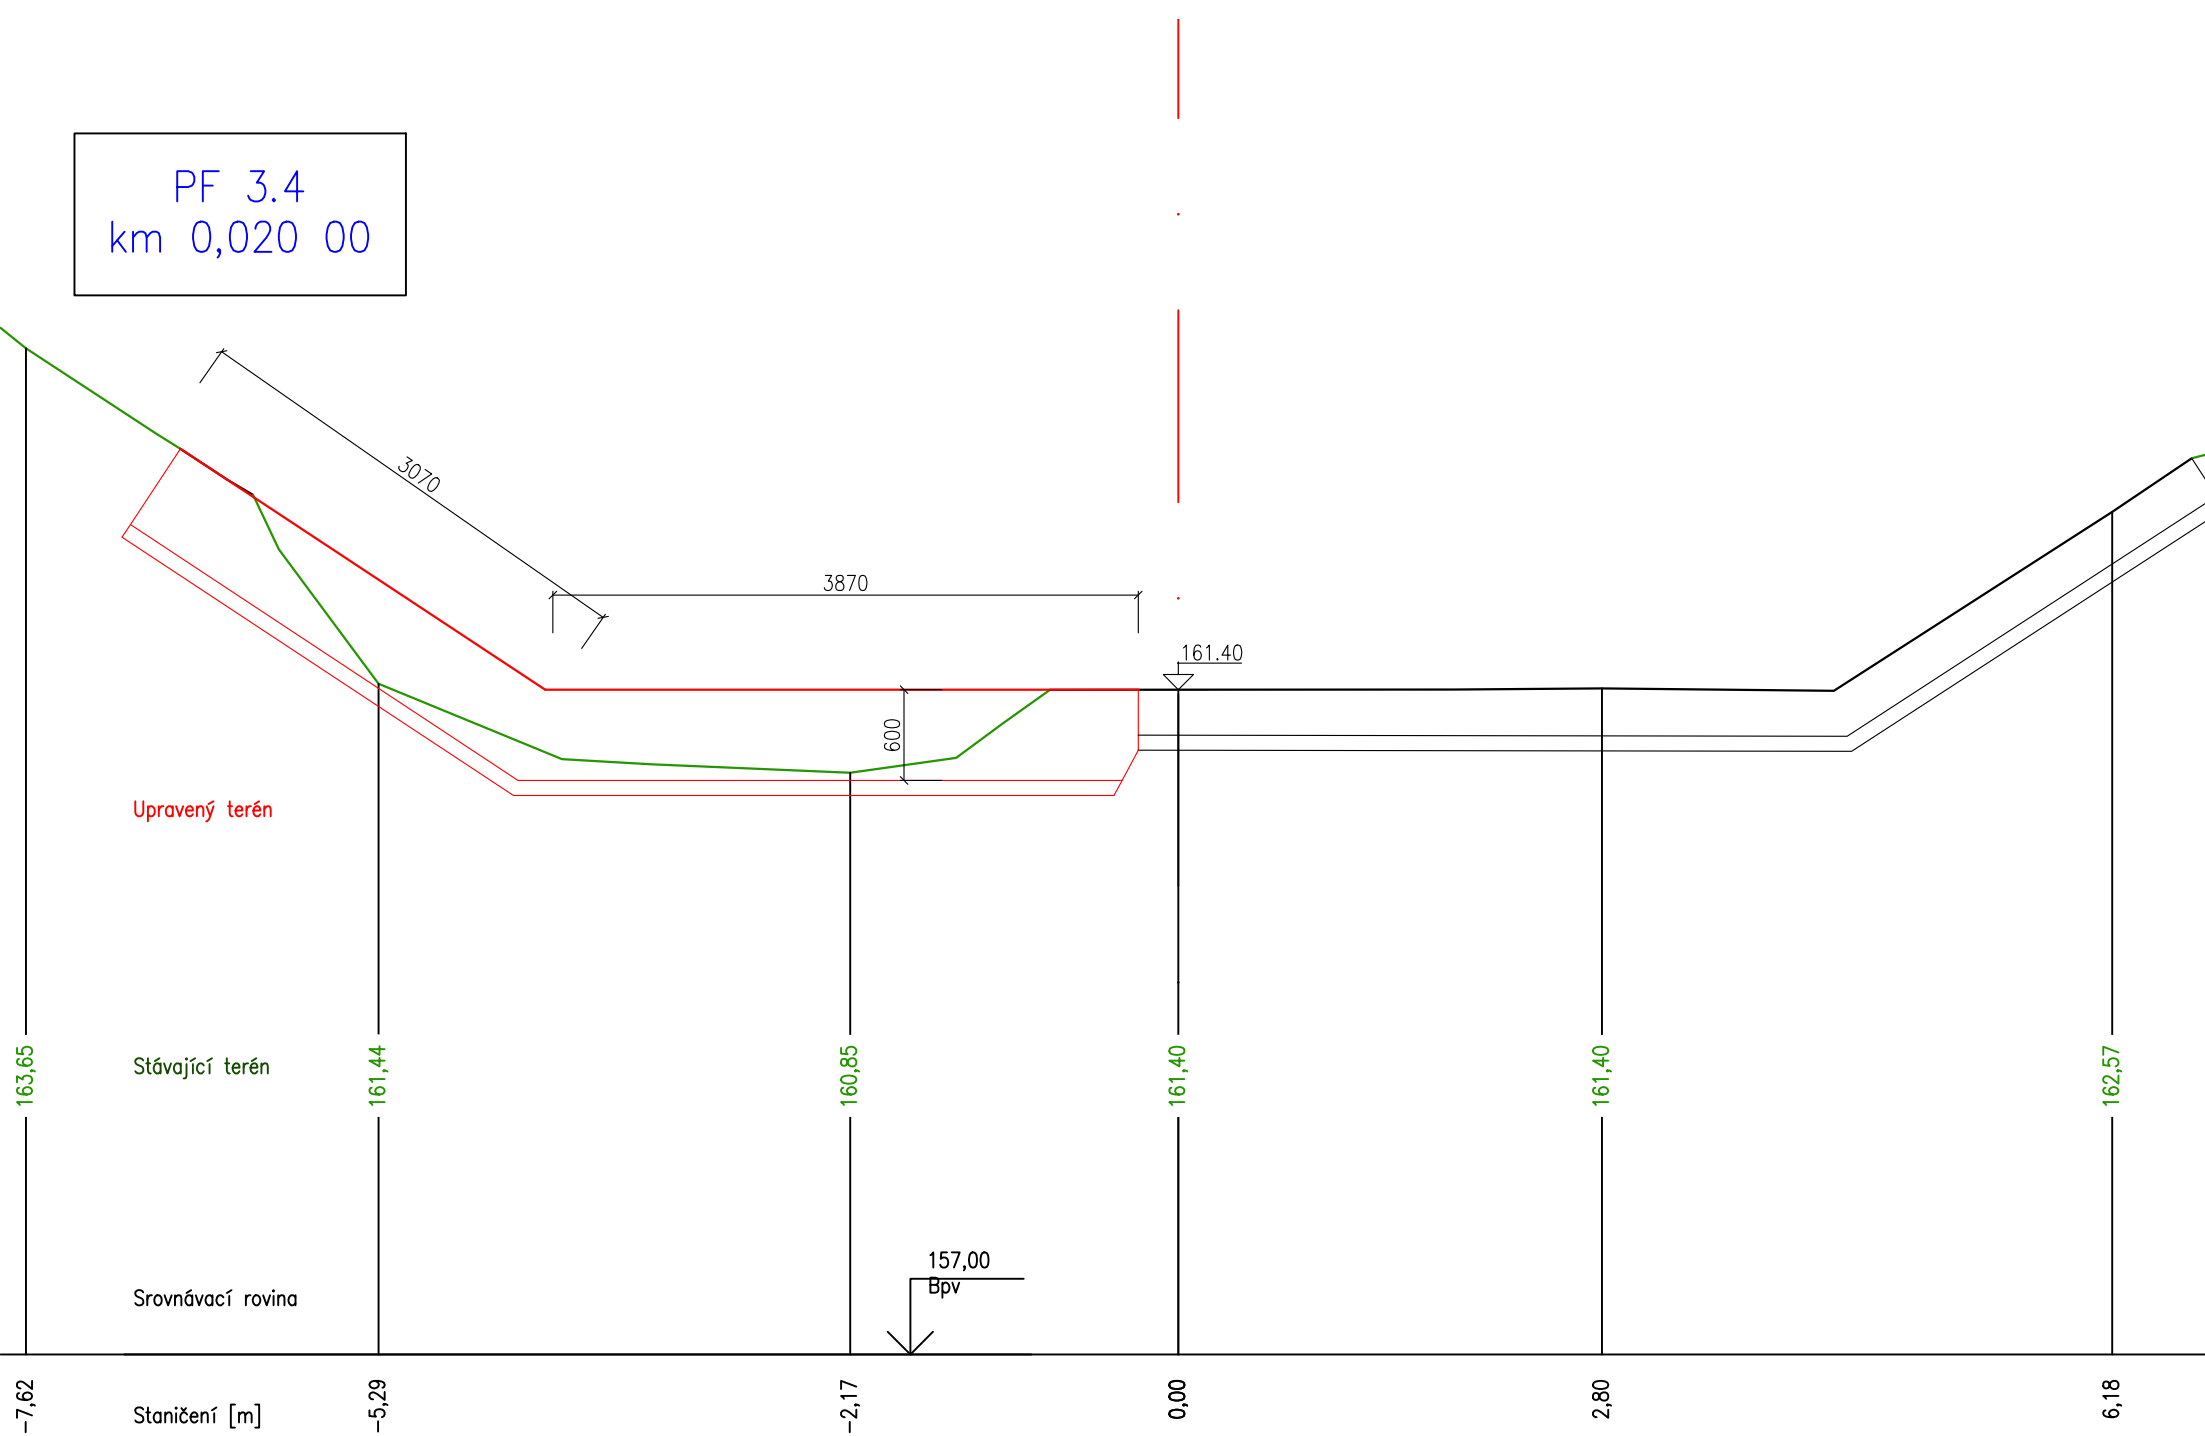

PF 3.5  
km 0,029 54

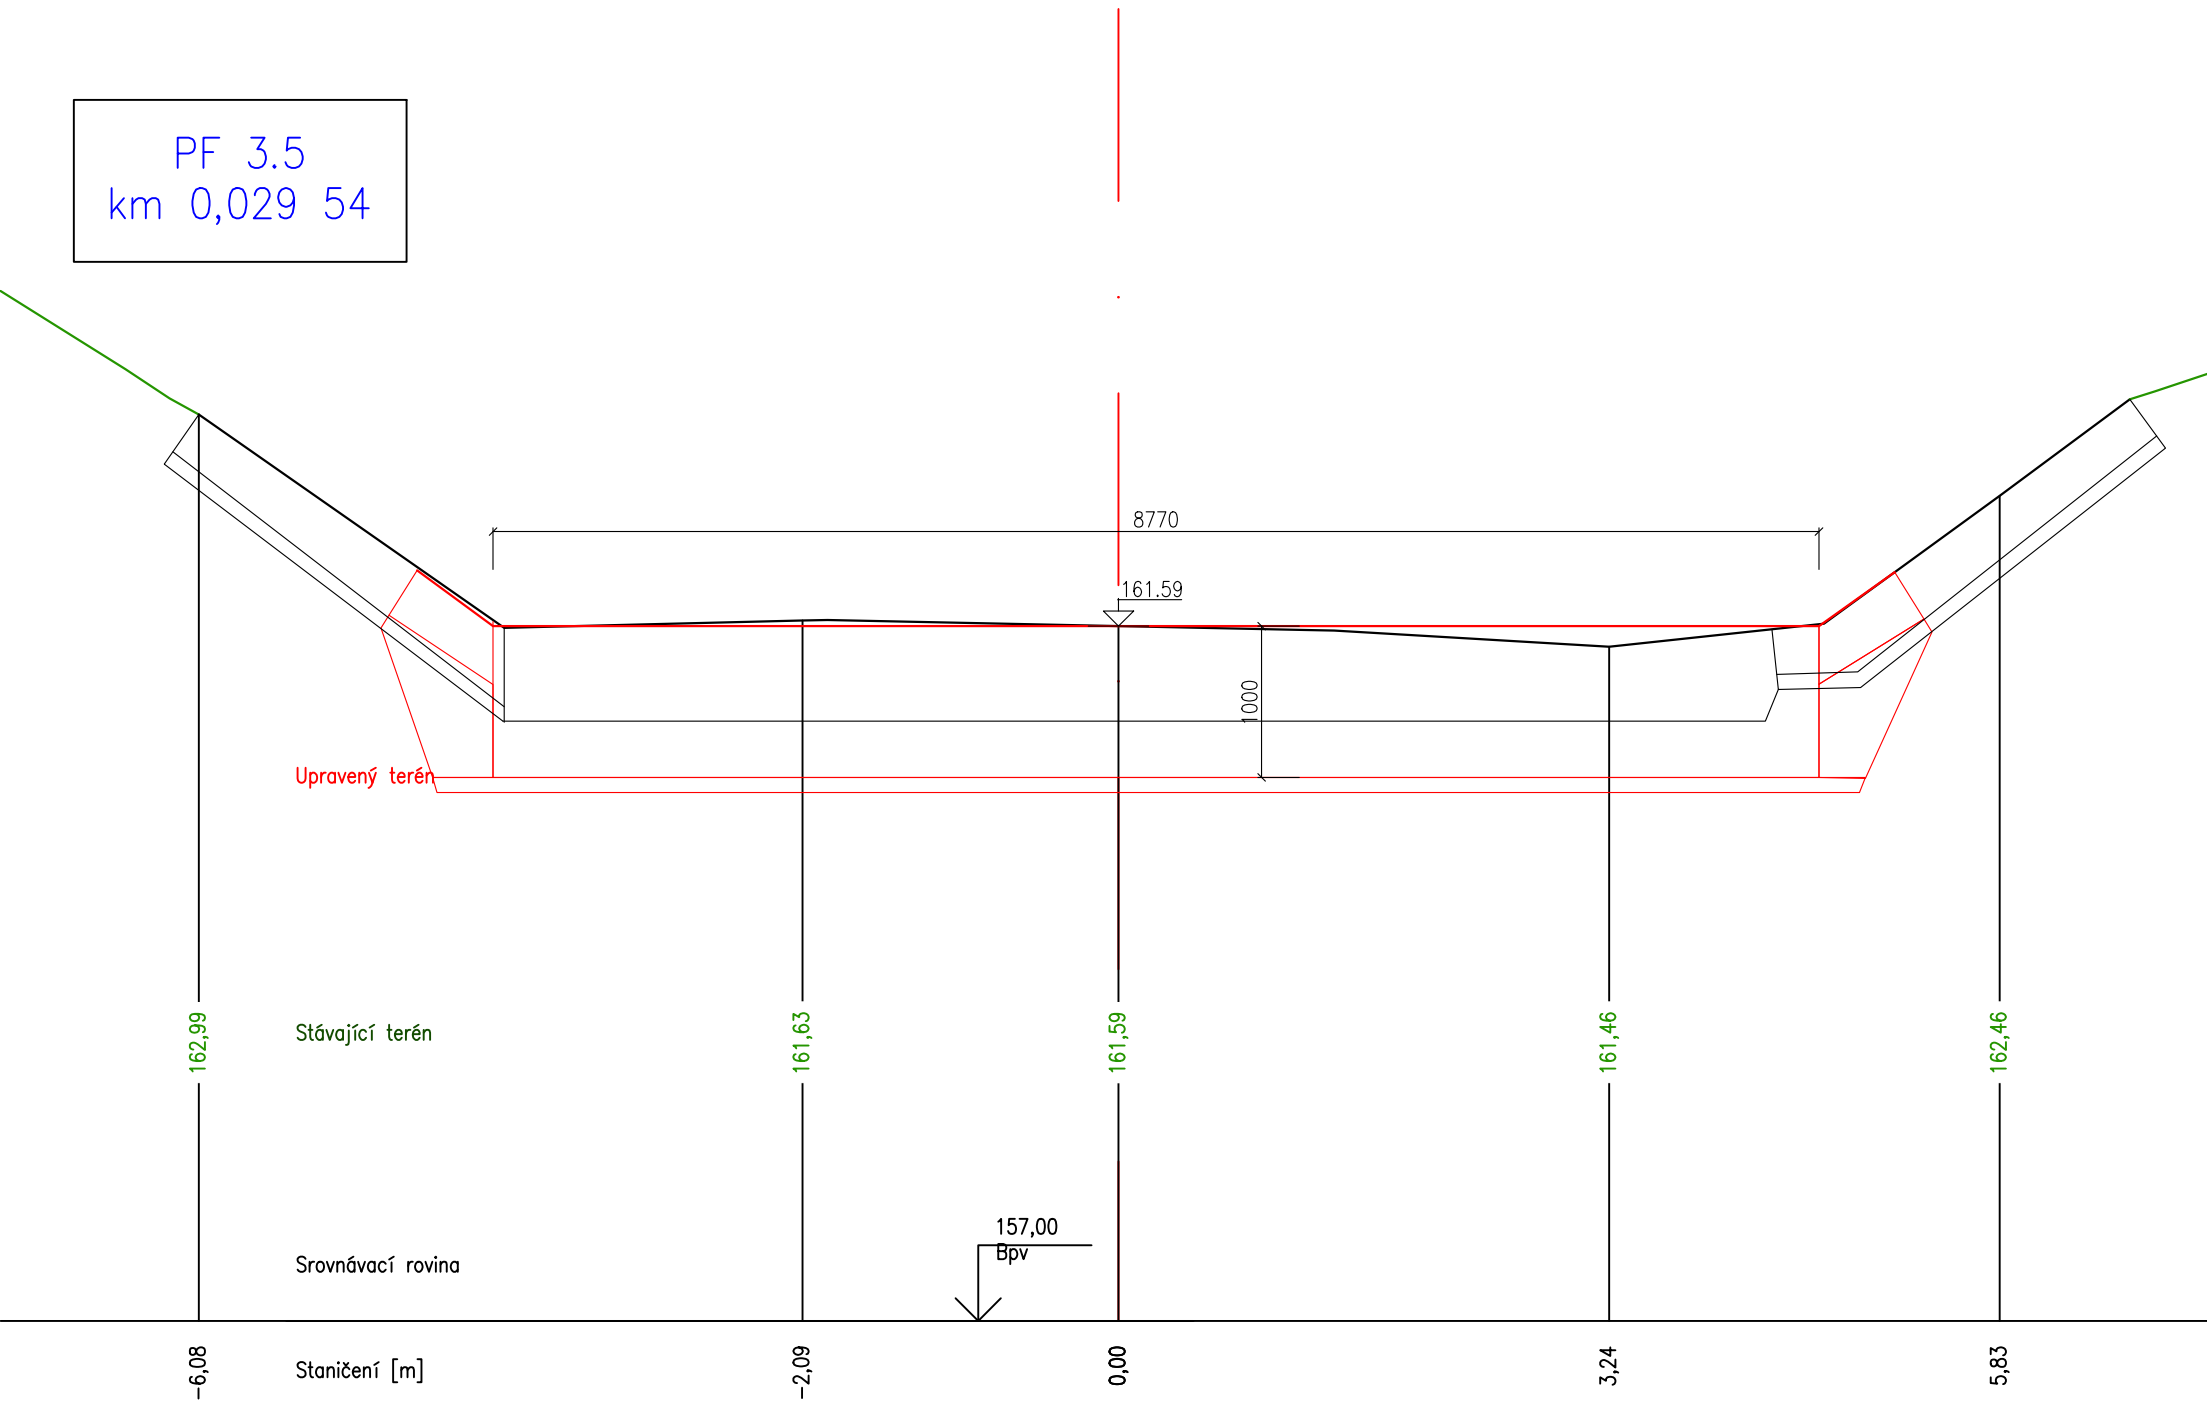

PF 3.6  
km 0,032 50

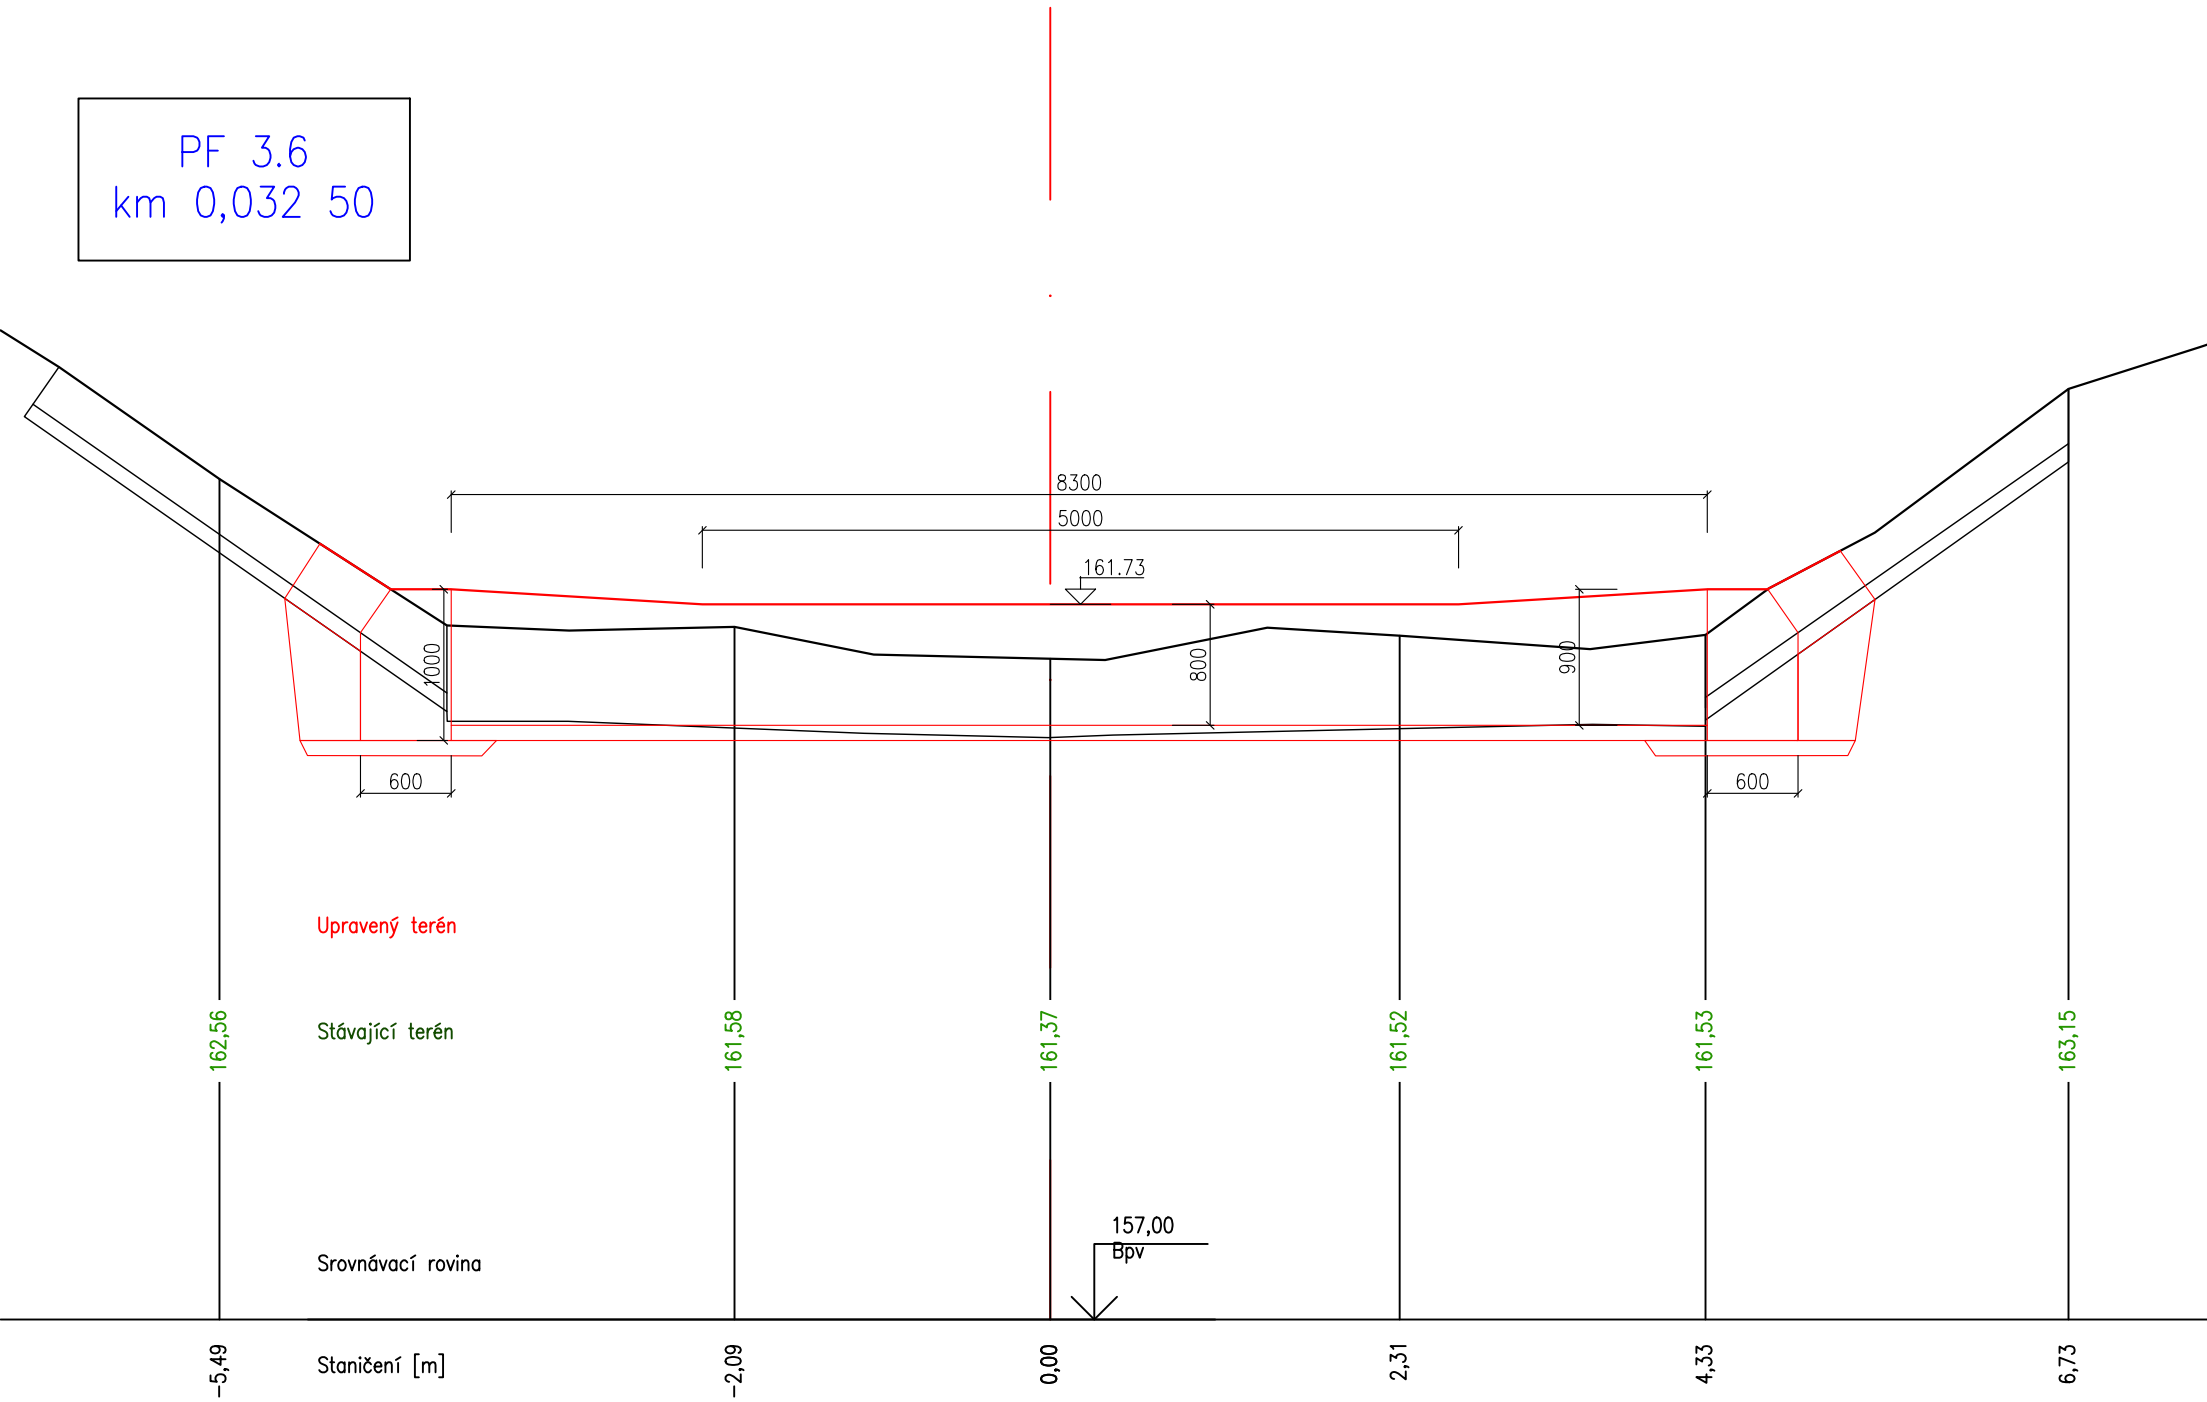

PF 3.7  
km 0,035 82

