



# PODROBNÁ SITUACE STAVBY SO 05

## M 1:100

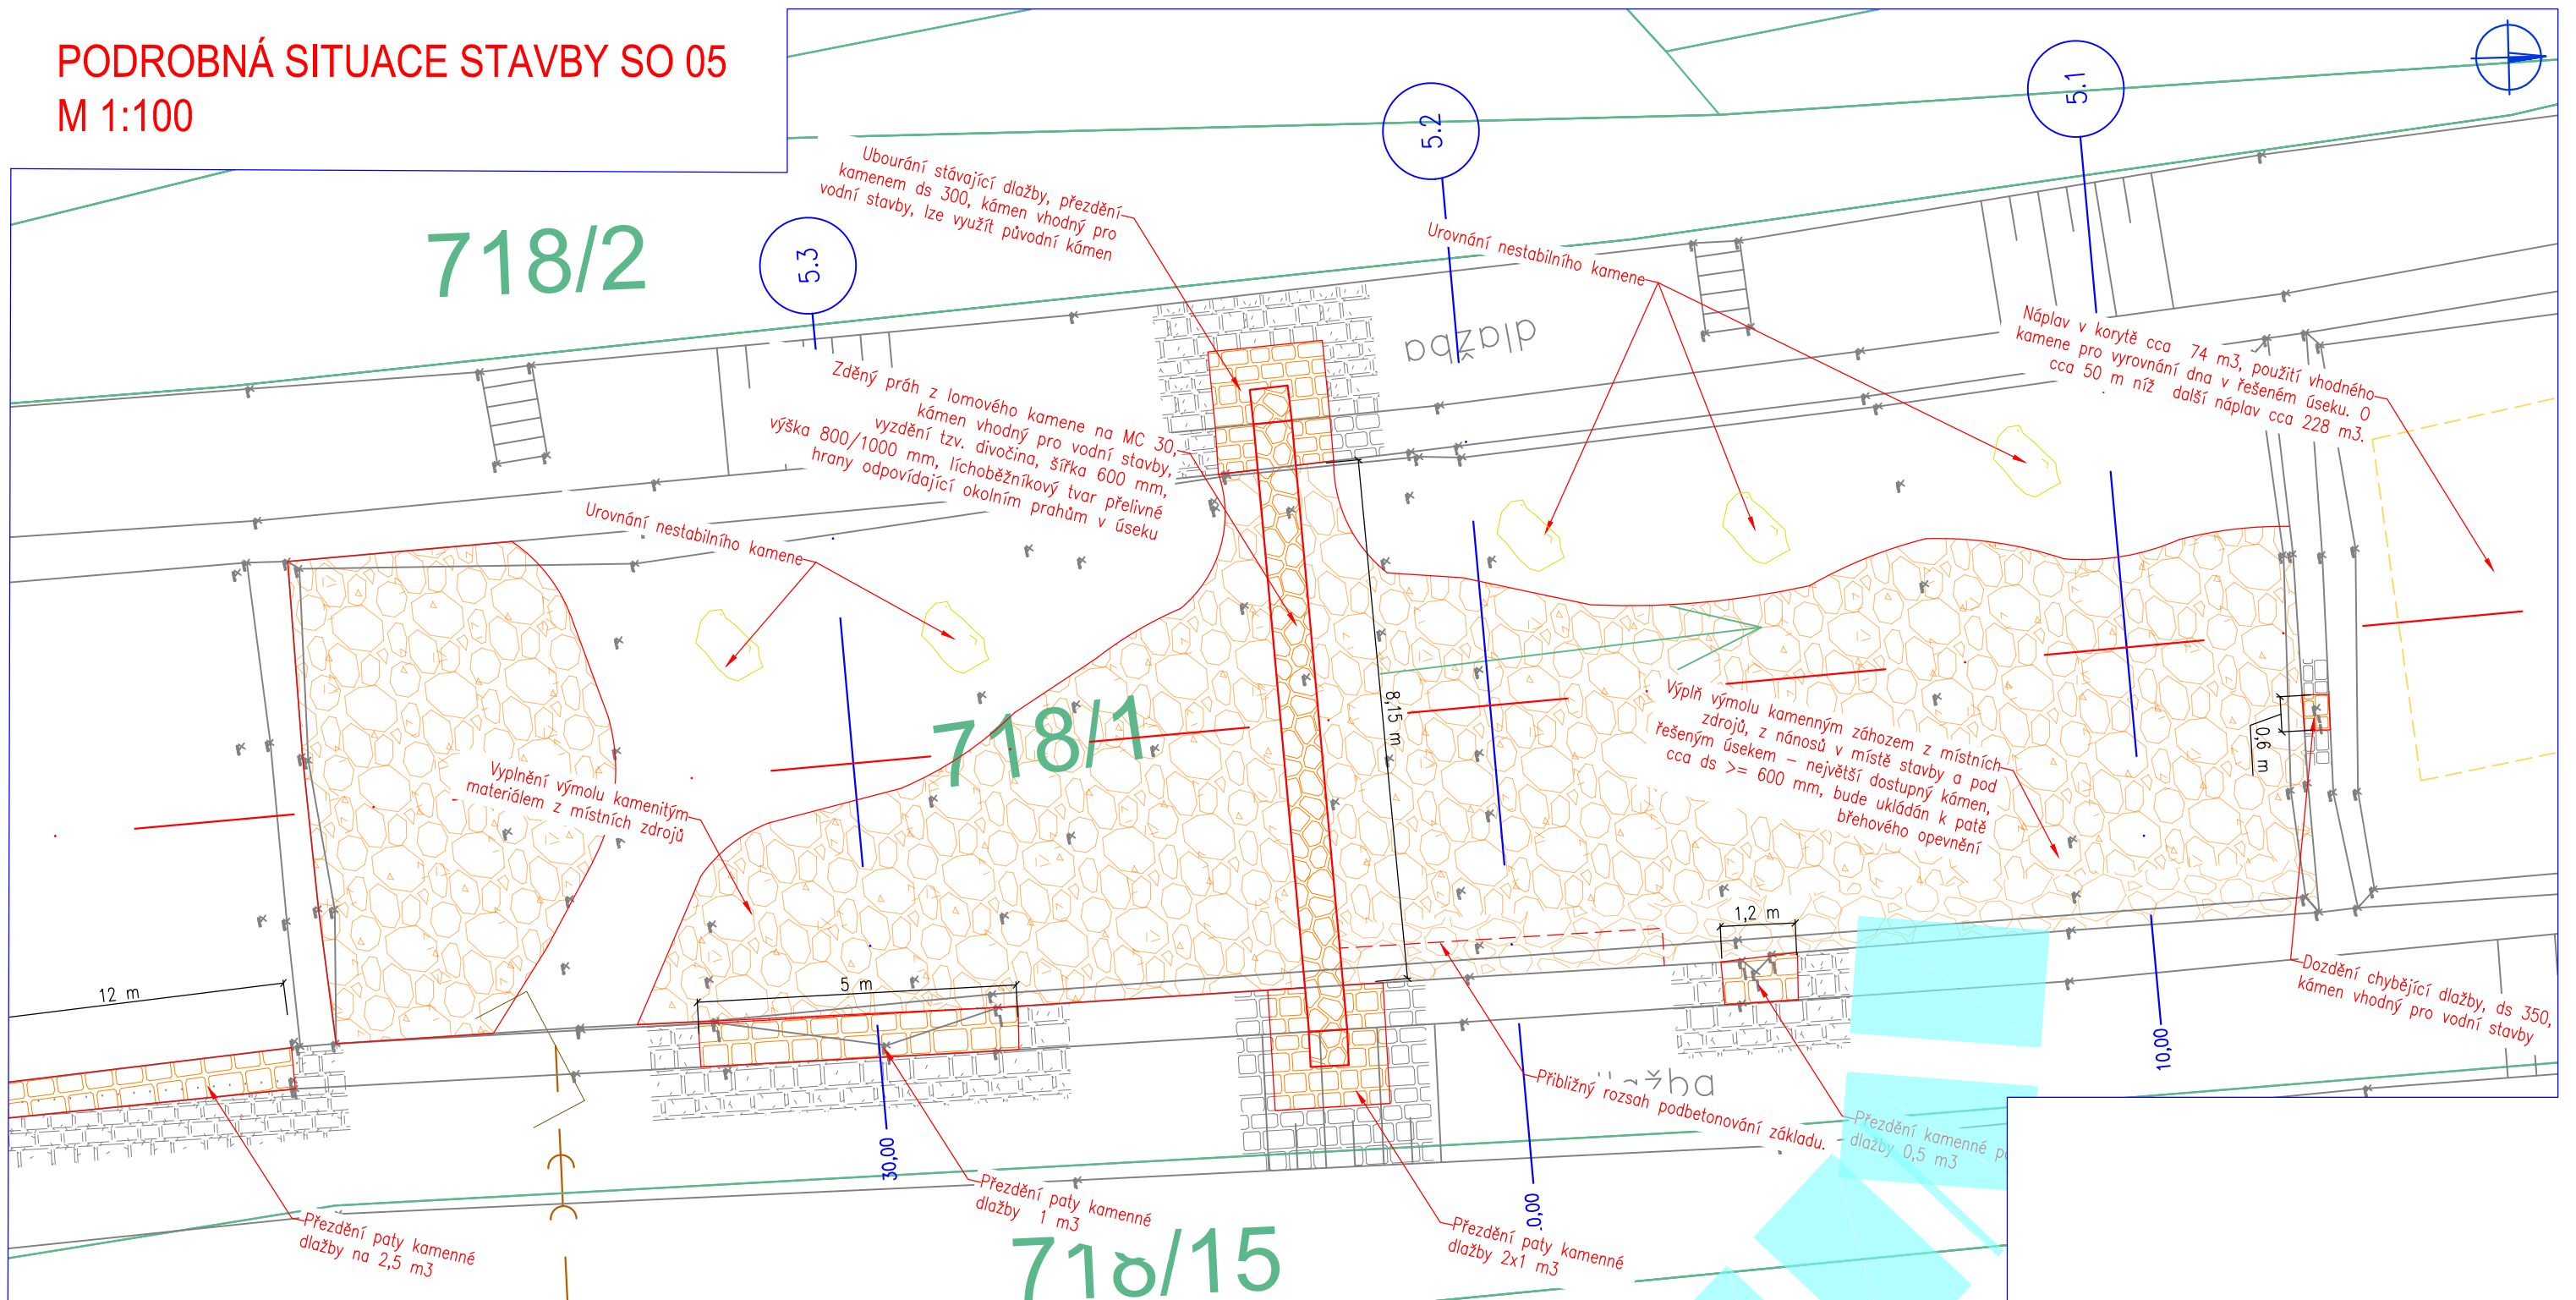

## Legenda

-  Geodetické zaměření
-  Katastr nemovitostí
-  Osa toku
-  Linie stavby
-  Příčné profily
-  Kanalizace SČVK (podzemní vedení)

		<h1>HG partner s.r.o.</h1> <p>Smetanova 200, 250 82 Úvaly  <a href="http://www.hgpartner.cz">www.hgpartner.cz</a></p> <p>Telefon: 246 082 015  e-mail: hgp@hgpartner.cz</p>		Paré č.:	
Investor: Povodí Ohře, státní podnik, Bezručova 4219, 430 03 Chomutov			Počet A4:		2
Odpovědný projektant:		Ing. Jaroslav Vrzák	Datum:		04/2022
Vypracoval:		Ing. Štěpán Krátký	Změna:		-
Akce: OPŠ 07/2021 - Jílovský potok Děčín - Jílové - zabezpečovací práce			Stupeň:		DSP
			Č. zakázky:		H21-068
Název části:			Část:		D
DOKUMENTACE OBJEKTŮ					
Příloha:			Měřítko:		Č. přílohy:
PODROBNÁ SITUACE STAVBY SO 05			1:100		D.5.2