# SOUŘADNICE HLAVNÍCH BODŮ

## M 1 : 250

ČERPACÍ MÍSTO - bude opatřeno zarážkou proti sjetí vozidla
Stanoviště bude označeno tabulkou s nápisem
„POŽÁRNÍ VODA" s uvedením sací hloubky
panely 2 x 3 x 0,15 m




## SEZNAM SOUŘADNIC

| č.b. | Y | X |
|---|---|---|
| 1 | 590759.510 | 1062548.600 |
| 2 | 590814.454 | 1062585.581 |
| 3 | 590759.694 | 1062550.532 |
| 4 | 590761.369 | 1062548.043 |
| 5 | 590754.708 | 1062549.844 |
| 6 | 590761.944 | 1062547.925 |
| 7 | 590762.058 | 1062548.507 |
| 8 | 590815.020 | 1062582.948 |
| 9 | 590817.094 | 1062584.344 |
| 10 | 590814.302 | 1062588.492 |
| 11 | 590812.228 | 1062587.096 |
| 12 | 590788.697 | 1062565.231 |
| 13 | 590785.906 | 1062569.379 |
| 14 | 590789.375 | 1062563.836 |
| 15 | 590785.695 | 1062571.122 |
| 16 | 590792.064 | 1062568.703 |
| 17 | 590794.856 | 1062564.555 |
| 18 | 590804.811 | 1062571.255 |
| 19 | 590802.019 | 1062575.403 |
| 102 | 590766.968 | 1062555.428 |
| 103 | 590768.644 | 1062552.939 |
| 202 | 590775.264 | 1062561.012 |
| 203 | 590776.939 | 1062558.523 |
| 302 | 590783.560 | 1062566.596 |
| 303 | 590785.235 | 1062564.107 |
| 402 | 590791.856 | 1062572.179 |
| 403 | 590793.531 | 1062569.690 |
| 502 | 590800.152 | 1062577.763 |
| 503 | 590801.827 | 1062575.274 |
| 602 | 590808.448 | 1062583.347 |
| 603 | 590810.123 | 1062580.858 |
| 662 | 590813.616 | 1062586.825 |
| 663 | 590815.292 | 1062584.336 |

POLOHOPIS A VÝŠKOPIS
HRANICE KN

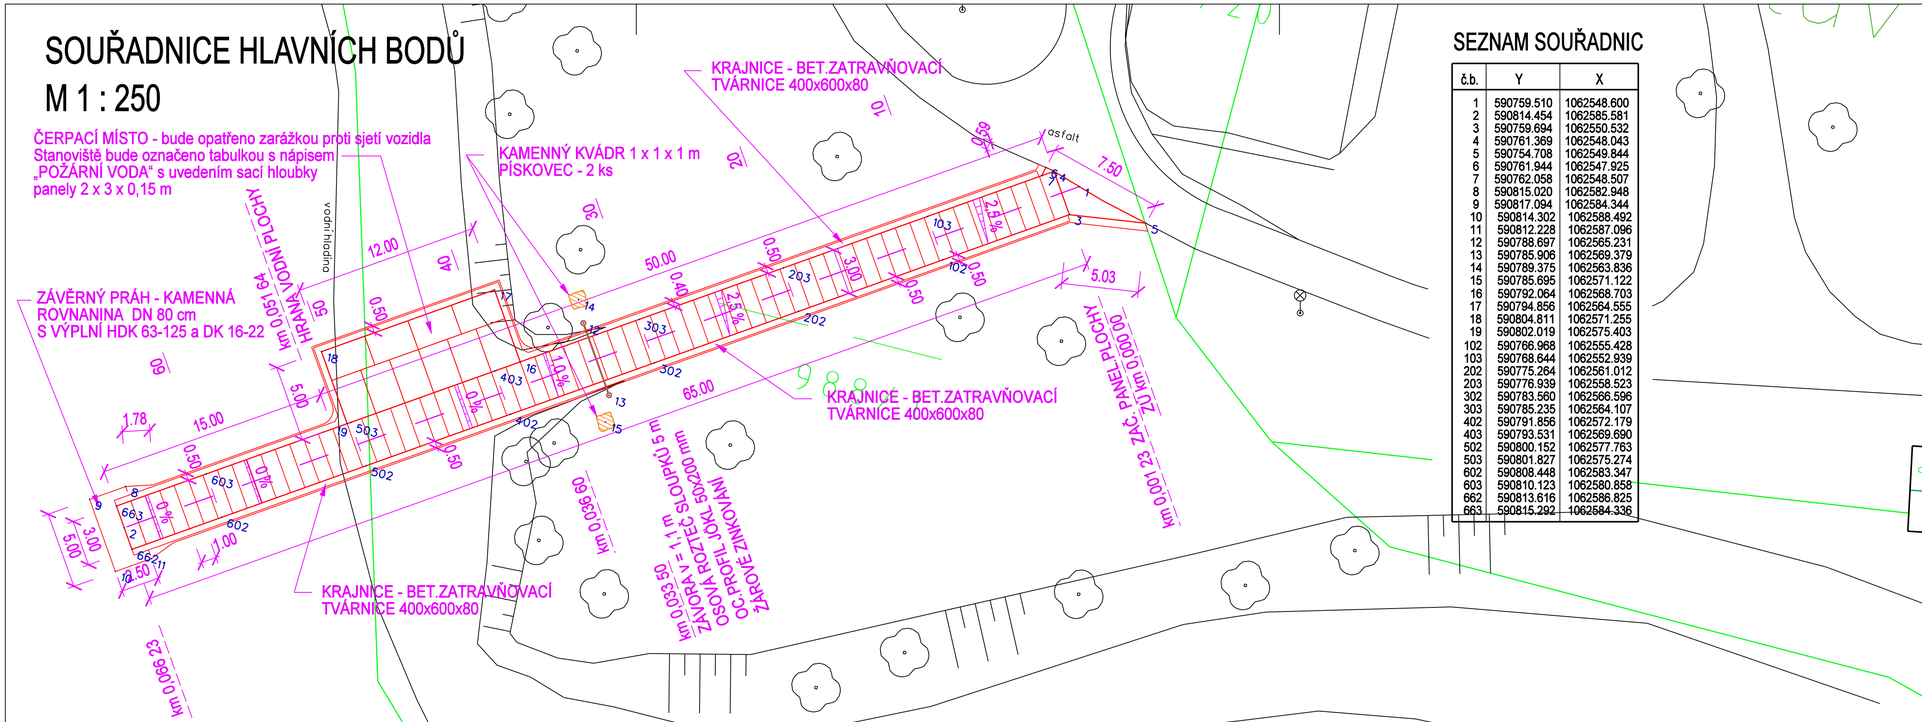


D

SOUŘADNICOVÝ SYSTÉM: S-JTSK
VÝŠKOVÝ SYSTÉM: Bpv

DSJ

| | | | |
|---|---|---|---|
| KRESLIL: | KOLEKTIV | | |
| ZPRACOVAL: | ING. PAVEL MATYS | | |
| TECHNICKÁ KONTROLA: | ING. JAROSLAV MLÁDEK | | |
| ZODPOVĚDNÝ PROJEKTANT: | ING. PAVEL MATYS | | |
| HLAVNÍ PROJEKTANT: | ING. PAVEL MATYS | | |
| KRAJ: PARDUBICKÝ | OKRES: ÚSTÍ NAD ORLICÍ | OBEC: PASTVINY | |
| INVESTOR: POVODÍ LABE s.p., V.NEJEDLÉHO 951/8, SL.PŘEDMĚSTÍ, 500 03 HRADEC KRÁLOVÉ, IČO: 70890005 | | | |
| AKCE: VD PASTVINY, ZŘÍZENÍ SJEZDU DO NÁDRŽE | | | |
| OBJEKT: SO 101 - KOMUNIKACE | | | |
| OBSAH: SOUŘADNICE HLAVNÍCH BODŮ | | | |

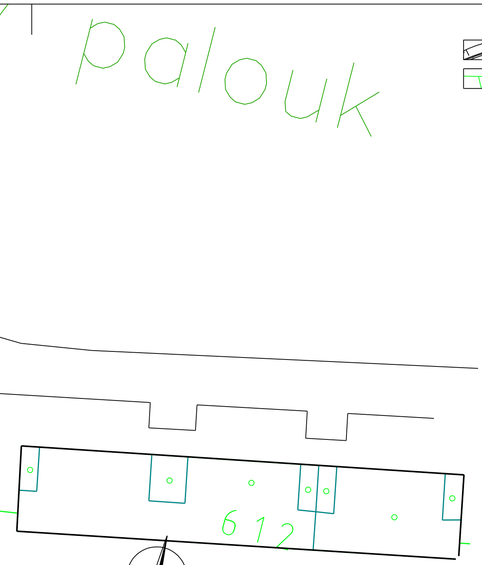JDR.CZ s.r.o.
Bří Hubálků 161, 560 02 Česká Třebová
tel.: 702 235 737, mail:jdrcz@jdrcz.cz
http://www.jdrcz.cz DIČ:CZ28813111

| | |
|---|---|
| STUPEŇ: | DSJ |
| ČÍSLO AKCE: | 229200002 |
| ARCHIVNÍ ČÍSLO: | 2020-001-0012 |
| DATUM: | VI / 2020 |
| FORMÁT: | 4 A4 |
| MĚŘÍTKO: | 1 : 200 |
| ČÍSLO SOUPRAVY: | ČÍSLO PŘÍLOHY: D.1.1.2.5. |