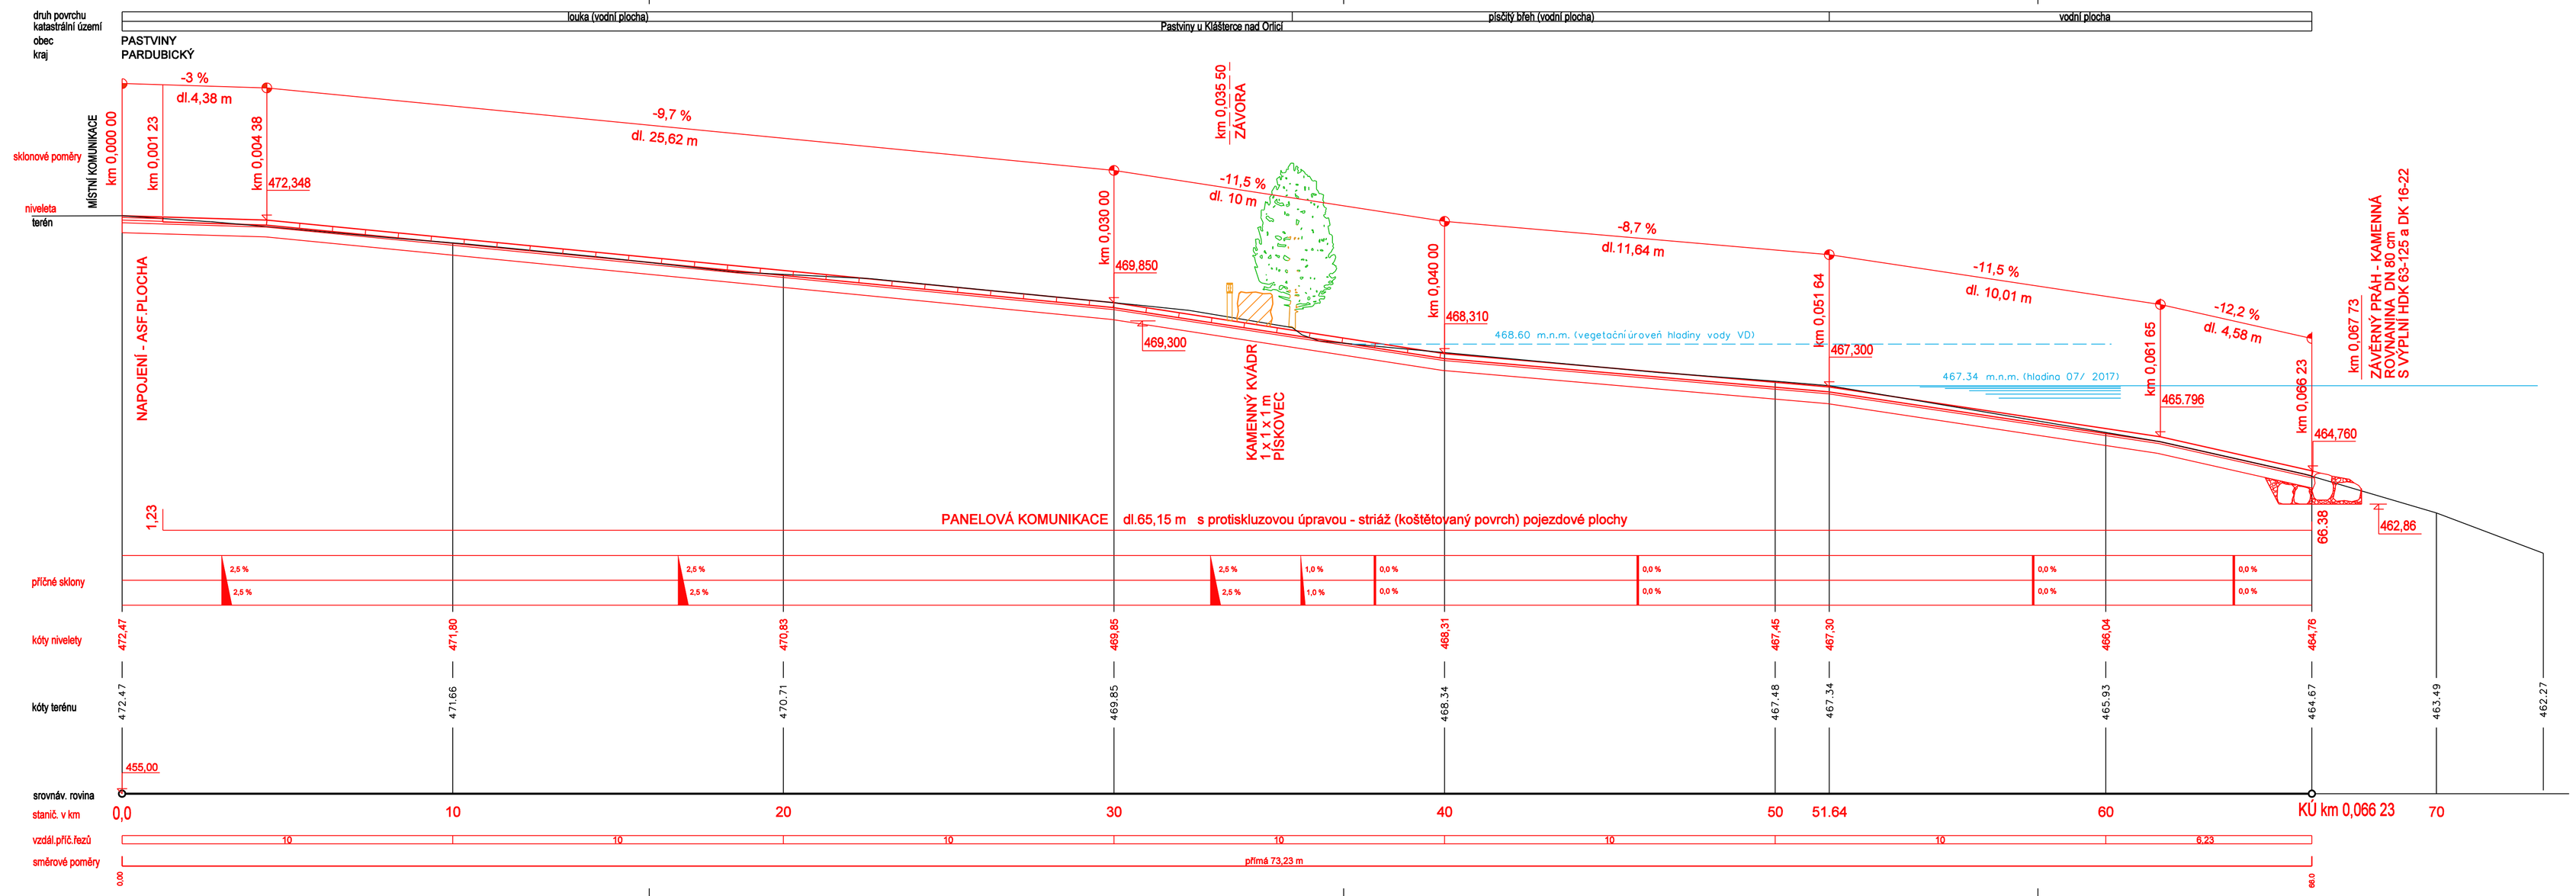


PODÉLNÝ ŘEZ

M 1: 100

D

SOUŘADNICOVÝ SYSTÉM: S-JTSK

VÝŠKOVÝ SYSTÉM: Bpv

DSJ

| | | |
|---|---|---|
| KRESLIL: | KOLEKTIV | |
| ZPRACOVAL: | ING. PAVEL MATYS | |
| TECHNICKÁ KONTROLA: | ING. JAROSLAV MLÁDEK | |
| ZODPOVĚDNÝ PROJEKTANT: | ING. PAVEL MATYS | |
| HLAVNÍ PROJEKTANT: | ING. PAVEL MATYS | |
| KRAJ: PARDUBICKÝ | OKRES: ÚSTÍ NAD ORLICÍ | OBEC: PASTVINY |


JDR.CZ s.r.o.
Bří Hubálků 161, 560 02 Česká Třebová
tel.: 702 235 737, mail:jdrcz@jdrcz.cz
http://www.jdrcz.cz DIČ:CZ28813111


| | |
|---|---|
| STUPEŇ: | DSJ |
| ČÍSLO AKCE: | 229200002 |
| ARCHIVNÍ ČÍSLO: | 2020-001-0012 |
| DATUM: | VI / 2020 |
| FORMÁT: | 5 A4 |
| MĚŘÍTKO: | 1 : 100 |
| ČÍSLO SOUPRAVY: | |
| ČÍSLO PŘÍLOHY: | D.1.1.2.2. |

INVESTOR: POVODÍ LABE s.p., V NEJEDLÉHO 951/8, SL.PŘEDMĚSTÍ, 500 03 HRADEC KRÁLOVÉ, IČO: 70890005

AKCE:

VD PASTVINY, ZŘÍZENÍ SJEZDU DO NÁDRŽE

OBJEKT: SO 101 - KOMUNIKACE

OBSAH:

PODÉLNÝ ŘEZ


PODÉLNÝ ŘEZ

M 1: 100

D

SOUŘADNICOVÝ SYSTÉM: S-JTSK

VÝŠKOVÝ SYSTÉM: Bpv

DSJ

| | | |
|---|---|---|
| KRESLIL: | KOLEKTIV | |
| ZPRACOVAL: | ING. PAVEL MATYS | |
| TECHNICKÁ KONTROLA: | ING. JAROSLAV MLÁDEK | |
| ZODPOVĚDNÝ PROJEKTANT: | ING. PAVEL MATYS | |
| HLAVNÍ PROJEKTANT: | ING. PAVEL MATYS | |
| KRAJ: PARDUBICKÝ | OKRES: ÚSTÍ NAD ORLICÍ | OBEC: PASTVINY |

JDR.CZ s.r.o.
Bří Hubálků 161, 560 02 Česká Třebová
tel.: 702 235 737, mail:jdrcz@jdrcz.cz
http://www.jdrcz.cz DIČ:CZ28813111

| | |
|---|---|
| STUPEŇ: | DSJ |
| ČÍSLO AKCE: | 229200002 |
| ARCHIVNÍ ČÍSLO: | 2020-001-0012 |
| DATUM: | VI / 2020 |
| FORMÁT: | 5 A4 |
| MĚŘÍTKO: | 1 : 100 |
| ČÍSLO SOUPRAVY: | |
| ČÍSLO PŘÍLOHY: | D.1.1.2.2. |

INVESTOR: POVODÍ LABE s.p., V NEJEDLÉHO 951/8, SL.PŘEDMĚSTÍ, 500 03 HRADEC KRÁLOVÉ, IČO: 70890005

AKCE:

VD PASTVINY, ZŘÍZENÍ SJEZDU DO NÁDRŽE

OBJEKT: SO 101 - KOMUNIKACE

OBSAH:

PODÉLNÝ ŘEZ