



**HG partner s.r.o.**

Smetanova 200, 250 82 Úvaly  
[www.hgpartner.cz](http://www.hgpartner.cz)


Telefon: 246 082 015  
e-mail: [hgp@hgpartner.cz](mailto:hgp@hgpartner.cz)

Paré č.:


Investor: Povodí Ohře, státní podnik, Bezručova 4219, 430 03 Chomutov			Počet A4:	1
Odpovědný projektant:	Ing. Michal Dvořák		Datum:	03/2022
Vypracoval:	Ing. Štěpán Krátký		Změna:	-
Akce:	Investiční záměr pro Jílovský potok Děčín - Jílové		Stupeň:	IZ
			Č. zakázky:	H21-069
Název části:	5. Etapa - ř. km 5,010 - 5,630		Část:	5
Příloha:	VZOROVÉ ŘEZY		Měřítko: 1:50	Č. přílohy: 5.3

# OPRAVA CHYBĚJÍCÍ DLAŽBY V BŘEHU

Rozsah poškození dlažby: Částečně poškozená pata, odplavené spárování, chybějící kámen

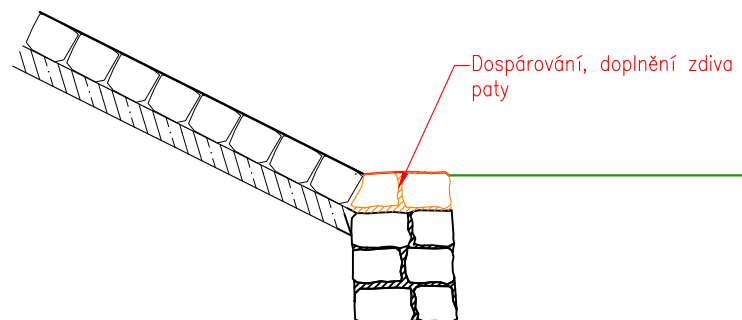

Rozsah poškození dlažby: Poškozená pata a částečně opevnění v břehu.

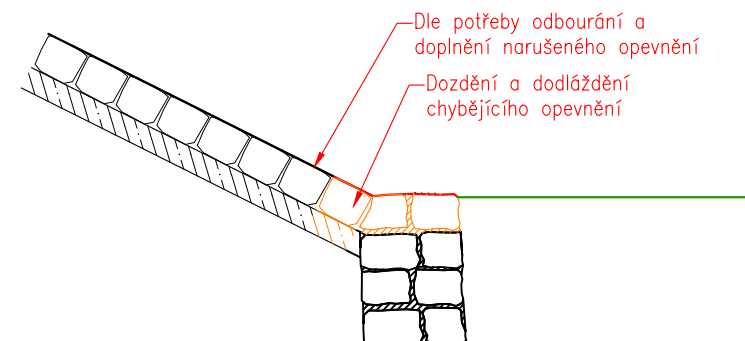

Rozsah poškození: Výmol v místě paty a poškozené břehové opevnění ve větším rozsahu.

