



HG partner s.r.o.

Smetanova 200, 250 82 Úvaly
www.hgpartner.cz

Telefon: 246 082 015
e-mail: hgp@hgpartner.cz


Paré č.:

Investor: Povodí Ohře, státní podnik, Bezručova 4219, 430 03 Chomutov			Počet A4:	3
Odpovědný projektant:	Ing. Michal Dvořák		Datum:	03/2022
Vypracoval:	Ing. Štěpán Krátký		Změna:	-
Akce:	Investiční záměr pro Jílovský potok Děčín - Jílové		Stupeň:	IZ
			Č. zakázky:	H21-069
Název části:	6. Etapa - ř. km 5,960 - 6,430		Část:	6
Příloha:	VZOROVÉ ŘEZY		Měřítko: 1:50	Č. přílohy: 6.3


OPRAVA CHYBĚJÍCÍ DLAŽBY VE DNĚ

Poznámka:

Ve vzniklých kavernách dojde k odstranění okolní narušené konstrukce a evidentně nesoudržných a zdegradovaných částí. Ze dna vzniklé kaverny dojde k odstranění měkkého naplaveného materiálu. Po základovou spáru nové konstrukce bude provedeno dosypání kaverny štěrkovým materiálem, který lze použít z náplavů. Bude provedeno přespárování okolních poškozených částí.

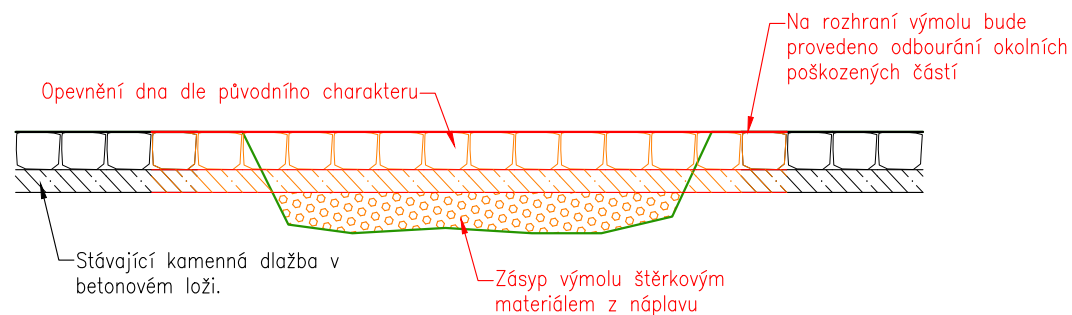

PROVEDENÍ SKLUZU MÍSTO PRAHŮ

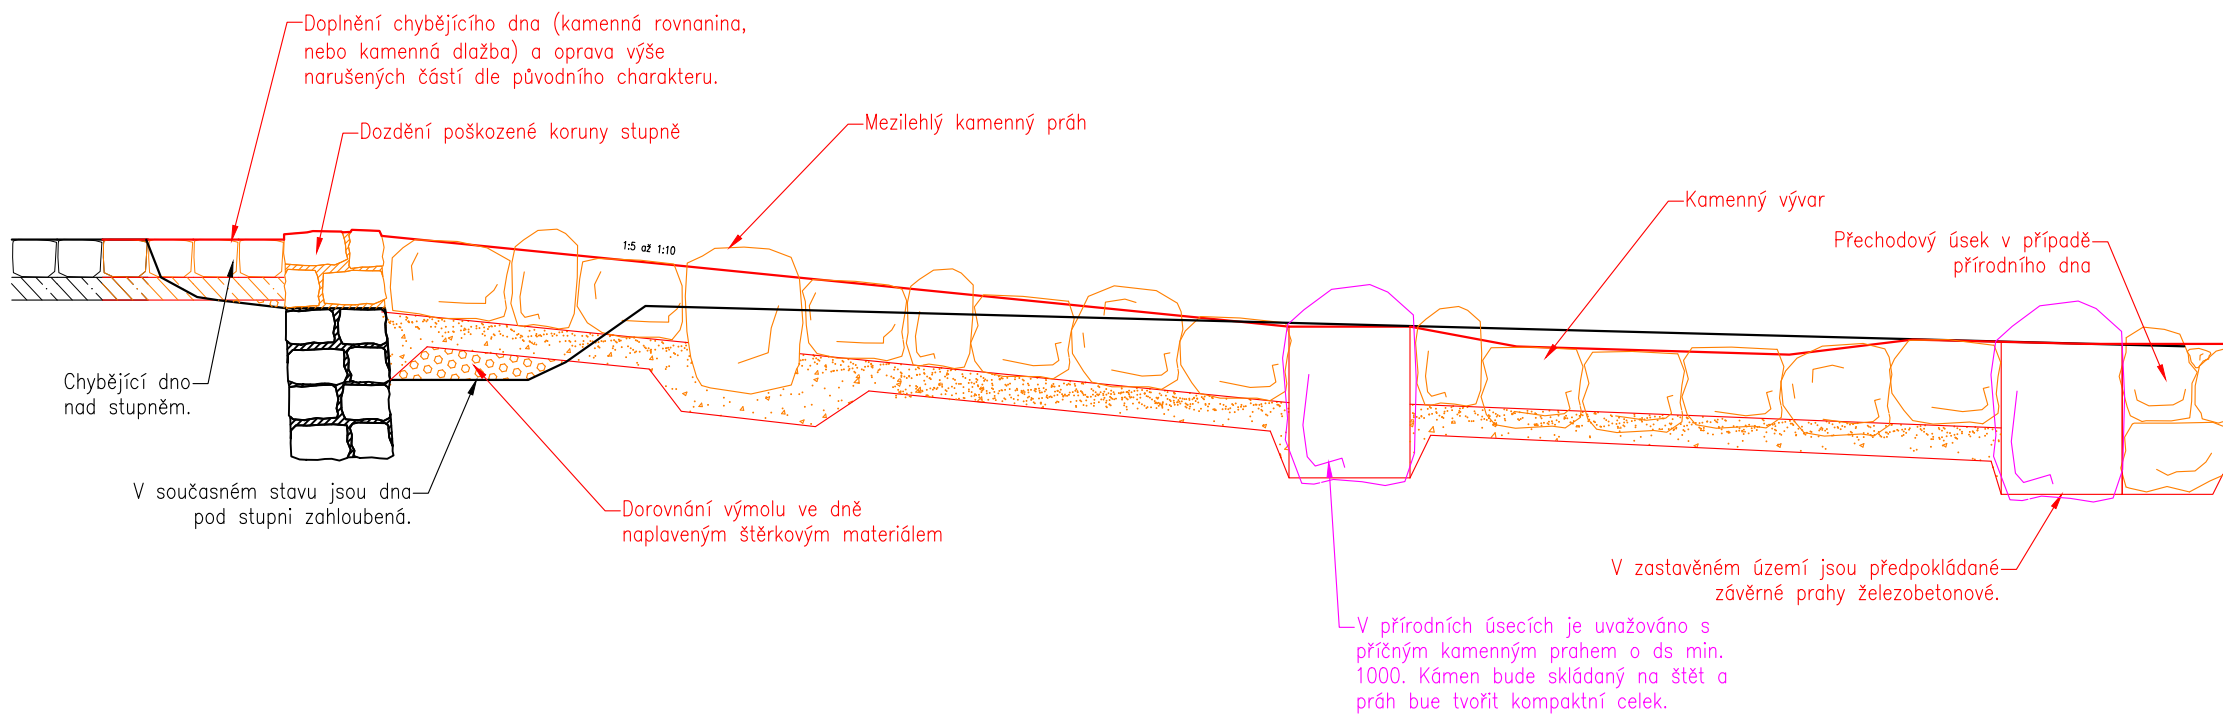

KAMENNÁ ROVNANINA

Poznámka:

Kameny nesmí být kladeny naplocho. Líc rovnanky bude urovnaný. V patě budou ukládány kameny z horního intervalu použité hmotnosti. Použitý kámen bude certifikovaný jako kámen vhodný pro vodní stavby v souladu s ČSN EN 13383-1 a ČSN EN 13383-2. Doklínování kamenů bude provedeno v prázdném prostoru jedním kamenem, nikoliv několika menšími. Spáry budou doplněny drobnějším kamenivem z místního materiálu z náplavů.

