



**HG partner s.r.o.**

Smetanova 200, 250 82 Úvaly  
[www.hgpartner.cz](http://www.hgpartner.cz)

Telefon: 246 082 015  
e-mail: [hgp@hgpartner.cz](mailto:hgp@hgpartner.cz)


Paré č.:

|   |   |  |                  |                    |
|---|---|--|------------------|--------------------|
| Investor: Povodí Ohře, státní podnik, Bezručova 4219, 430 03 Chomutov |   |  | Počet A4:        | 4                  |
| Odpovědný projektant:   | Ing. Michal Dvořák                                    |  | Datum:           | 03/2022            |
| Vypracoval:   | Ing. Štěpán Krátký                                    |  | Změna:           | -                  |
| Akce:   | Investiční záměr pro Jílovský potok<br>Děčín - Jílové |  | Stupeň:          | IZ                 |
|   |   |  | Č. zakázky:      | H21-069            |
| Název části:  | 7. Etapa - ř. km 6,860 - 7,530                        |  | Část:            | 7                  |
| Příloha:  | VZOROVÉ ŘEZY  |  | Měřítko:<br>1:50 | Č. přílohy:<br>7.3 |


# KAMENNÁ ROVNANINA

## Poznámka:

Kameny nesmí být kladeny naplocho. Líc rovnanky bude urovnaný. V patě budou ukládány kameny z horního intervalu použité hmotnosti. Použitý kámen bude certifikovaný jako kámen vhodný pro vodní stavby v souladu s ČSN EN 13383-1 a ČSN EN 13383-2. Doklínování kamenů bude provedeno v prázdném prostoru jedním kamenem, nikoliv několika menšími. Spáry budou doplněny drobnějším kamenivem z místního materiálu z náplavů.

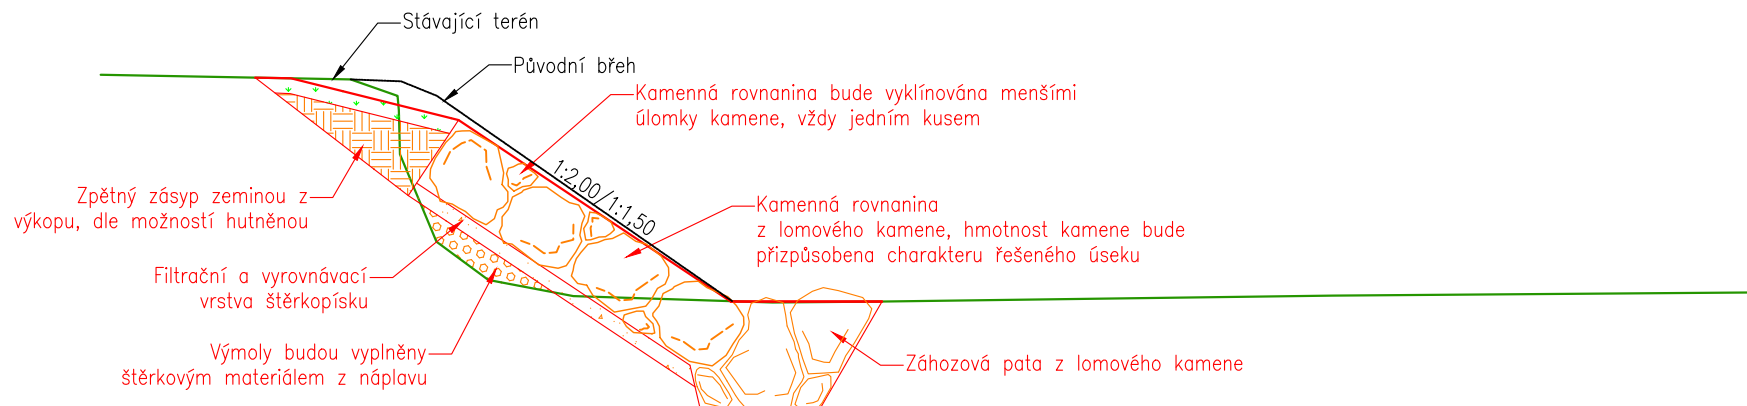


# OCHRANA ZDI BETONOVOU PŘEDPATOU

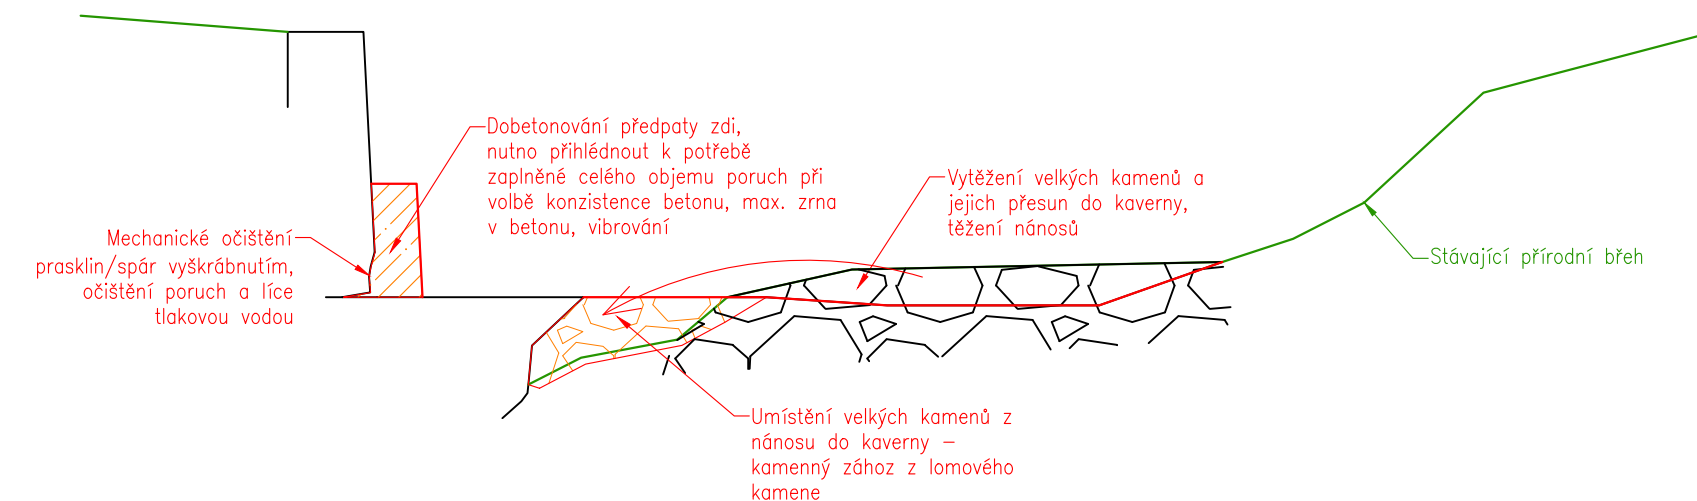


# OPRAVA CHYBĚJÍCÍ DLAŽBY V BŘEHU


Rozsah poškození dlažby: Částečně poškozená pata, odláštěné spárování, chybějící kámen

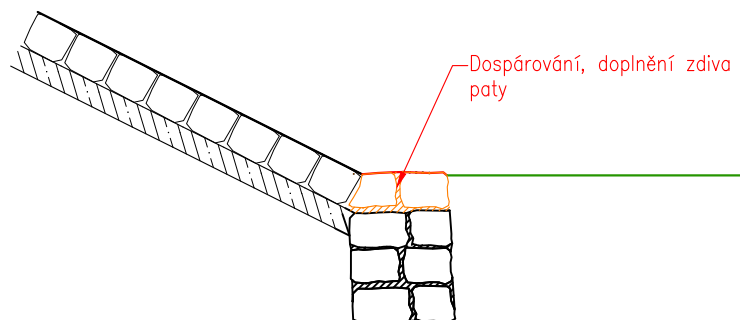

Rozsah poškození dlažby: Poškozená pata a částečně opevnění v břehu.

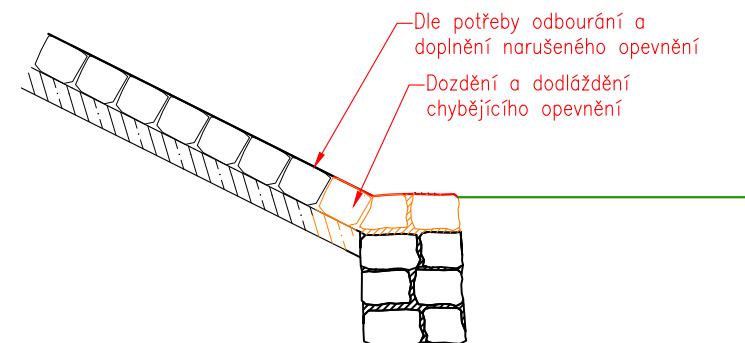

Rozsah poškození: Výmol v místě paty a poškozené břehové opevnění ve větším rozsahu.

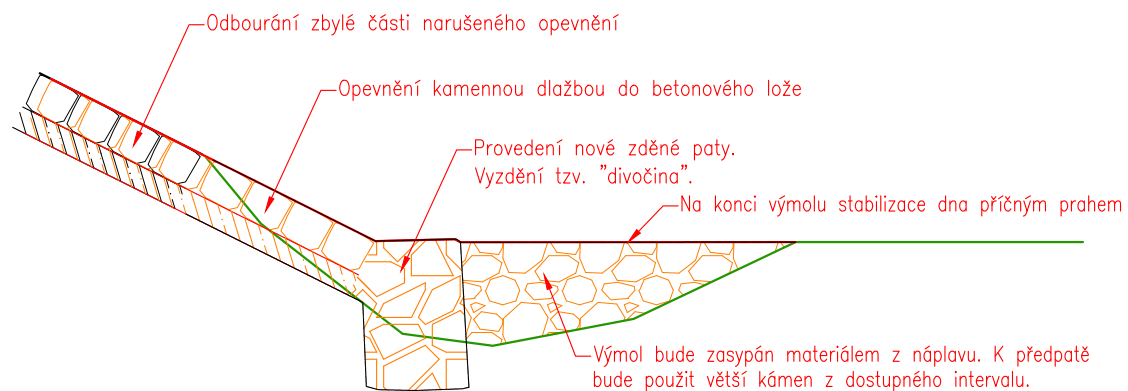

# ZAJIŠTĚNÍ ODPLAVENÉHO ZDIVA V PATĚ

Poznámka:

Před dozděním bude provedeno podepření původní konstrukce.

