



**HG partner s.r.o.**


Smetanova 200, 250 82 Úvaly  
[www.hgpartner.cz](http://www.hgpartner.cz)

Telefon: 246 082 015  
e-mail: [hgp@hgpartner.cz](mailto:hgp@hgpartner.cz)

Paré č.:


Investor: Povodí Ohře, státní podnik, Bezručova 4219, 430 03 Chomutov			Počet A4:	4
Odpovědný projektant:	Ing. Michal Dvořák		Datum:	03/2022
Vypracoval:	Ing. Štěpán Krátký		Změna:	-
Akce:	Investiční záměr pro Jílovský potok Děčín - Jílové		Stupeň:	IZ
			Č. zakázky:	H21-069
Název části:	4. Etapa - ř. km 3,300 - 4,120		Část:	4
Příloha:	VZOROVÉ ŘEZY		Měřítko: 1:50	Č. přílohy: 4.3

# OCHRANA ZDI BETONOVOU PŘEDPATOU

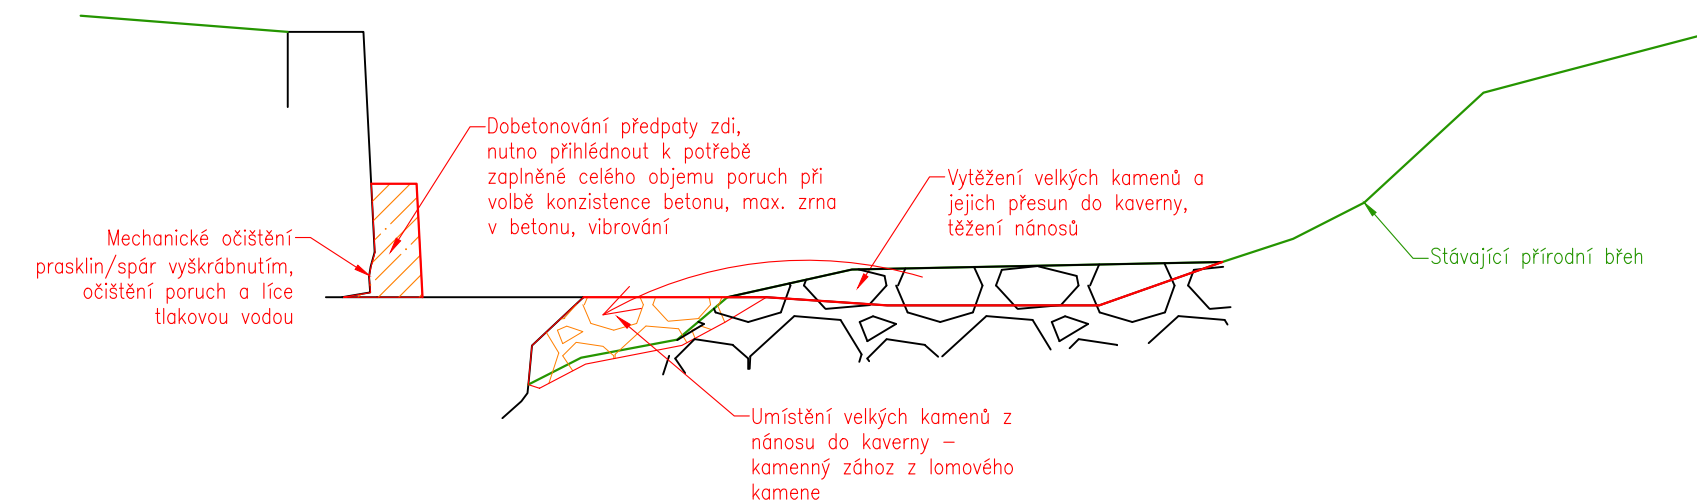


# OPRAVA CHYBĚJÍCÍ DLAŽBY V BŘEHU


Rozsah poškození dlažby: Částečně poškozená pata, odplavené spárování, chybějící kámen

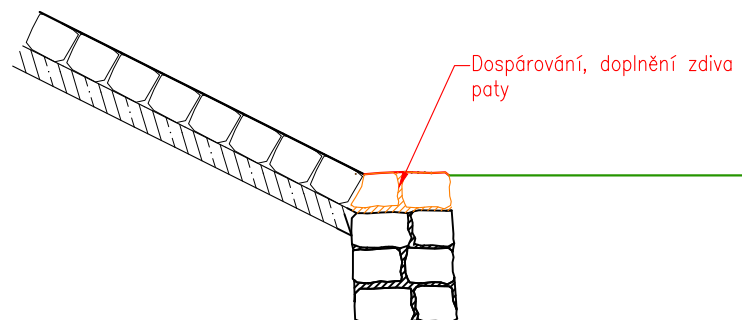

Rozsah poškození dlažby: Poškozená pata a částečně opevnění v břehu.

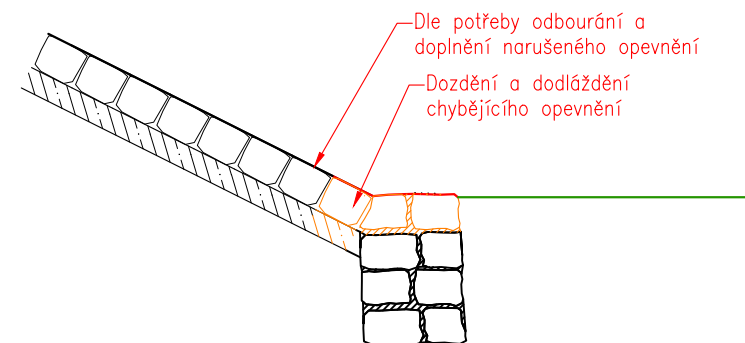


Rozsah poškození: Výmol v místě paty a poškozené břehové opevnění ve větším rozsahu.

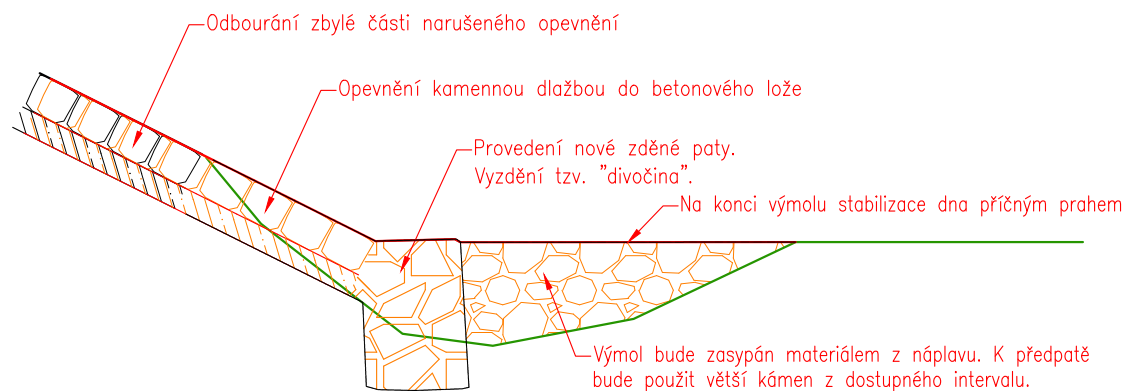

# OPRAVA CHYBĚJÍCÍHO ZDIVA

## Poznámka:

Prostor uvolněného, nebo chybějícího kamene bude před dozděním řádně očištěn. Nově osazené kameny nesmí vyčnívat nad sávací konstrukci zdi.

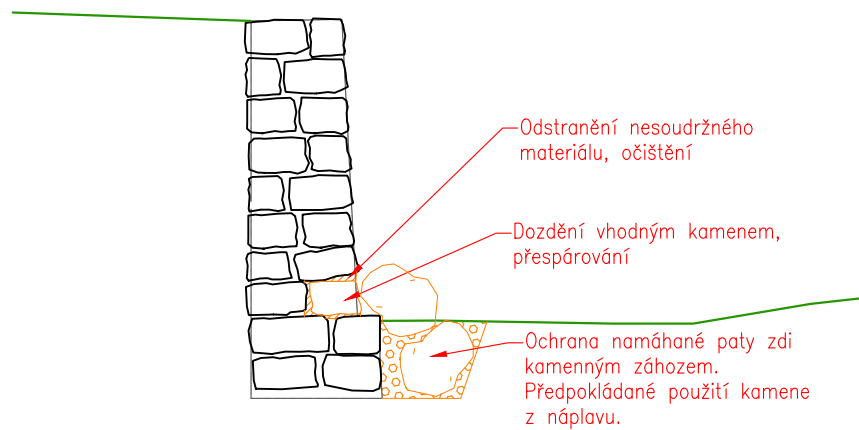

# KAMENNÁ ROVNANINA

## Poznámka:

Kameny nesmí být kladeny naplocho. Líc rovnanky bude urovnaný. V patě budou ukládány kameny z horního intervalu použité hmotnosti. Použitý kámen bude certifikovaný jako kámen vhodný pro vodní stavby v souladu s ČSN EN 13383-1 a ČSN EN 13383-2. Doklínování kamenů bude provedeno v prázdném prostoru jedním kamenem, nikoliv několika menšími. Spáry budou doplněny drobnějším kamenivem z místního materiálu z náplavů.

